




1 PLANTA BAIXA- VESTIÁRIO  
ESCALA 1:50

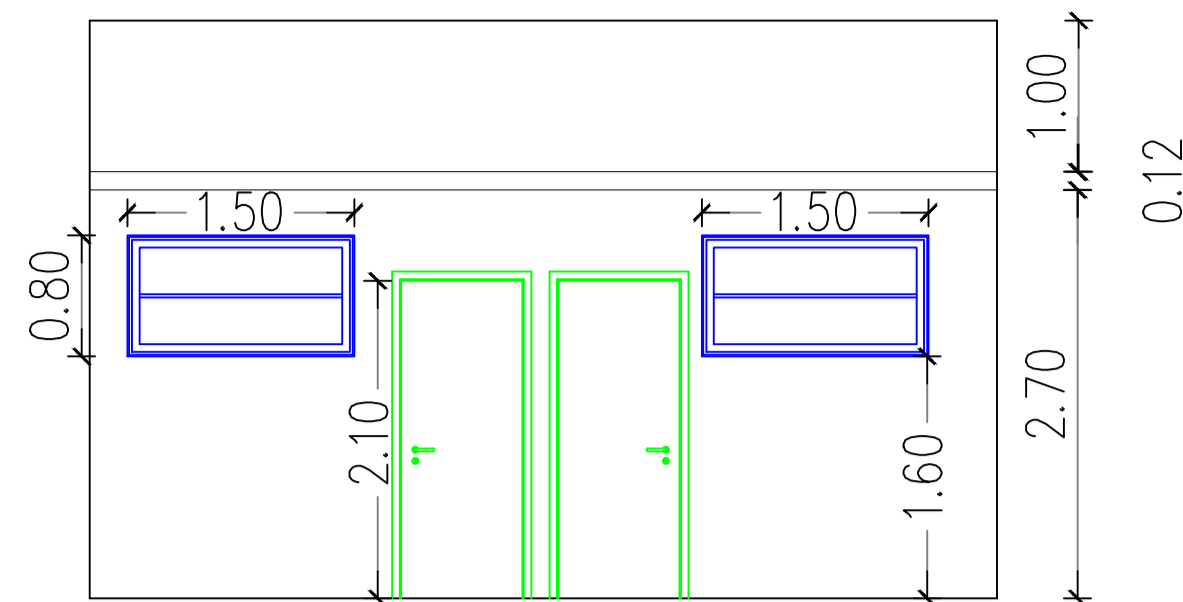


2 ELEVACÃO FRONTAL-VESTIÁRIO  
ESCALA 1:50

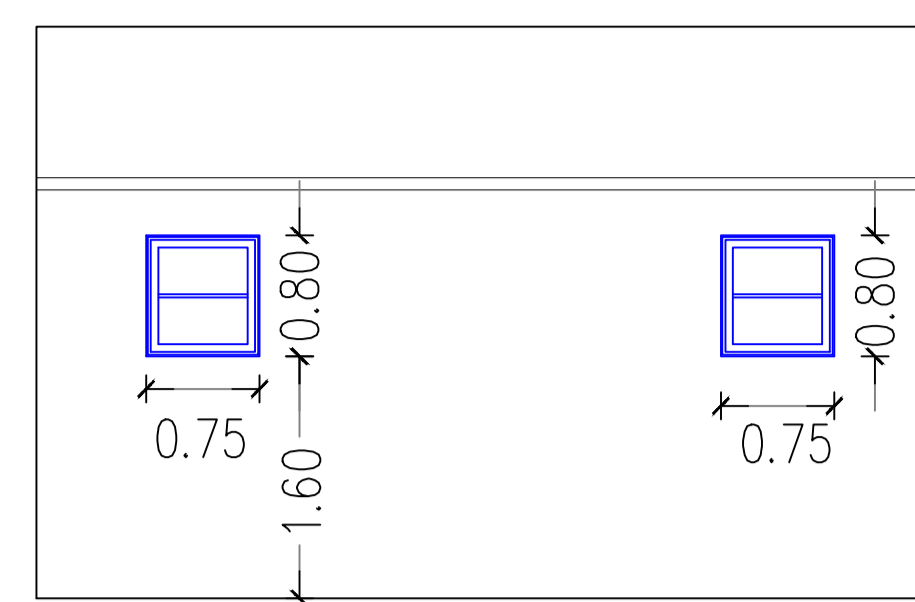


3 ELEVACÃO POSTERIOR-VESTIÁRIO  
ESCALA 1:50

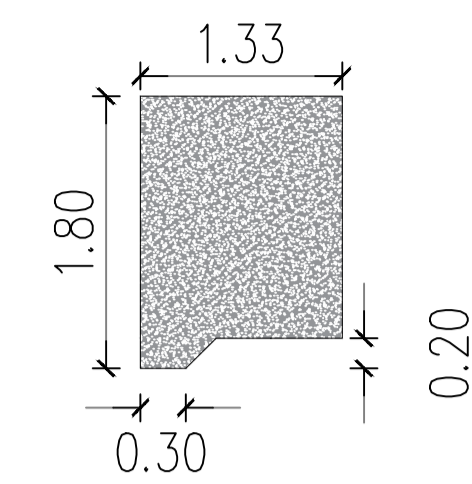


4 Divisória em granilite  
ESCALA 1:50

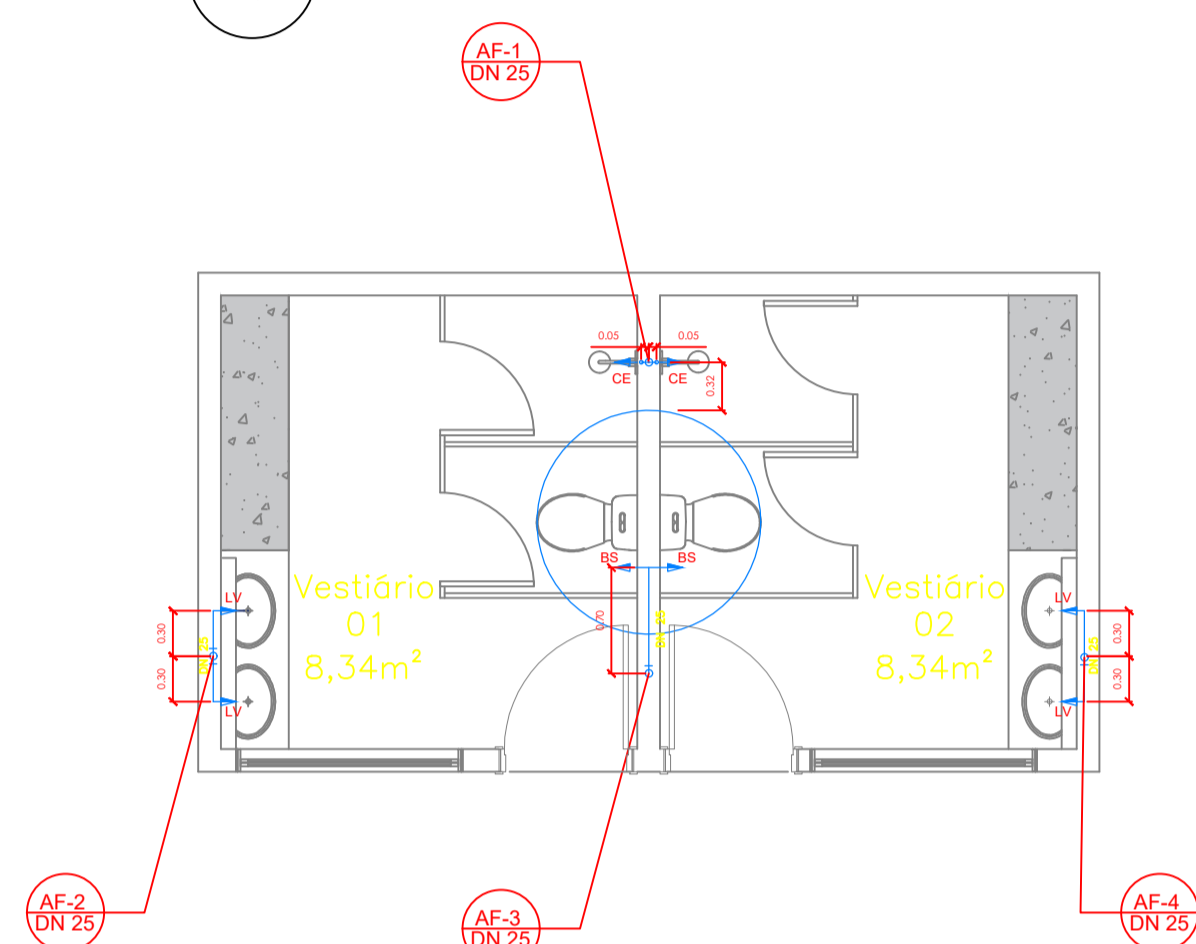


5 INSTALAÇÕES DE AGUÁ FRIA  
ESCALA 1:50

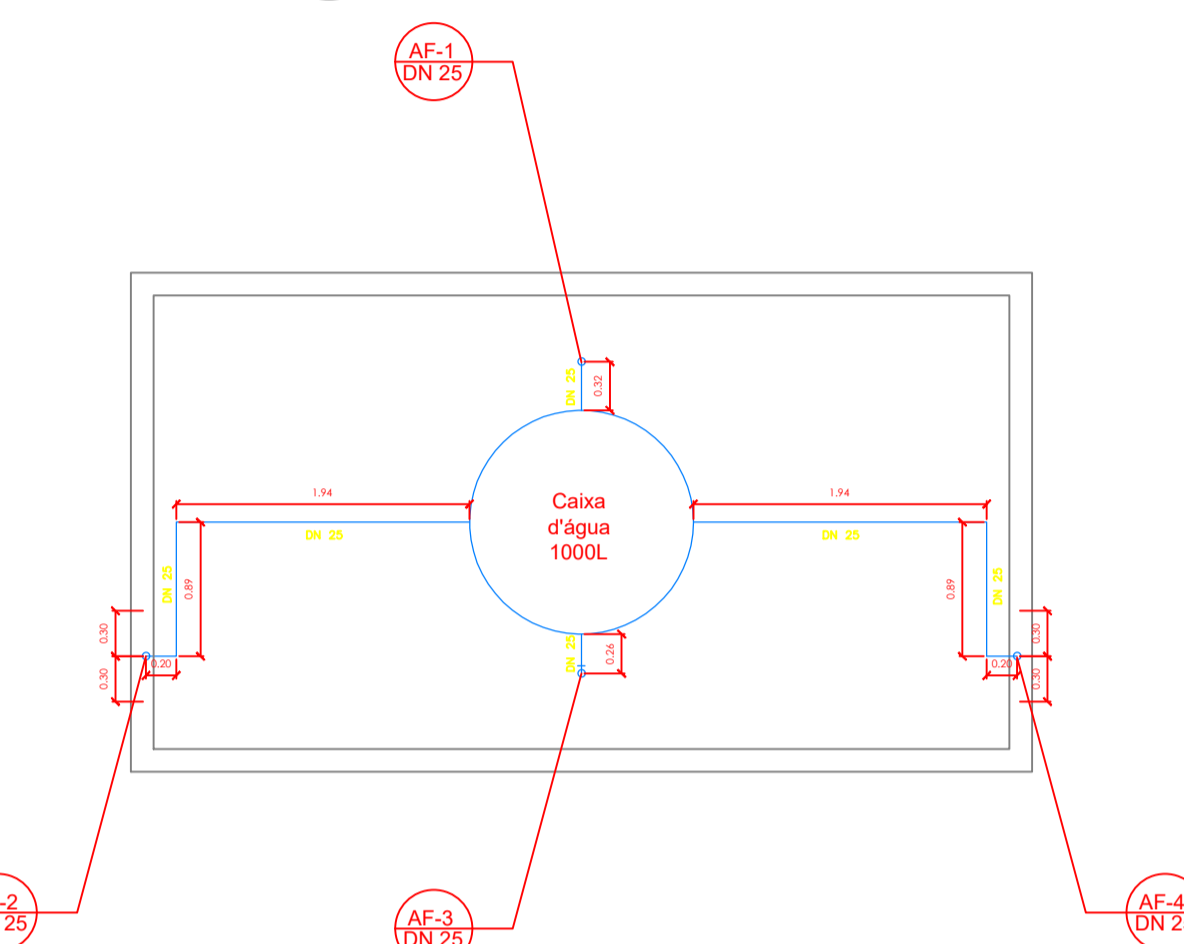


6 INSTALAÇÕES DE AGUÁ FRIA - COBERTURA  
ESCALA 1:50

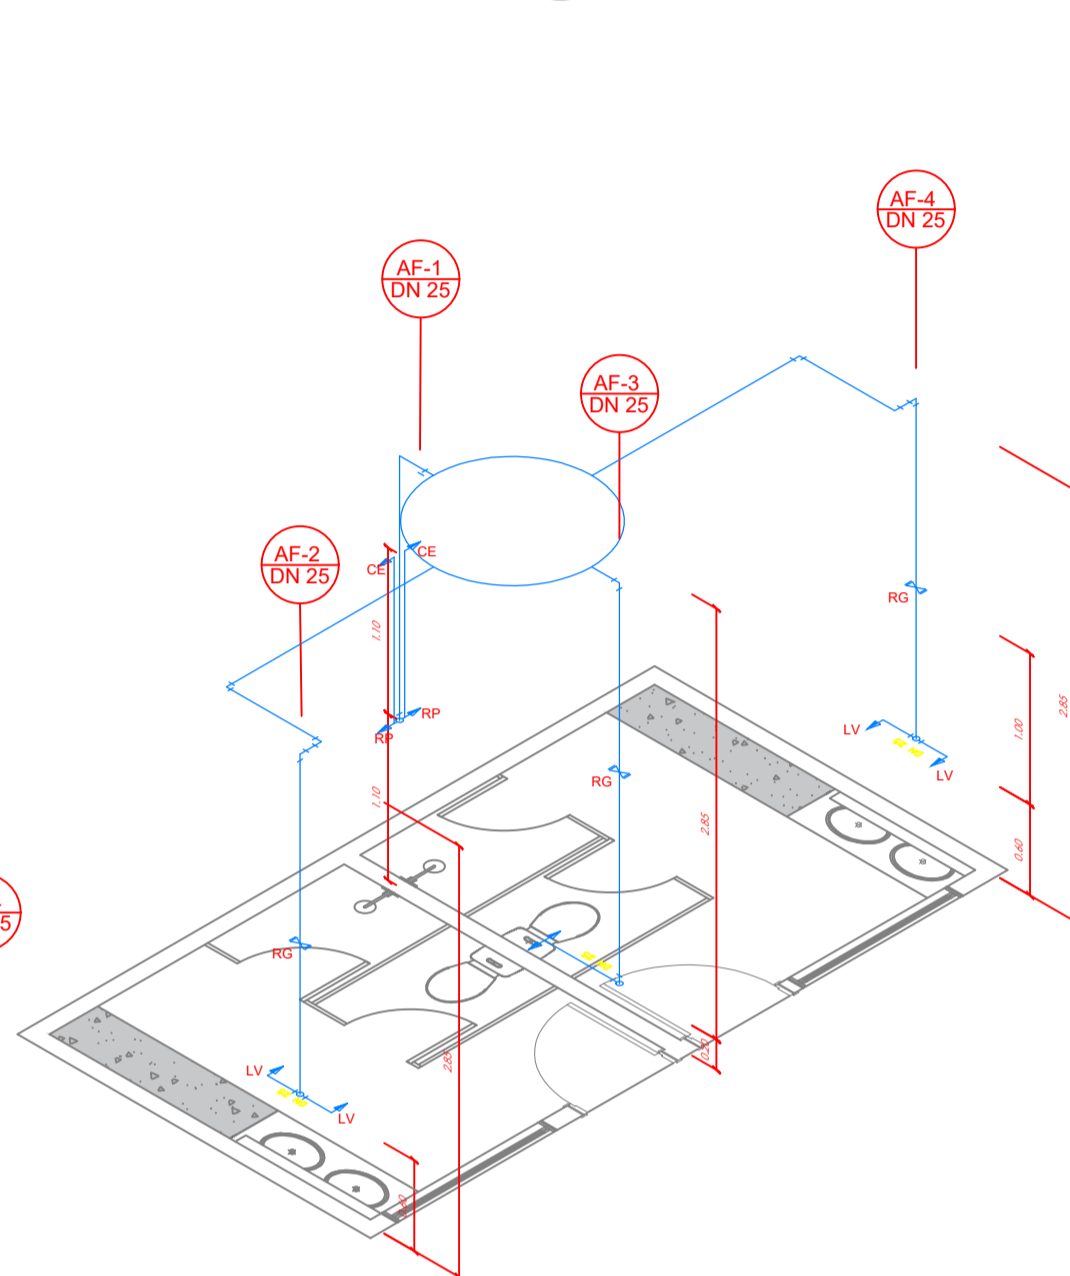


7 PERSPECTIVA ISOMÉTRICA  
SEM ESCALA

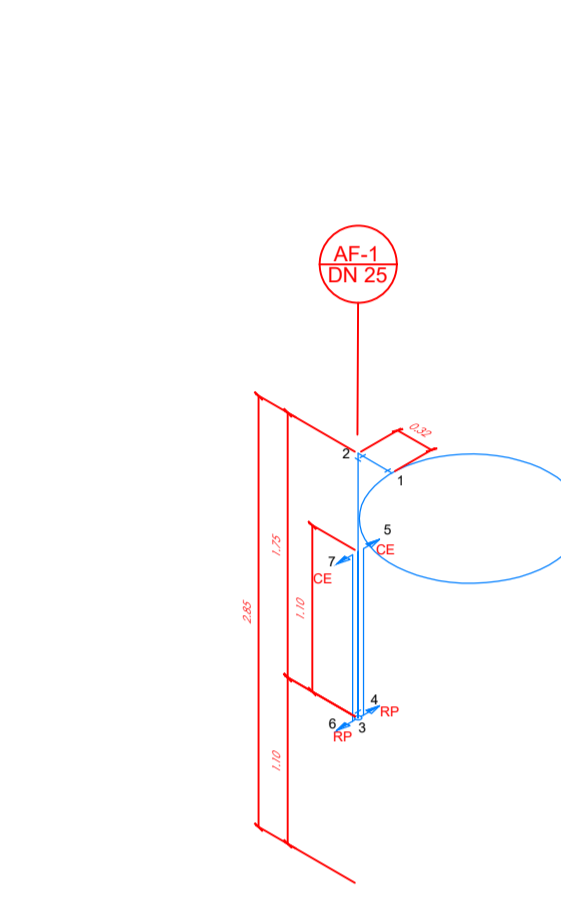


8 TRECHO AF-01 (Chuveiros)  
SEM ESCALA

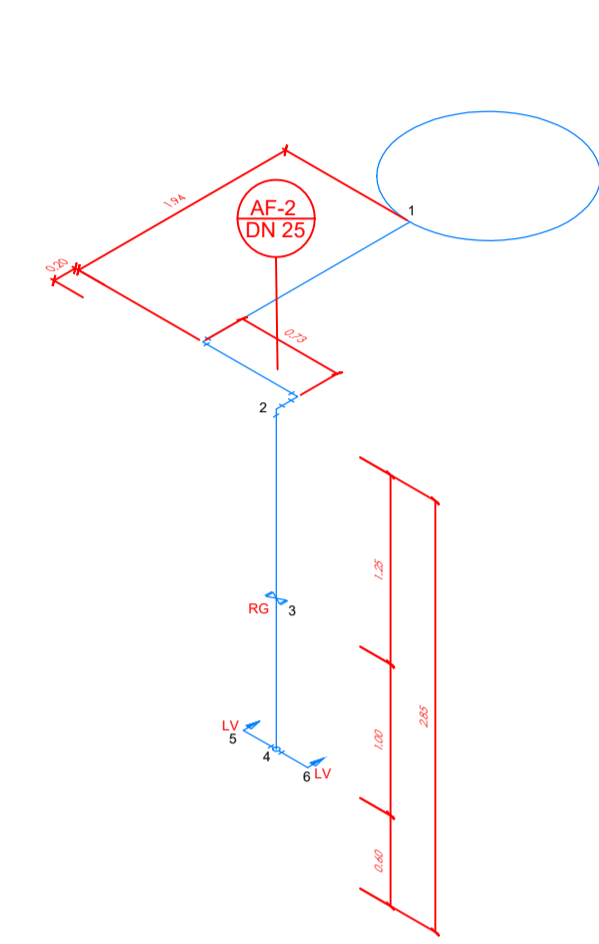


9 TRECHO AF-02 (Lavatórios)  
SEM ESCALA

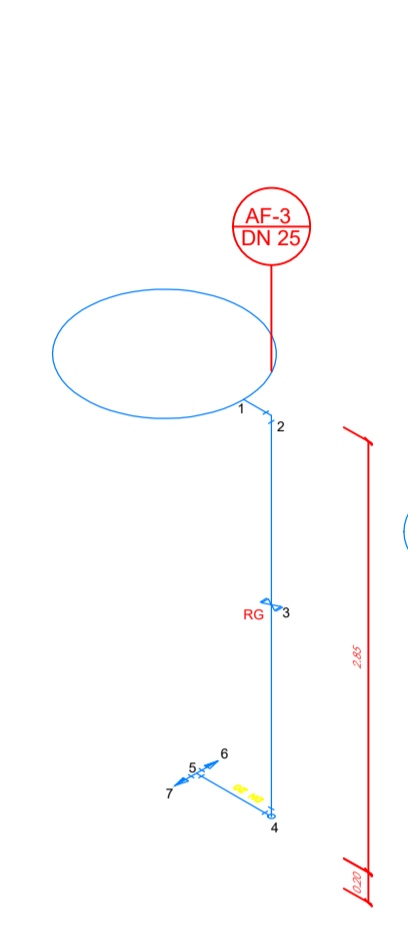


10 TRECHO AF-03 (Bacia sanitária)  
SEM ESCALA

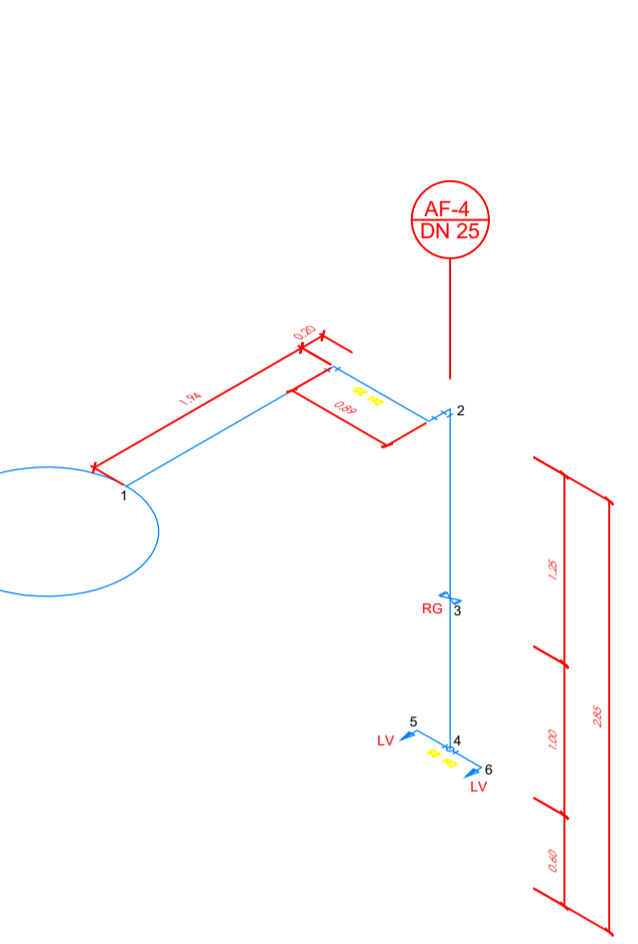


11 TRECHO AF-04 (Lavatórios)  
SEM ESCALA

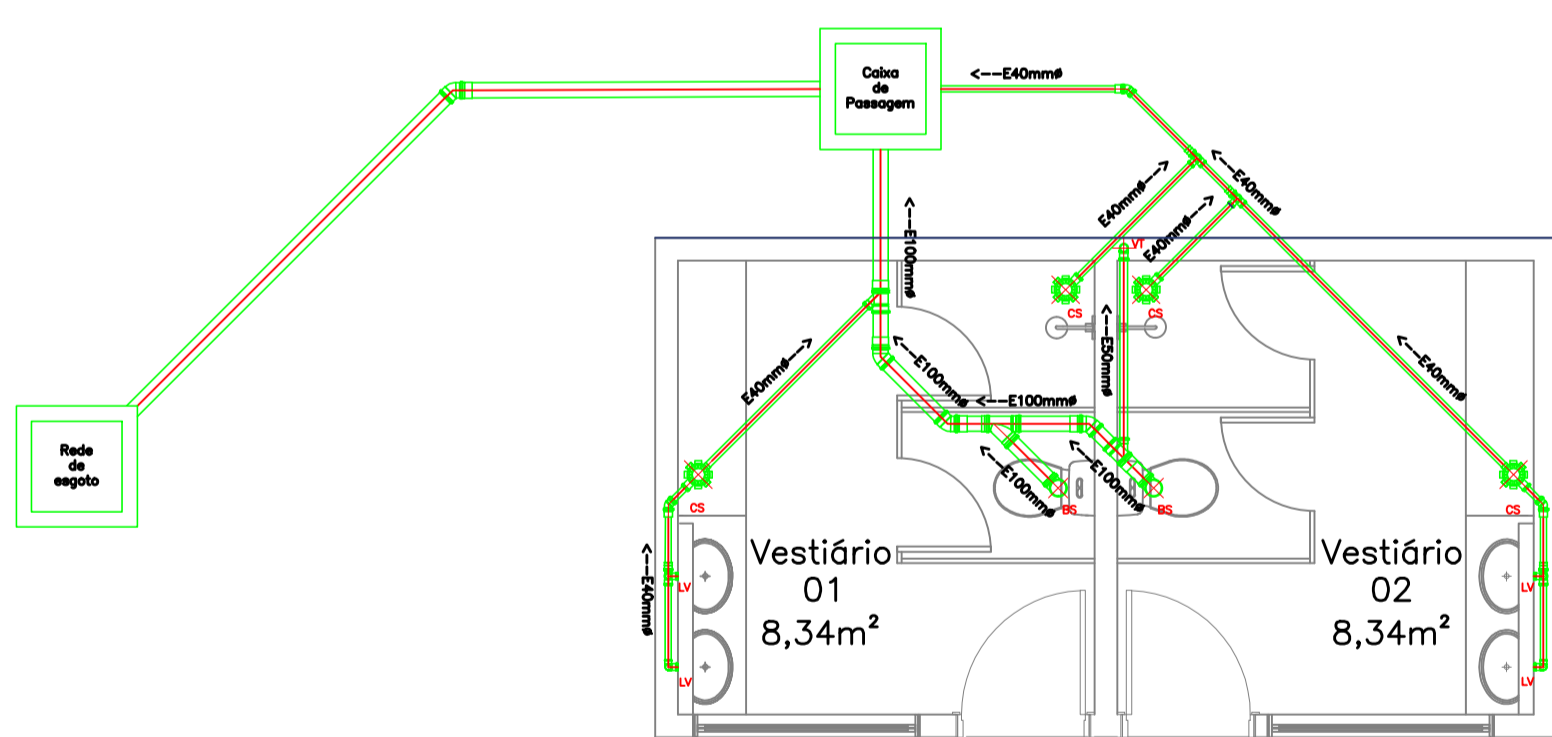


12 INSTALAÇÕES HIDROSANITÁRIAS  
ESCALA 1:50

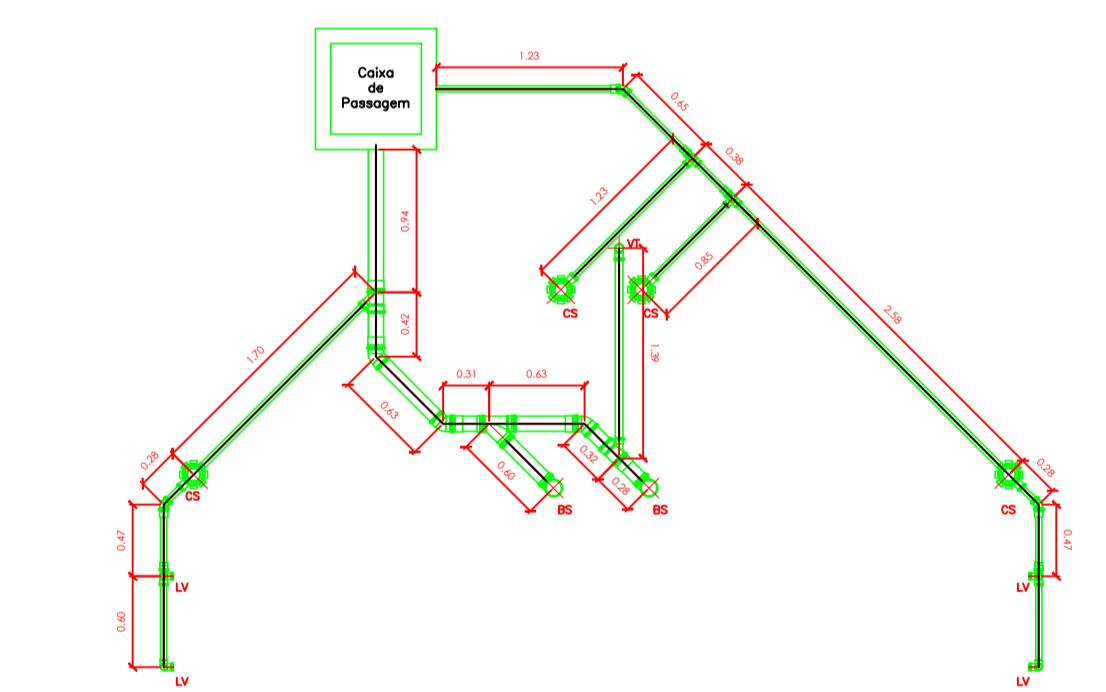

13 DETALHE - INSTALAÇÕES HIDROSANITÁRIAS  
ESCALA 1:50

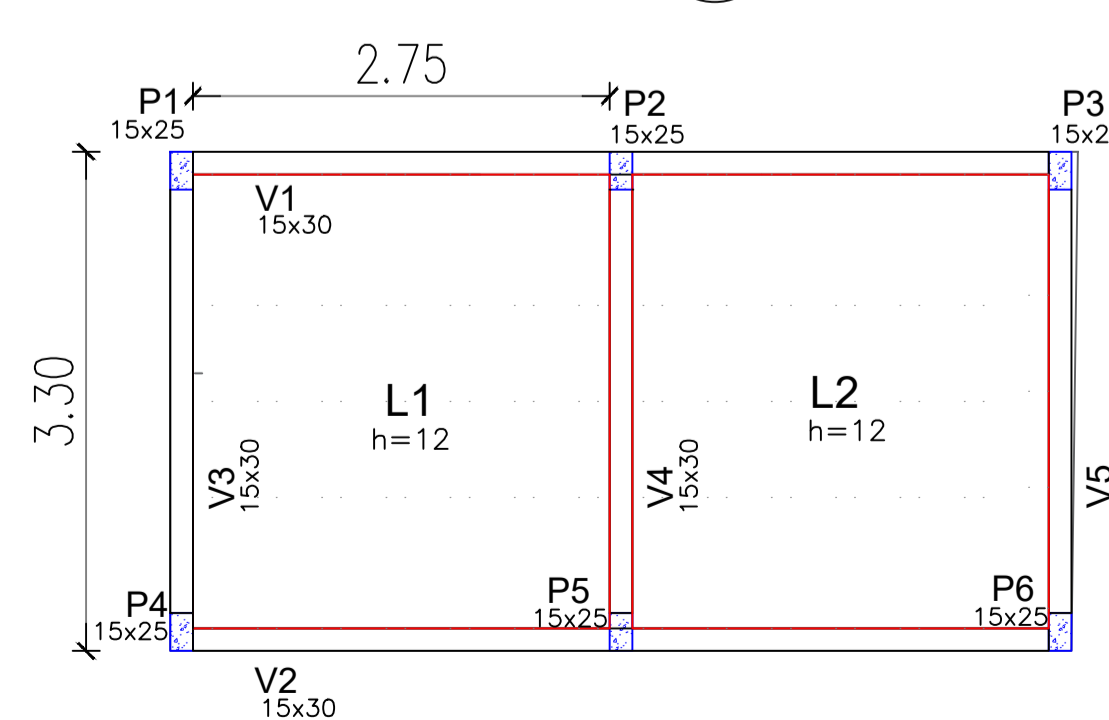

14 PLANTA BAIXA- VESTIÁRIO  
ESCALA 1:50

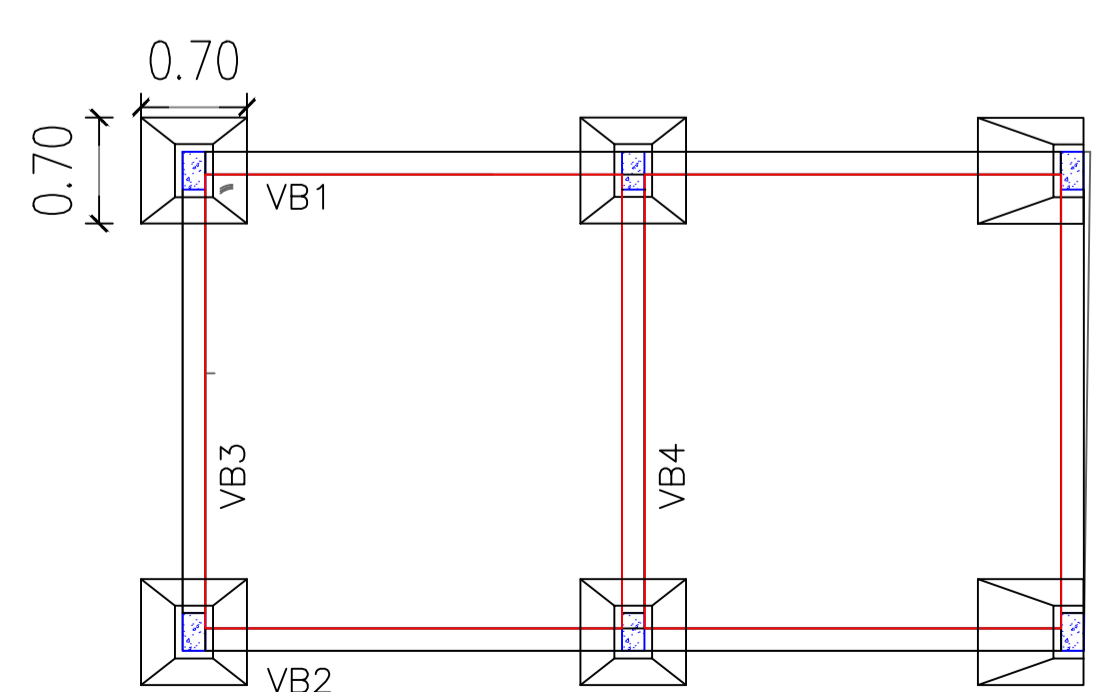

15 PLANTA BAIXA- VESTIÁRIO  
ESCALA 1:50

## PROJETO ARQUITETÔNICO

FOLHA: 06/13



MUNICÍPIO DE CARAPICUÍBA  
SECRETARIA DE DESENVOLVIMENTO URBANO  
SETOR DE PROJETOS


OBRA: REVITALIZAÇÃO CAMINHO ITAPEVI

LOCAL: Vila Nossa Sra. Aparecida

RECURSO/CONVÊNIO: Próprio

ART/RRT: 28027230220197797

### SITUAÇÃO ENTORNO

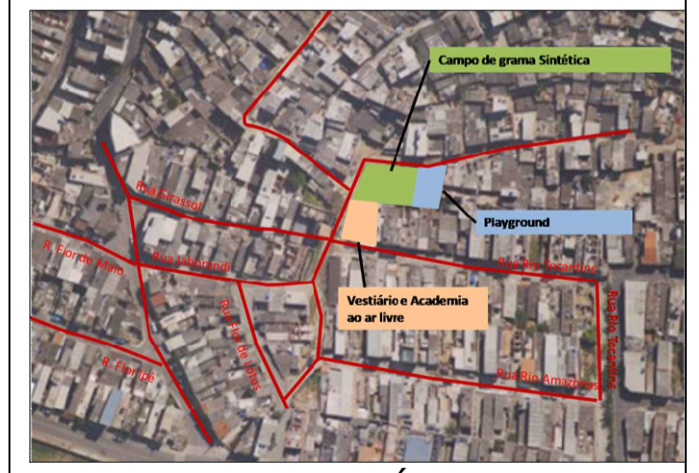

### TABELA DE ÁREAS

Total de áreas	
Área total	XX m²
Área de intervenção	XX m²

RESPONSÁVEL TÉCNICO  
JÉSSICA DOS SANTOS SILVA  
ENGENHEIRA CIVIL  
CREA nº 5070054590

DATA: 20/01/2022

ESCALA: 1:100

DESENHO ELABORADO POR JÉSSICA DOS SANTOS SILVA  
ENGENHEIRA CIVIL

REVISÃO NÚMERO: 01

MÊS: 20/01/2022