PERFIL – VIELA ANGELO

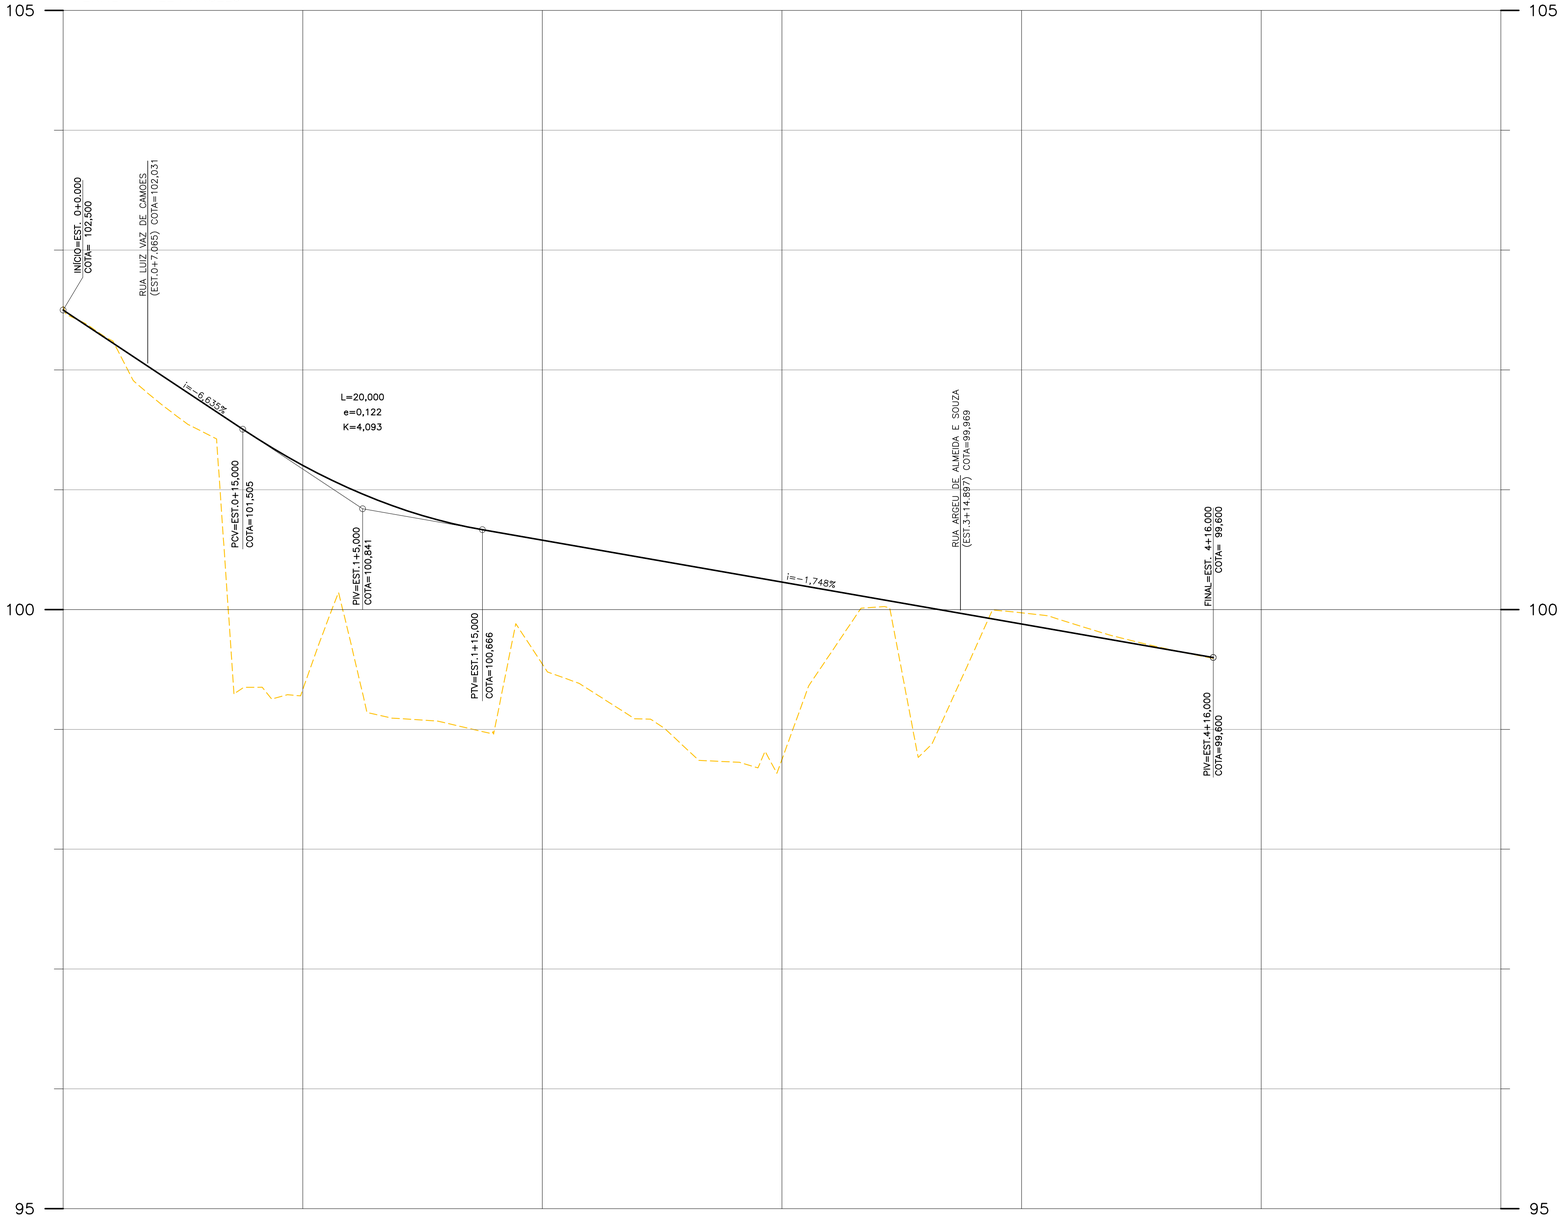

ESTACA	0	1	2	3	4	5	6
TERRENO	102,53	99,33	99,55	98,75	99,97		
PROJETO	102,500	101,204	100,579	100,229	99,680		

LEGENDA E CONVENÇÕES:

TERRENO NATURAL

GREIDE PROJETADO

i = 0.000% DECLIVIDADE PROJETADA

i % = DECLIVIDADE

PCV – PONTO DE CURVA VERTICAL

PIV – PONTO DE INTERSEÇÃO VERTICAL

PTV – PONTO DE TANGENTE VERTICAL

NOTAS:

1– COTAS, MEDIDAS E DIMENSÕES EM METRO, EXCETO INDICAÇÃO CONTRÁRIA.

REVISÃO	DATA	NATUREZA	EXEC.	VERIF.	APROV.
A00	21/12/21	EMISSÃO INICIAL			

PREFEITURA DO MUNICÍPIO DE CARAPICUÍBA

ASSUNTO: ELABORAÇÃO DE PROJETOS DE PAVIMENTAÇÃO, DRENAGEM E RECAPEAMENTO, PARA ATENDIMENTO DA SECRETARIA DE DESENVOLVIMENTO URBANO

TITULO: PROJETO BÁSICO DE GEOMETRIA – PERFIL

LOCAL: VIELA ANGELO

BAIRRO: JARDIM AMBERMAG

TRECHO: ENTRE A RUA LUIZ VAZ DE CAMÕES E A RUA ARGEU DE ALMEIDA E SOUZA

AUTOR: KF2 engenharia e consultoria

DES002

REV.A00

RESP. TÉCNICO: FAUSTO BATISTA CREA: 068.252.564–2 ART: 28027230220009587

Nº PROCESSO: 29200/21	ESCALA: H=1:250 V=1:25	DATA: DEZ/2021	FOLHA: 02/02
Nº CONTRATO: 81/21	ARQUIVO DIGITAL: 21007–002–GEMBA–DES002		

PROJETISTA: GUSTAVO R. ARDORE

DESENHISTA: JÉSSICA SCHMEING

VERIFICAÇÃO: SANDRA MAYUMI MISHIMA

APROVAÇÃO: FAUSTO BATISTA

RESP. TÉCNICO: FAUSTO BATISTA

ESTE DESENHO É PROPRIEDADE DA PREFEITURA DO MUNICÍPIO DE CARAPICUÍBA E SEU CONTEÚDO NÃO PODE SER COPIADO OU REPRODUZIDO SEM AUTORIZAÇÃO POR ESCRITO. A UTILIZAÇÃO DESTE DOCUMENTO PARA QUALQUER FIM, ANTES DE SUA APROVAÇÃO, É DE EXCLUSIVA RESPONSABILIDADE DO PROJETISTA, QUE RESPONDERÁ POR QUAISQUER DANOS CAUSADOS À CONTRATANTE OU A TERCEIROS, INCLUSIVE SOBRE O MESMO.