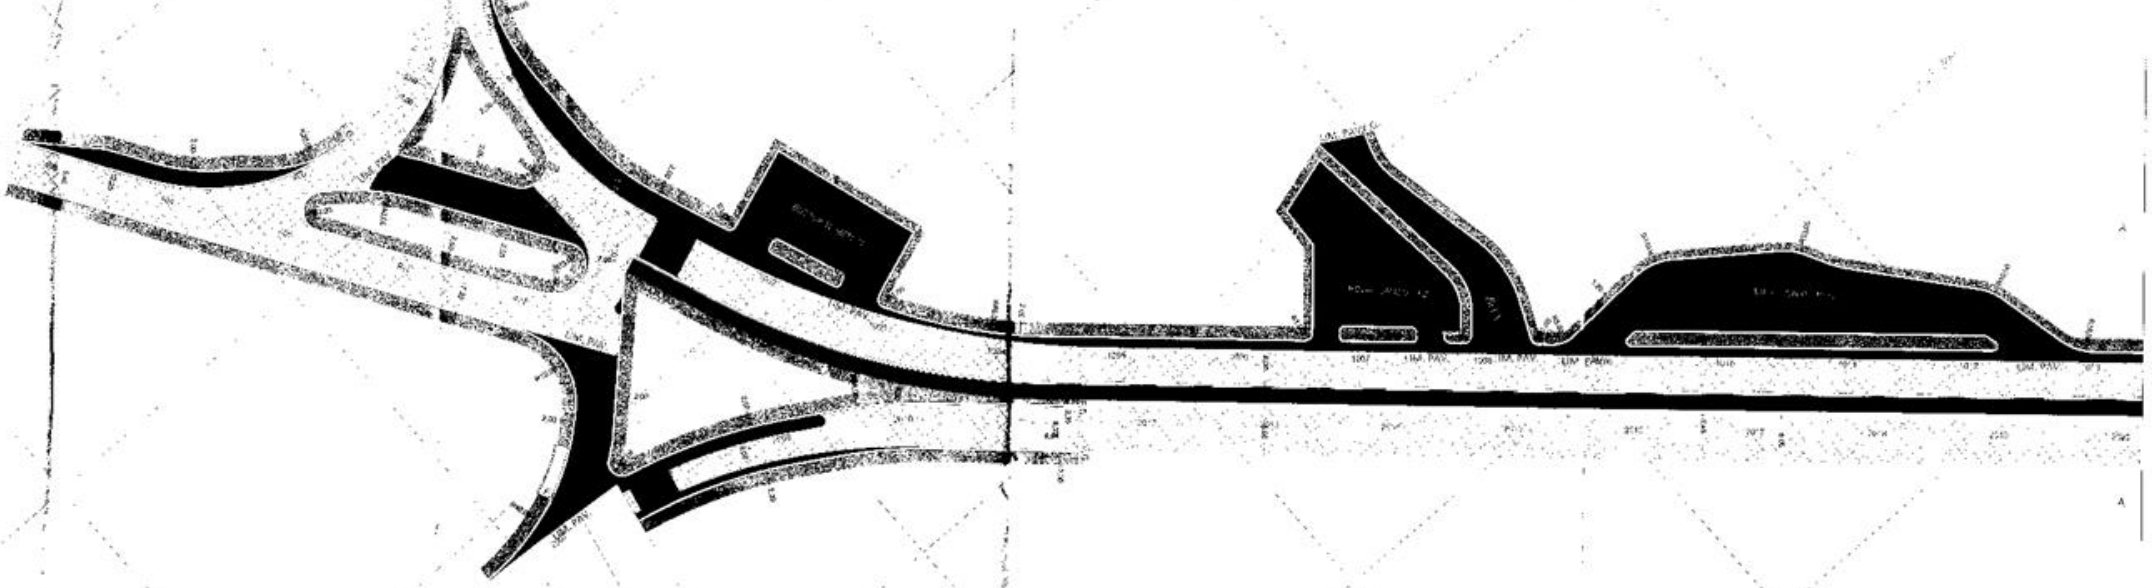

LEGENDA:

RGSE

PROJETOS E ENGENHARIA LTDA.

PREFEITURA MUNICIPAL DE CARAPICUÍBA
APROVADO

REMODELAÇÃO VIÁRIA DA AV. ANTÔNIO FAUSTINO DOS SANTOS

PAVIMENTAÇÃO FASE 01

Secretaria Municipal de Transporte e Trânsito

PB-DE-PAV-R01A02 XDO-FASE 01

AV. ANTÔNIO FAUSTINO DOS SANTOS, CONJ. HAB. PRES. CASTELO BRANCO - CARAPICUÍBA - SP

ENG° CIVIL BENEDITO SICITO
Responsável Técnico pelo Projeto Executivo
RGSE PROJETOS E ENGENHARIA LTDA.
CREA SP. 9606-426-215

ENG°ª CIVIL E ARQ. CINTIA H. SICITO
Responsável Técnico pelo Projeto Executivo
RGSE PROJETOS E ENGENHARIA LTDA.
CREA SP. 5061066491

PAVIMENTAÇÃO FASE 01
PLANTA
ANTÔNIO FAUSTINO DOS SANTOS

01 | 02

ART: 28027230210891419 | Revisão: REV-00 | Data: AGO/21 | Escala: 1:500