




2 QUADRA DE GRAMA SINTÉTICA  
ESCALA 1:75

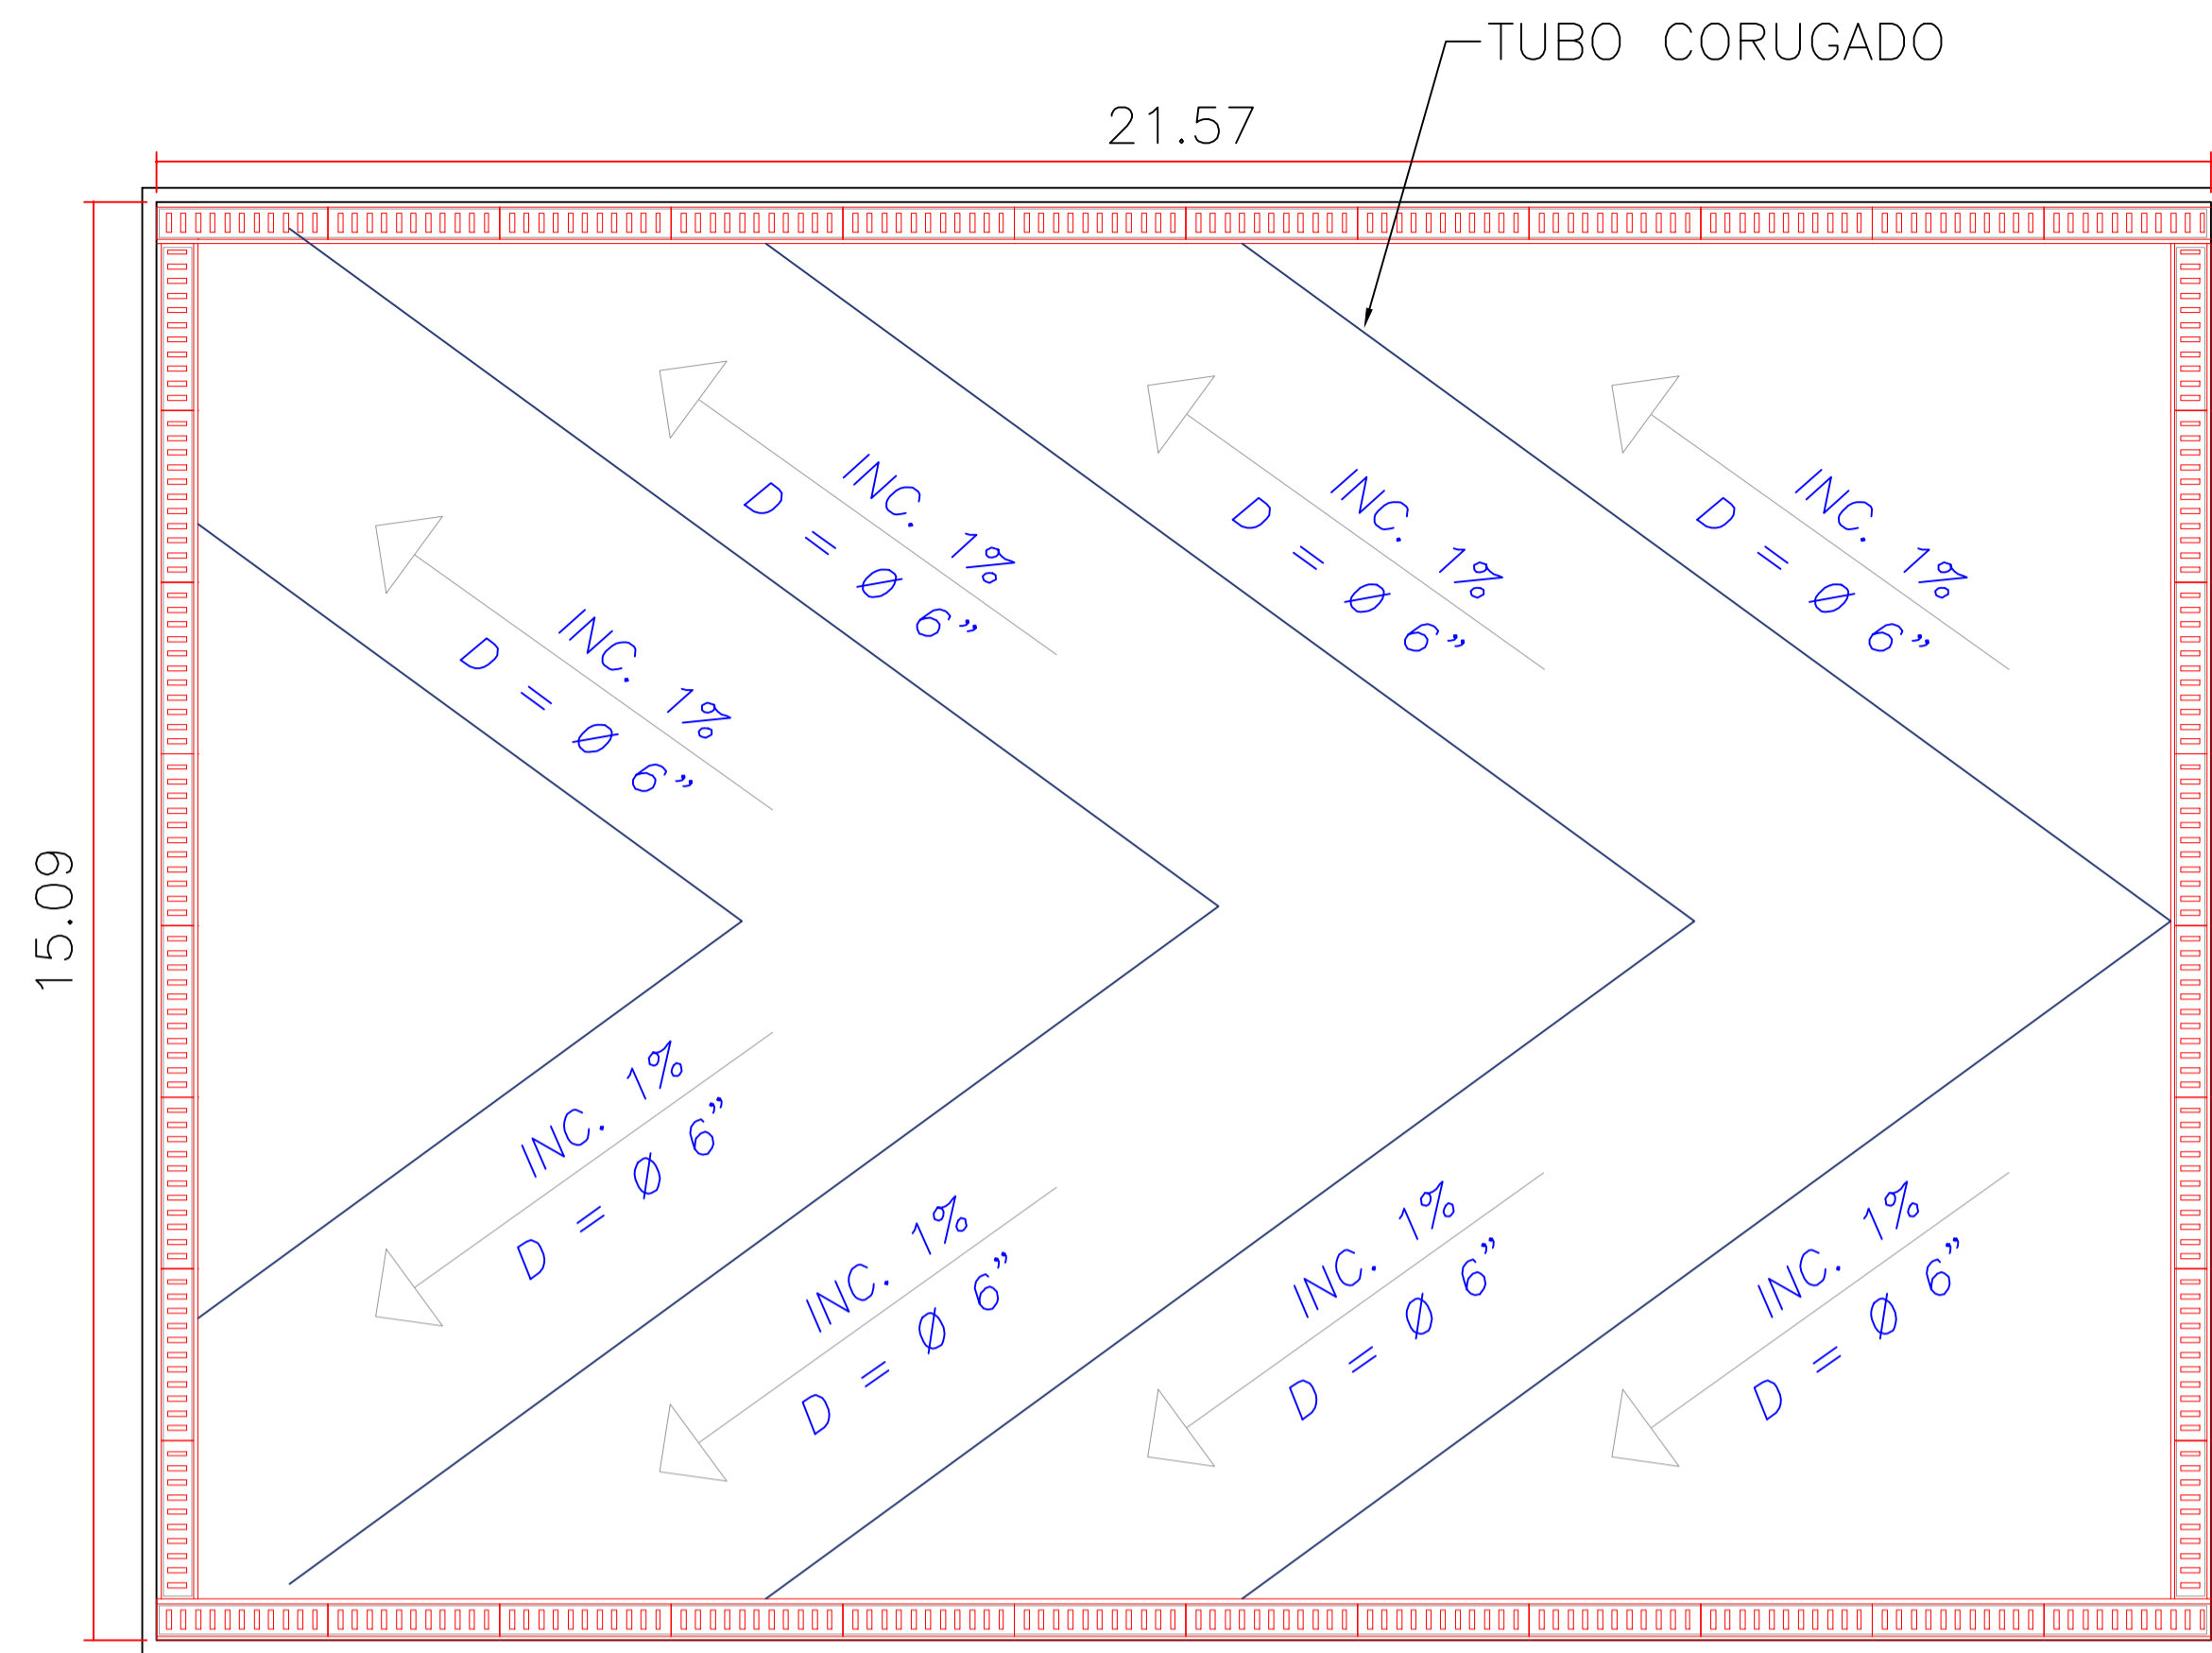


3 DRENAGEM-QUADRA DE GRAMA SINTÉTICA  
ESCALA 1:75

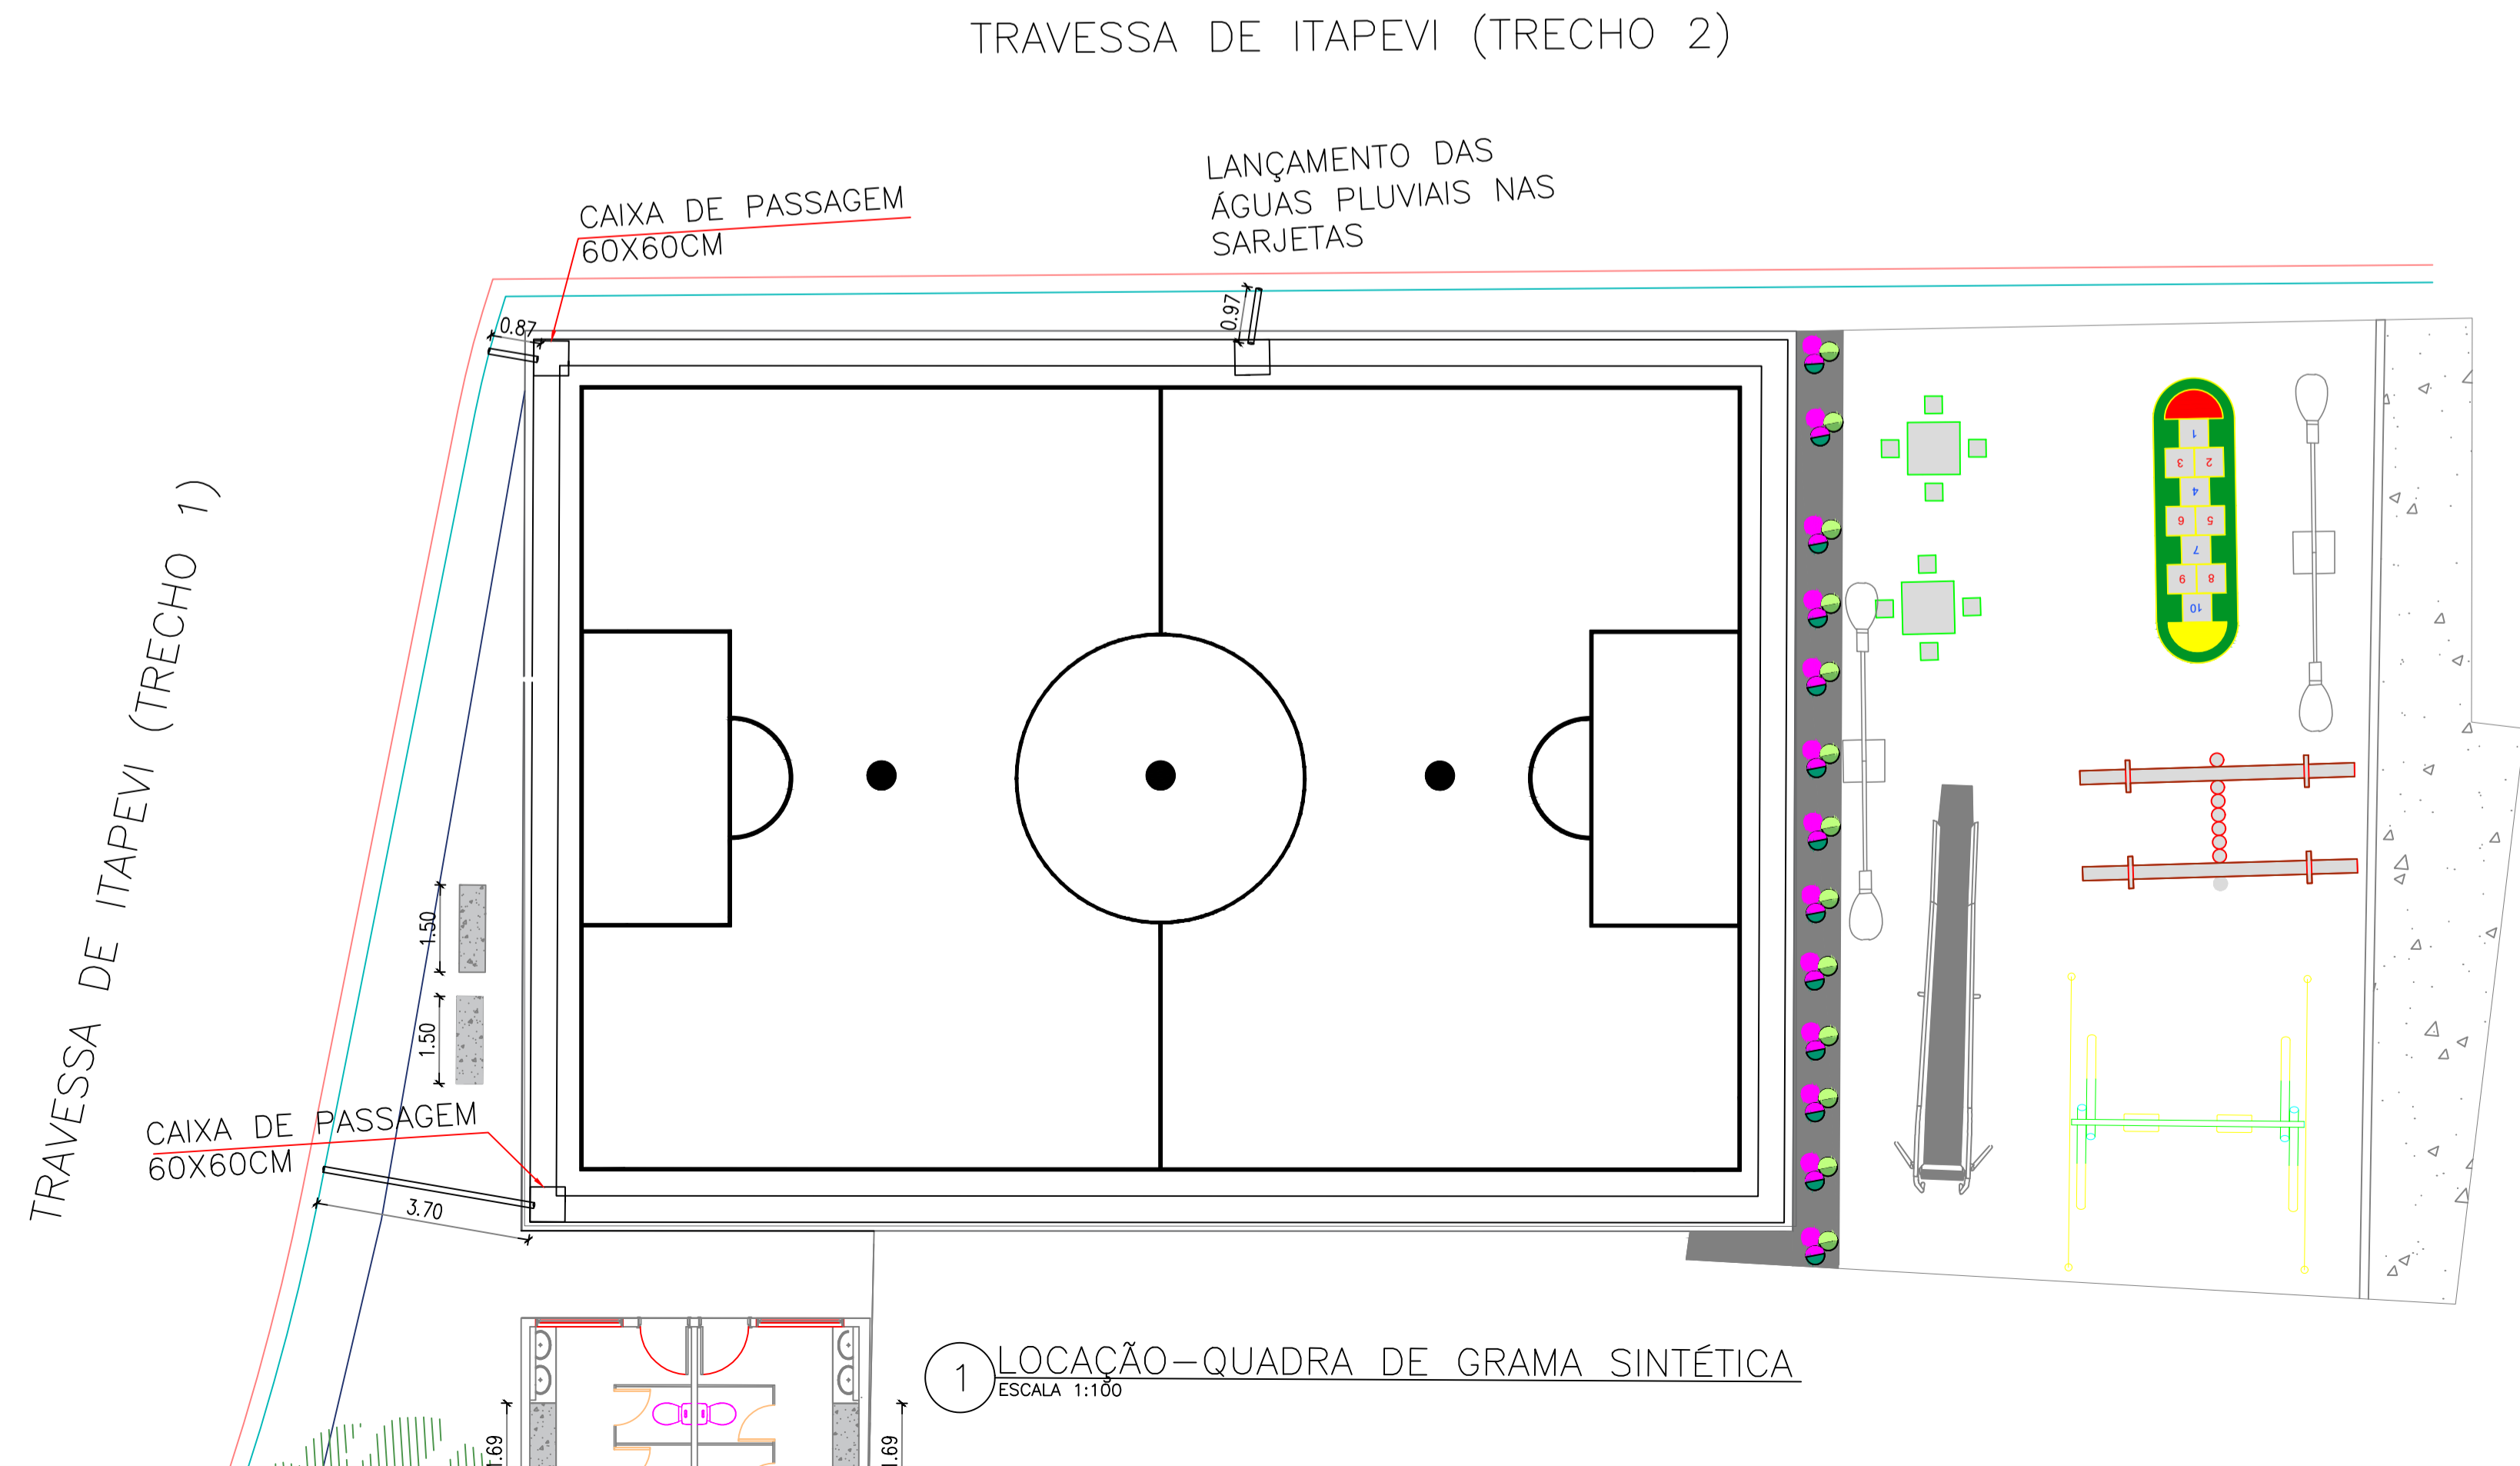

1 LOCAÇÃO-QUADRA DE GRAMA SINTÉTICA  
ESCALA 1:100

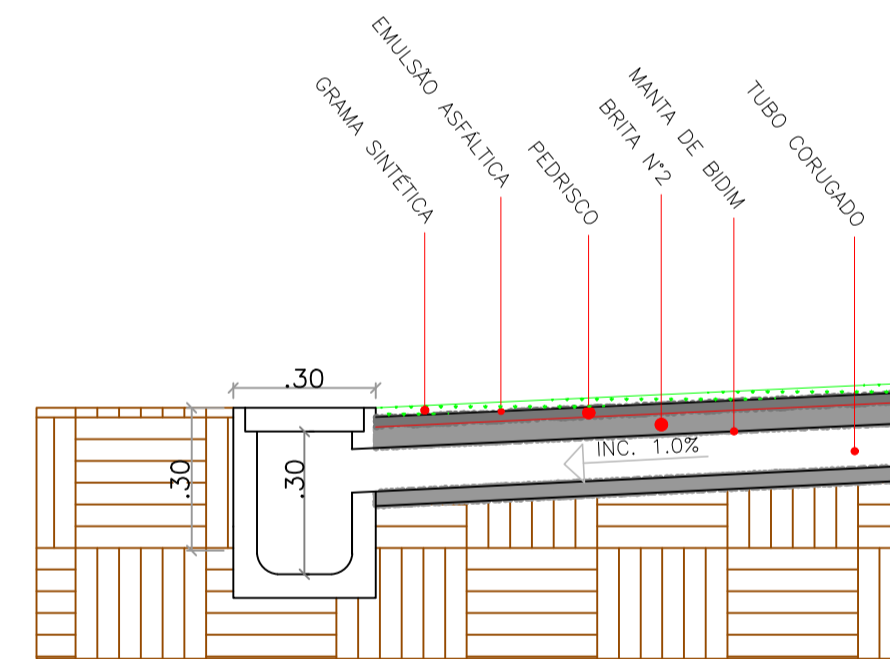

4 DETALHE DRENAGEM  
SEM ESCALA

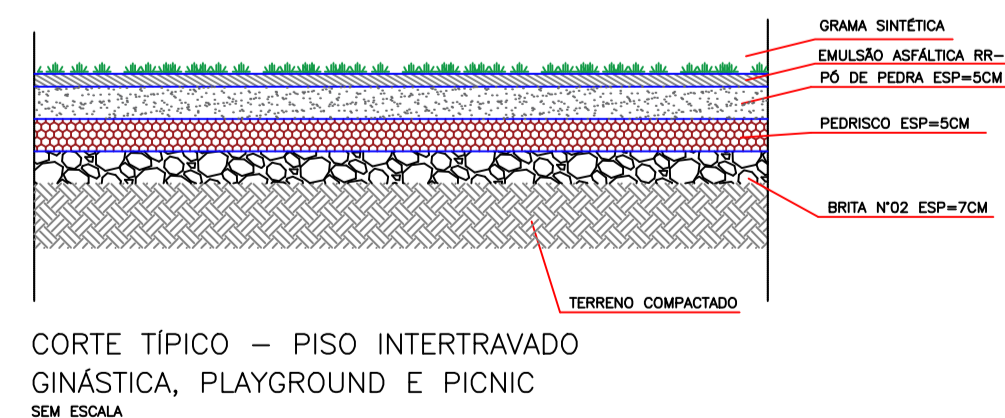

CORTE TÍPICO - PISO INTERTRAVADO  
GINÁSTICA, PLAYGROUND E PICNIC  
SEM ESCALA

## PROJETO ARQUITETÔNICO

FOLHA: 03/13



MUNICÍPIO DE CARAPICUÍBA  
SECRETARIA DE DESENVOLVIMENTO URBANO  
SETOR DE PROJETOS


OBRA: REVITALIZAÇÃO CAMINHO ITAPEVI

LOCAL: Vila Nossa Sra. Aparecida

RECURSO/CONVÊNIO: Próprio

ART/RRT: 28027230220197797

### SITUAÇÃO ENTORNO

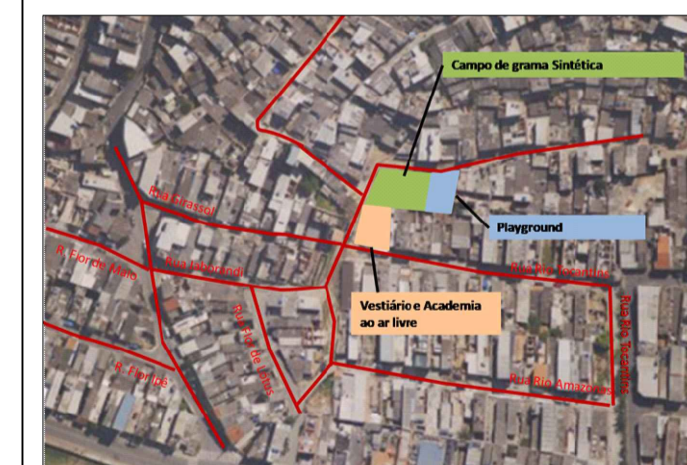

### TABELA DE ÁREAS

Total de áreas	
Área total	XX m2
Área de intervenção	XX m2

RESPONSÁVEL TÉCNICO  
JÉSSICA DOS SANTOS SILVA  
ENGENHEIRA CIVIL  
CREA nº 5070054590

DATA: 20/01/2022

ESCALA: 1:100

DESENHO ELABORADO POR JÉSSICA DOS SANTOS SILVA  
ENGENHEIRA CIVIL

REVISÃO NÚMERO: 01

MÊS: 20/01/2022