



PLANTA DE RECAPEAMENTO E SINALIZAÇÃO

ESCALA 1:500
OBSERVAÇÕES
1) AS ESTACAS ESTÃO EM UM ESPAÇAMENTO DE 20 METROS

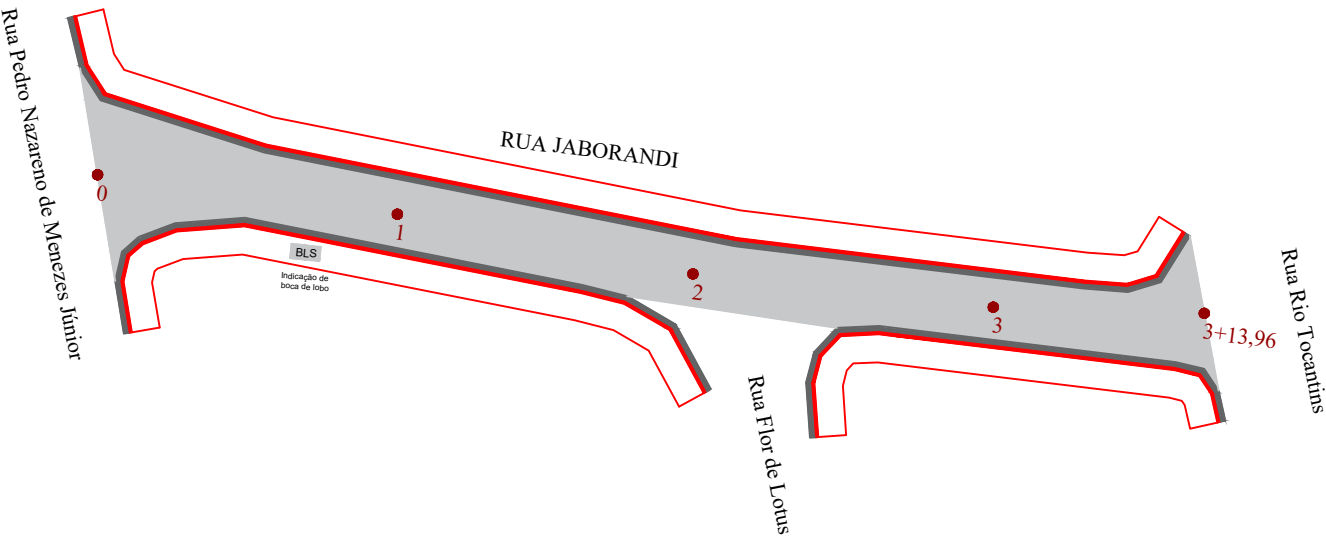

Informações Recapeamento
Local: Rua Jaborandi
Extensão: 73,96 m
Largura média: 4,87 m
Área Média: 360,19 m²
Levantamento de PV: 0 unid
Reforma de boca de lobo dupla: 0 unid
Tampa de Boca de lobo dupla: 0 unid
Reparo de Guia: 0 m
Reparo de Sarjeta: 0 m
Reparo de Sarjetão: 0 m

- REPARAR
- GUIA
- PV
- SARJETA E SARJETÃO
- BLD

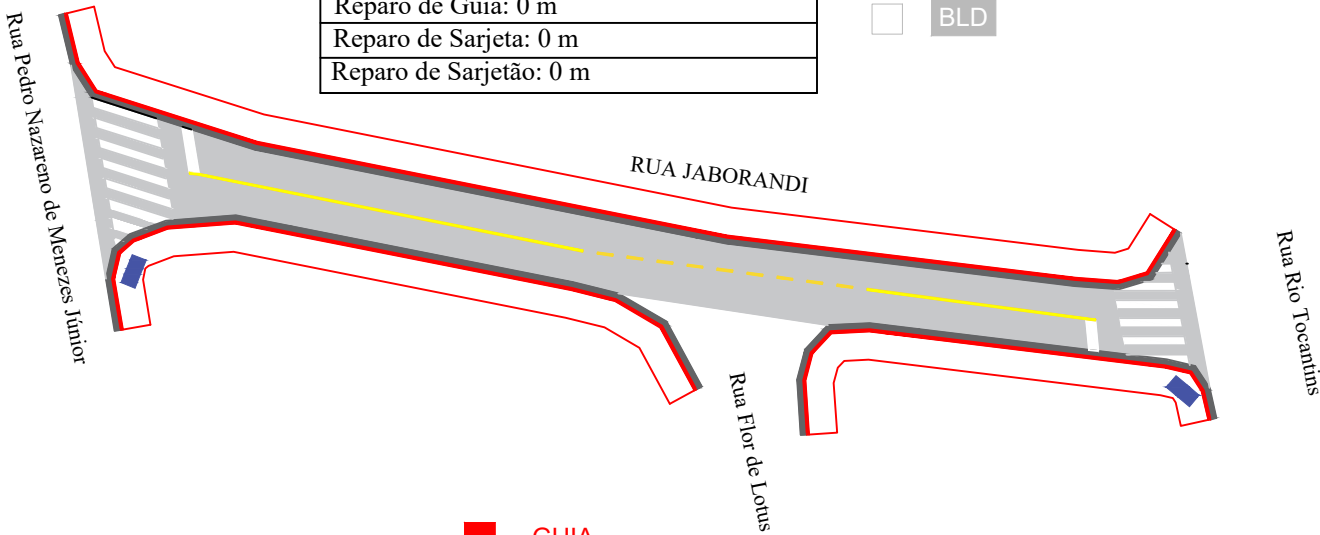

- GUIA
- PV
- SARJETA E SARJETÃO
- BLD

Informações de sinalização
Área de Faixa de Pedestre: 30,84 m²
Área de Faixa seccionada: 0,90 m²
Área de Faixa contínua: 4,16 m²
Placa de Identificação: 2 unidades

- TUBO DE AÇO GALVANIZADO
- PLACA DE IDENTIFICAÇÃO DA RUA

PROJETO ARQUITETÔNICO

FOLHA: 09/13



MUNICÍPIO DE CARAPICUÍBA
SECRETARIA DE DESENVOLVIMENTO URBANO
SETOR DE PROJETOS

OBRA: PROJETO DE RECAPEAMENTO E SINALIZAÇÃO
REVITALIZAÇÃO CAMINHO ITAPEVI

LOCAL: Vila Nossa Sra. Aparecida
ENDEREÇO: Rua Jaborandi

RECURSO/CONVÊNIO: Próprio
ART/RRT: 28027230220197797

SITUAÇÃO ENTORNO



Total de áreas

Área total	XX m2
Área de intervenção	XX m2

RESPONSÁVEL TÉCNICO
JÉSSICA DOS SANTOS SILVA
ENGENHEIRA CIVIL
CREA nº 5070054590

DATA: 20/01/2022
ESCALA: indicada

DESENHO ELABORADO POR JÉSSICA DOS SANTOS SILVA
ENGENHEIRA CIVIL

REVISÃO NÚMERO: 01
MÊS: 20/01/2022