

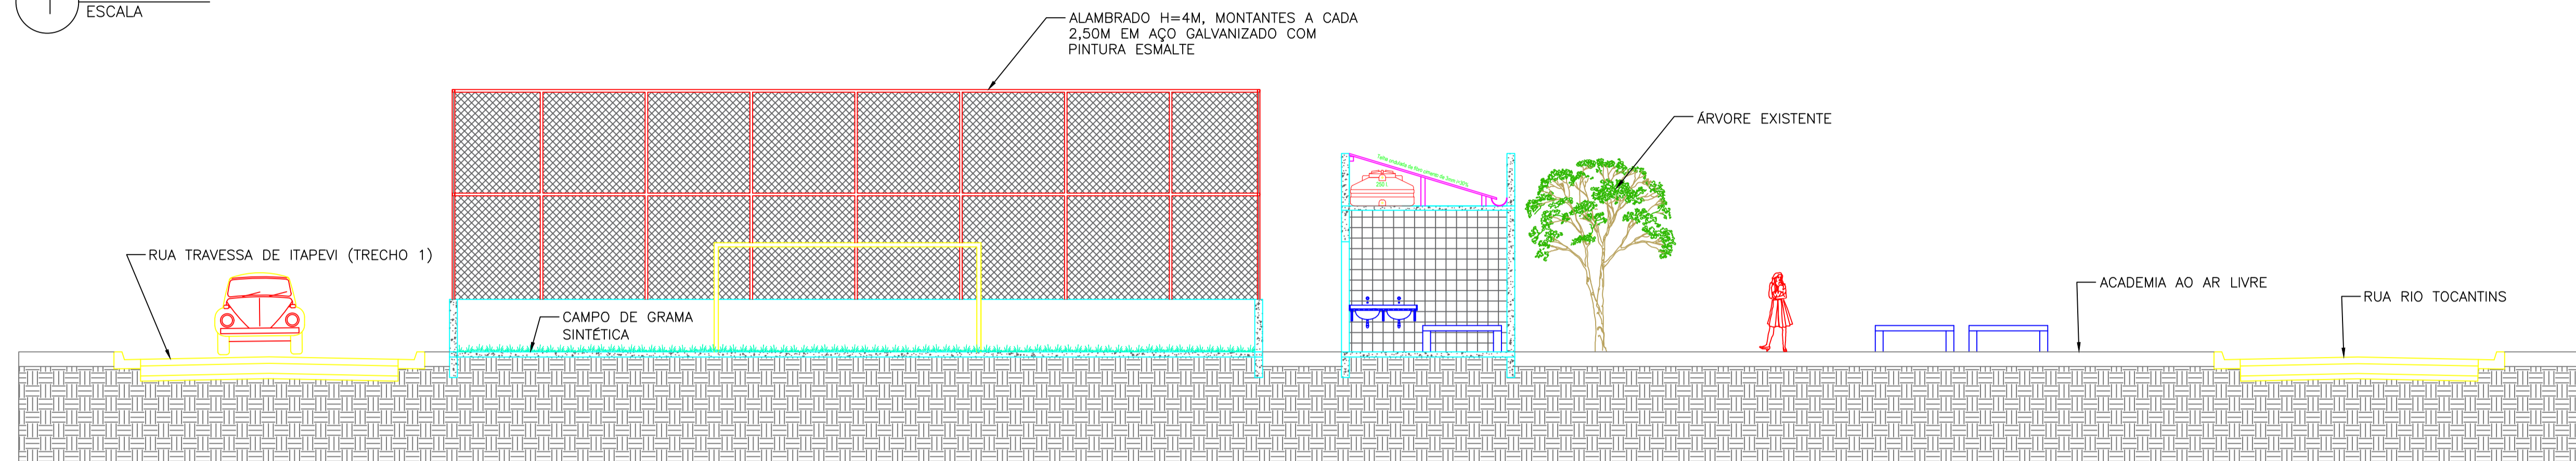
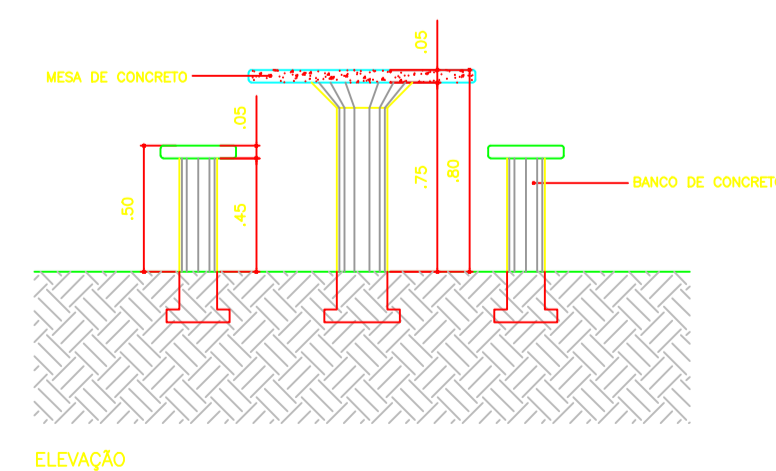


1 CORTE  
ESCALA

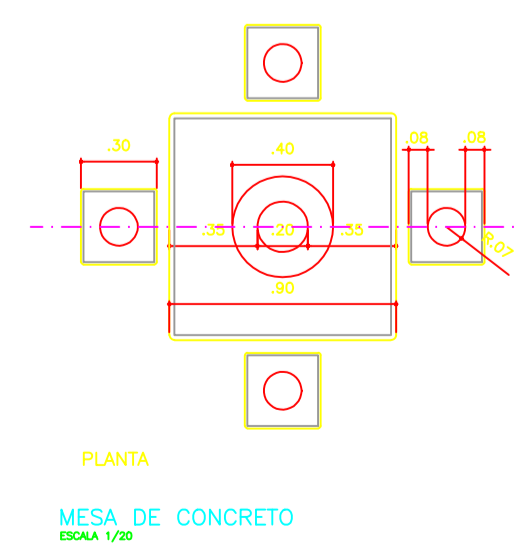

2 CORTE  
ESCALA

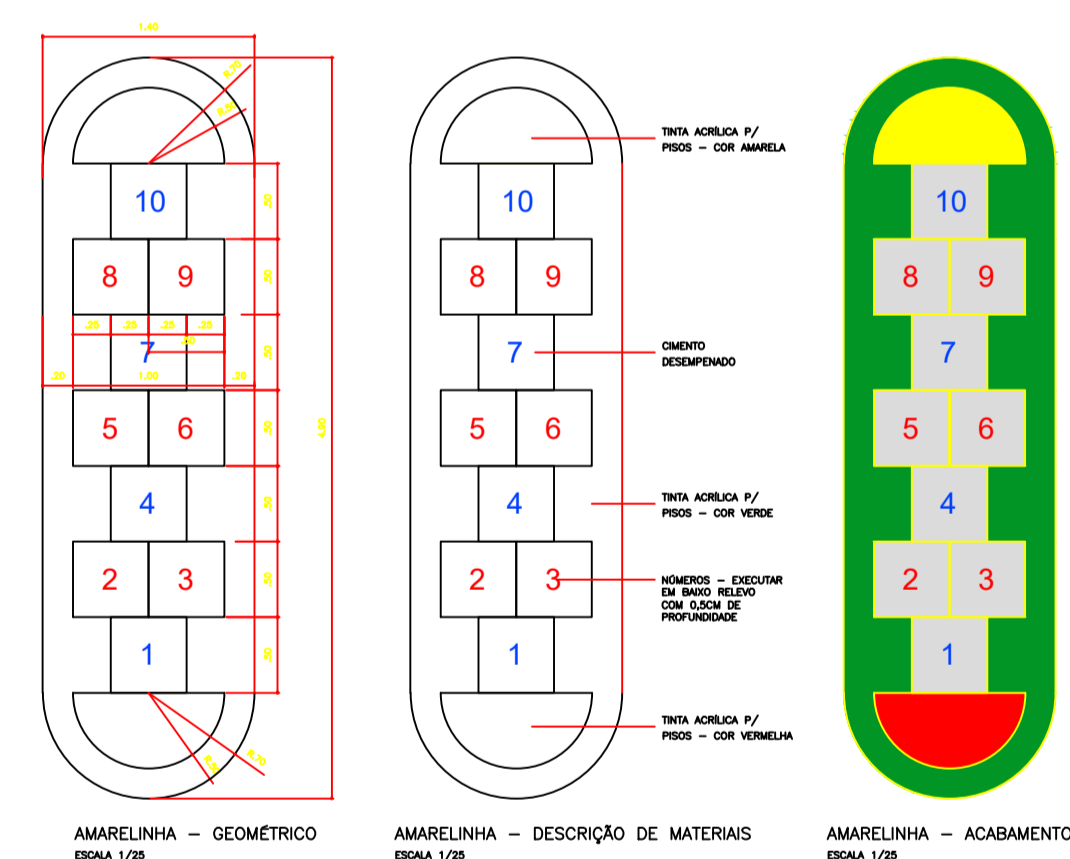

## PROJETO ARQUITETÔNICO

FOLHA: 02/13



MUNICÍPIO DE CARAPICUÍBA  
SECRETARIA DE DESENVOLVIMENTO URBANO  
SETOR DE PROJETOS

OBRA: REVITALIZAÇÃO CAMINHO ITAPEVI

LOCAL: Vila Nossa Sra. Aparecida

RECURSO/CONVÊNIO: Próprio

ART/RRT: 28027230220197797

### SITUAÇÃO ENTORNO



### TABELA DE ÁREAS

Total de áreas

Área total	XX m2
Área de intervenção	XX m2

RESPONSÁVEL TÉCNICO  
JÉSSICA DOS SANTOS SILVA  
ENGENHEIRA CIVIL  
CREA nº 5070054590

DATA: 20/01/2022

ESCALA: 1:100

DESENHO ELABORADO POR JÉSSICA DOS SANTOS SILVA  
ENGENHEIRA CIVIL

REVISÃO NÚMERO: 01

MÊS: 20/01/2022