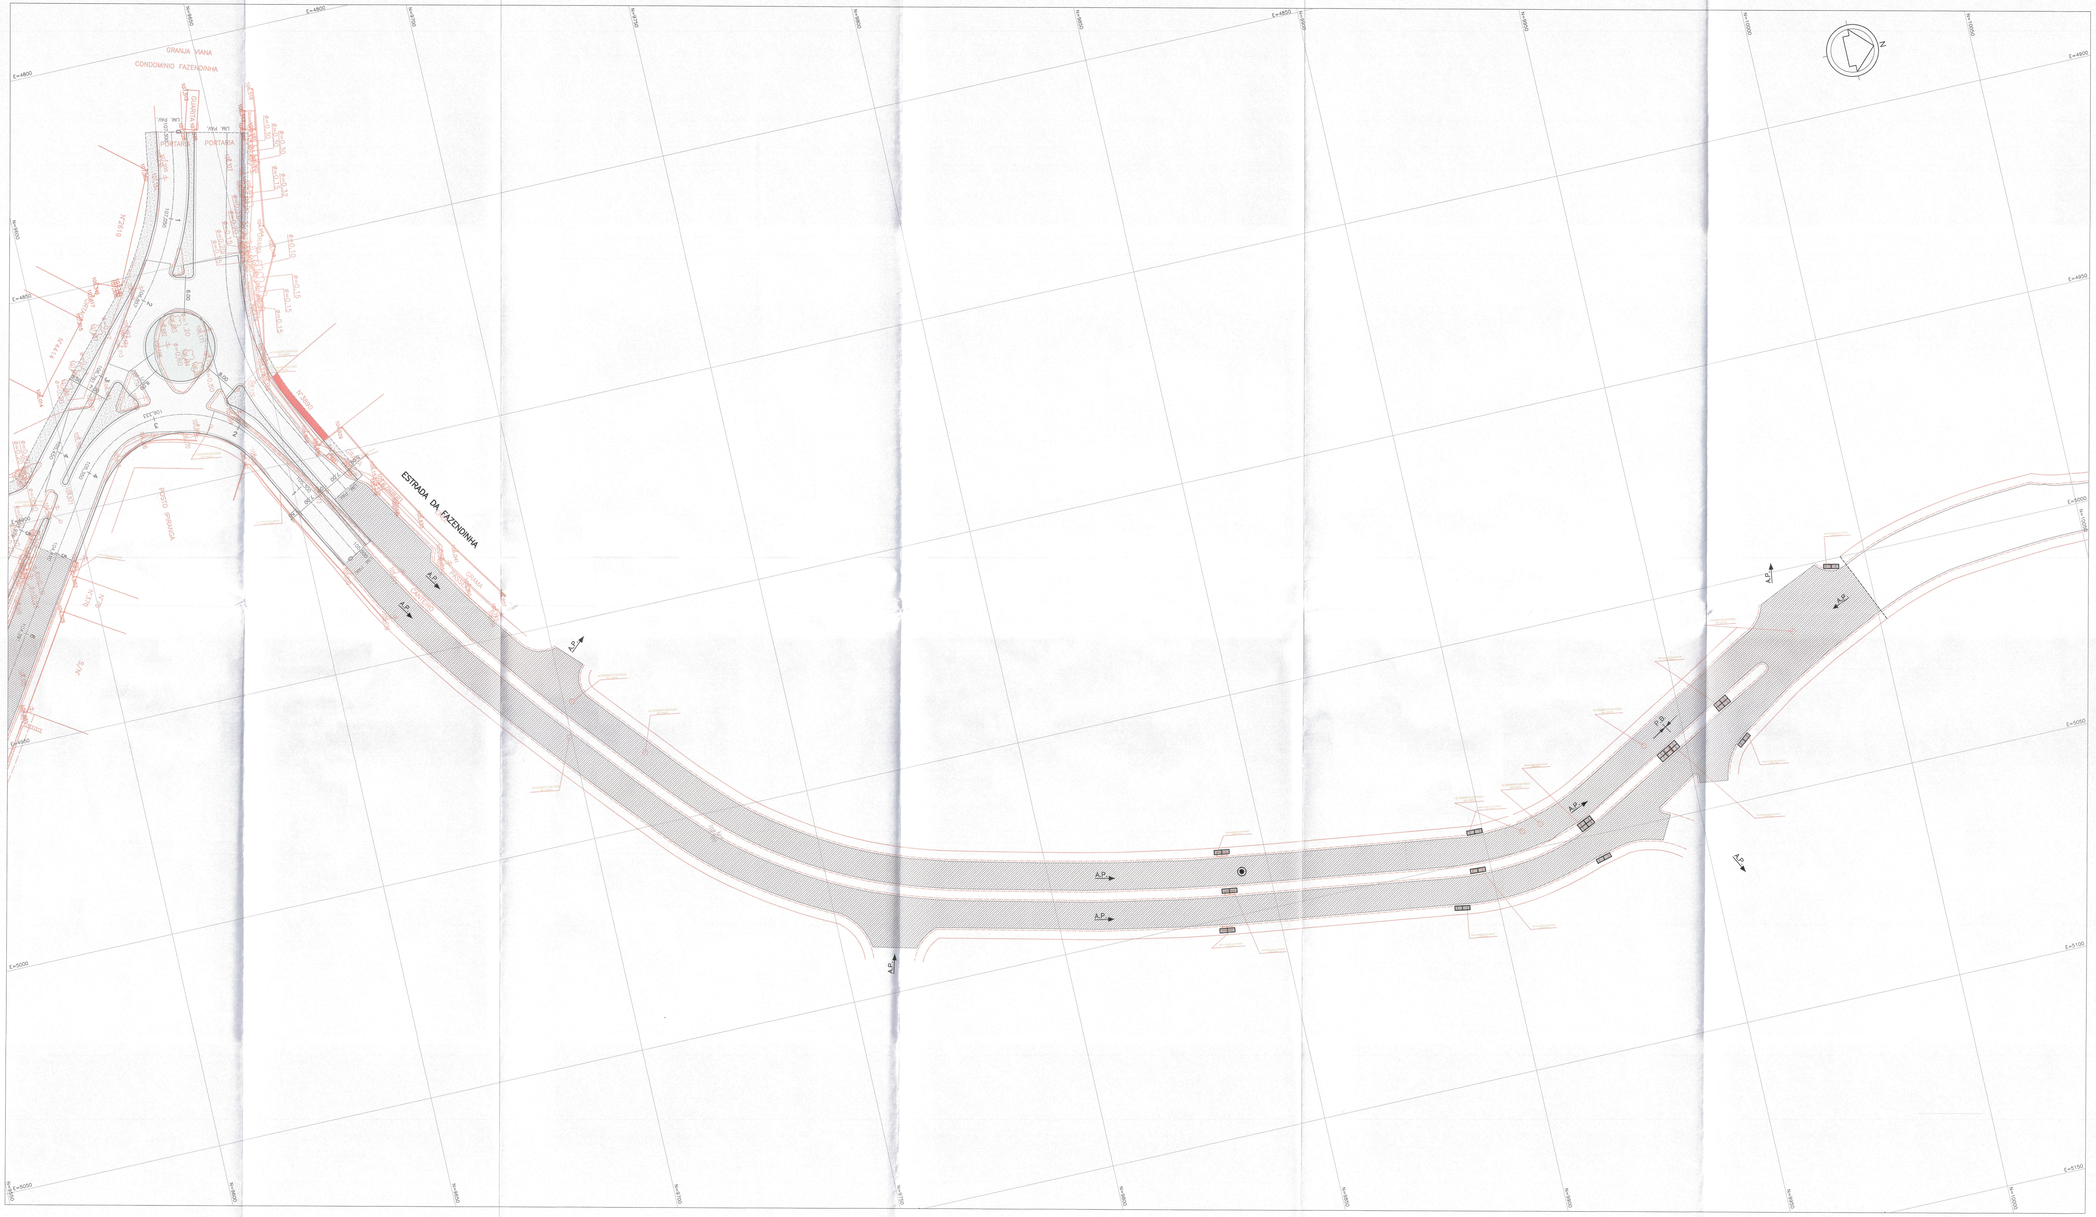

LEGENDAS E CONVENÇÕES:

- BOCA DE LOBO A SER REFORMADA
- BOCA DE LOBO DUPLA–PROJETADA
- POÇO DE VISITA – PROJETADO
- A.P. — CAIMENTO SUPERFICIAL
- P.B. — PONTO BAIXO

NOTAS:

1– COTAS, MEDIDAS E DIMENSÕES EM METROS, EXCETO INDICAÇÃO CONTRÁRIA.

PREFEITURA DO MUNICÍPIO DE CARAPICUÍBA
SEDE: SECRETARIA DE DESENVOLVIMENTO URBANO
OBRAS PÚBLICAS
APROVADO
EM 25/04/22
Assinatura e Carimbo do Responsável

REVISÃO	DATA	NATUREZA	EXEC.	VERIF.	APROV.
A00	06/04/22	EMISSÃO INICIAL			

PREFEITURA DO MUNICÍPIO DE CARAPICUÍBA

ASSUNTO: ELABORAÇÃO DE PROJETOS DE PAVIMENTAÇÃO, DRENAGEM E RECAPEAMENTO, PARA ATENDIMENTO DA SECRETARIA DE DESENVOLVIMENTO URBANO

TITULO: PROJETO BÁSICO DE DRENAGEM – PLANTA

LOCAL: ESTRADA DA FAZENDINHA

BAIRRO: GRANJA VIANA

TRECHO:

AUTOR: KF2 engenharia e construtora

DES001
REV.A00

RESP. TÉCNICO: FAUSTO BATISTA	CREA: 068.252.564–2	ART: 28027230220536740	
Nº PROCESSO:	1:500	DATA: ABR/2022	FOLHA: 01/01
Nº CONTRATO:	ARQUIVO DIGITAL: 22001–002–DREBA–DES001		

PROJETISTA:
DESENHISTA:
VERIFICAÇÃO:
APROVAÇÃO:
RESP. TÉCNICO:

ESTE DESENHO É PROPRIEDADE DA PREFEITURA DO MUNICÍPIO DE CARAPICUÍBA E SEU CONTEÚDO NÃO PODE SER COPIADO OU REPRODUZIDO A TERCEIROS, A REPRODUÇÃO É AUTORIZADA, DESDE QUE SEJA CITADA A FONTE.

ISO A1 (594 x 841mm) DESENHO EM PAPEL