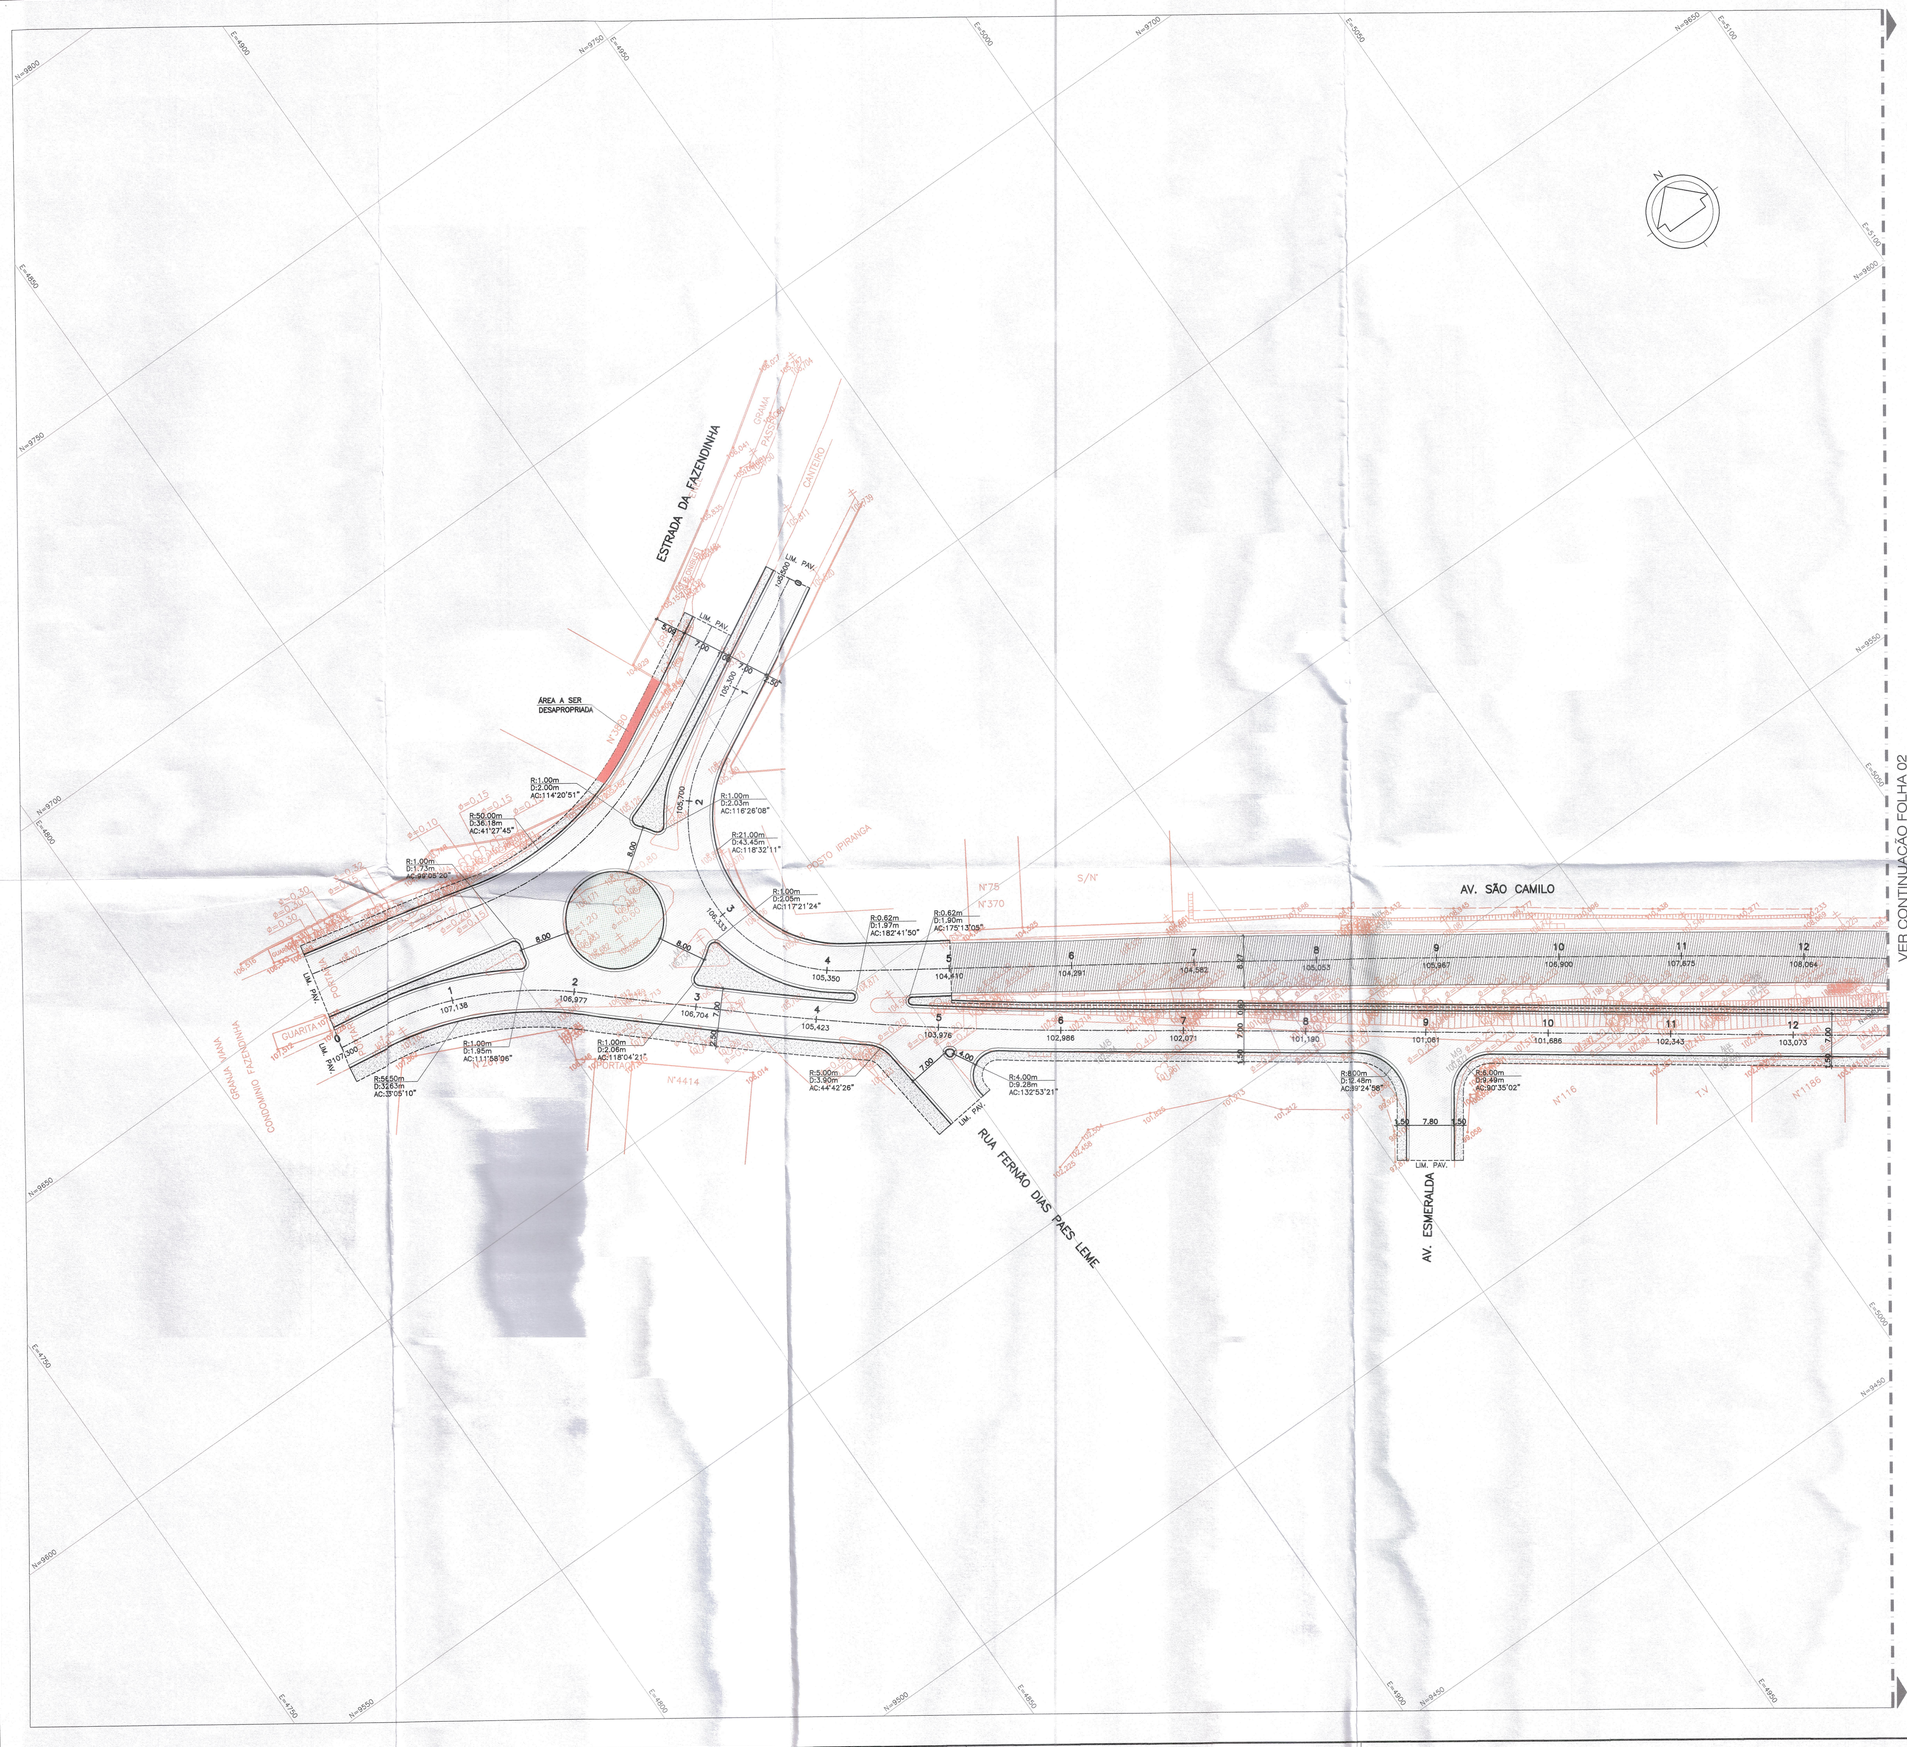

LEGENDAS E CONVENÇÕES:

- GUIA E SARJETA PROJETADAS
- EIXO DE ESTAQUEAMENTO
- LIMITE DE PAVIMENTO
- PAVIMENTO ASFÁLTICO
- RECONSTRUÇÃO DE PAVIMENTO
- PASSEIO
- GRAMA
- ÁREA A SER DESAPROPRIADA

NOMENCLATURA:
R:0.00m – RAIO
D:0.00m – DESENVOLVIMENTO
AC:0°0'00" – ÂNGULO CENTRAL

NOTAS:

1– COTAS, MEDIDAS E DIMENSÕES EM METROS, EXCETO INDICAÇÃO CONTRÁRIA.

ARTICULAÇÃO:

PREFEITURA DO MUNICÍPIO DE CARAPICUÍBA
SDU SECRETARIA DE DESENVOLVIMENTO URBANO
OBRAS PÚBLICAS
APROVADO
EM 28/04/22
Eng. Dunamis Gomes da Silva
CREA SP 5062062630
Engenheiro Assunto SDU

REVISÃO	DATA	NATUREZA	EXEC.	VERIF.	APROV.
A00	06/04/22	EMISSÃO INICIAL			

PREFEITURA DO MUNICÍPIO DE CARAPICUÍBA

ASSUNTO: ELABORAÇÃO DE PROJETOS DE PAVIMENTAÇÃO, DRENAGEM E RECAPEAMENTO, PARA ATENDIMENTO DA SECRETARIA DE DESENVOLVIMENTO URBANO

TÍTULO: PROJETO BÁSICO DE GEOMETRIA – PLANTA

LOCAL: AV. SÃO CAMILO

BAIRRO: GRANJA VIANA

TRECHO:

AUTOR: KFZ engenharia e consultoria

DES002
REV.A00

RESP. TÉCNICO: FAUSTO BATISTA — CREA: 068.252.564-2 — ART: 28027230220536740
N° PROCESSO: — ESCALA: 1:500 — DATA: ABR/2022 — FOLHA: 02/07
N° CONTRATO: — ARQUIVO DIGITAL: 22001-001-GEMBA-DES002

PROJETISTA:
DESENHISTA:
VERIFICAÇÃO:
APROVAÇÃO:
RESP. TÉCNICO:

ESTE DESENHO É PROPRIEDADE DA PREFEITURA DO MUNICÍPIO DE CARAPICUÍBA E SEU CONTEÚDO NÃO PODE SER COPIADO OU REVELADO A TERCEIROS A VERIFICAÇÃO E APROVAÇÃO DESTE DOCUMENTO NÃO

CDD PN DES. 22001-001-GEMBA-DES002A00-A00.dwg