


- LEGENDAS E CONVENÇÕES:**
- GUIA E SARJETA PROJETADAS
 - EIXO DE ESTEAQUEAMENTO
 - LIM.PAV. --- LIMITE DE PAVIMENTO
 - ▭ PAVIMENTO ASFÁLTICO
 - ▨ RECONSTRUÇÃO DE PAVIMENTO
 - ▩ PASSEIO
 - ▭ GRAMA
 - ▭ ÁREA A SER DESAPROPRIADA
 - ▭ SOLO GRAMPEADO

NOTAS:
1- COTAS, MEDIDAS E DIMENSÕES EM METROS, EXCETO INDICAÇÃO CONTRÁRIA.


ARTICULAÇÃO:




DETALHE 1: SEÇÃO TIPO 1 – PAVIMENTO FLEXÍVEL ASFÁLTICO TRÁFEGO PESADO
ESC. 1:10

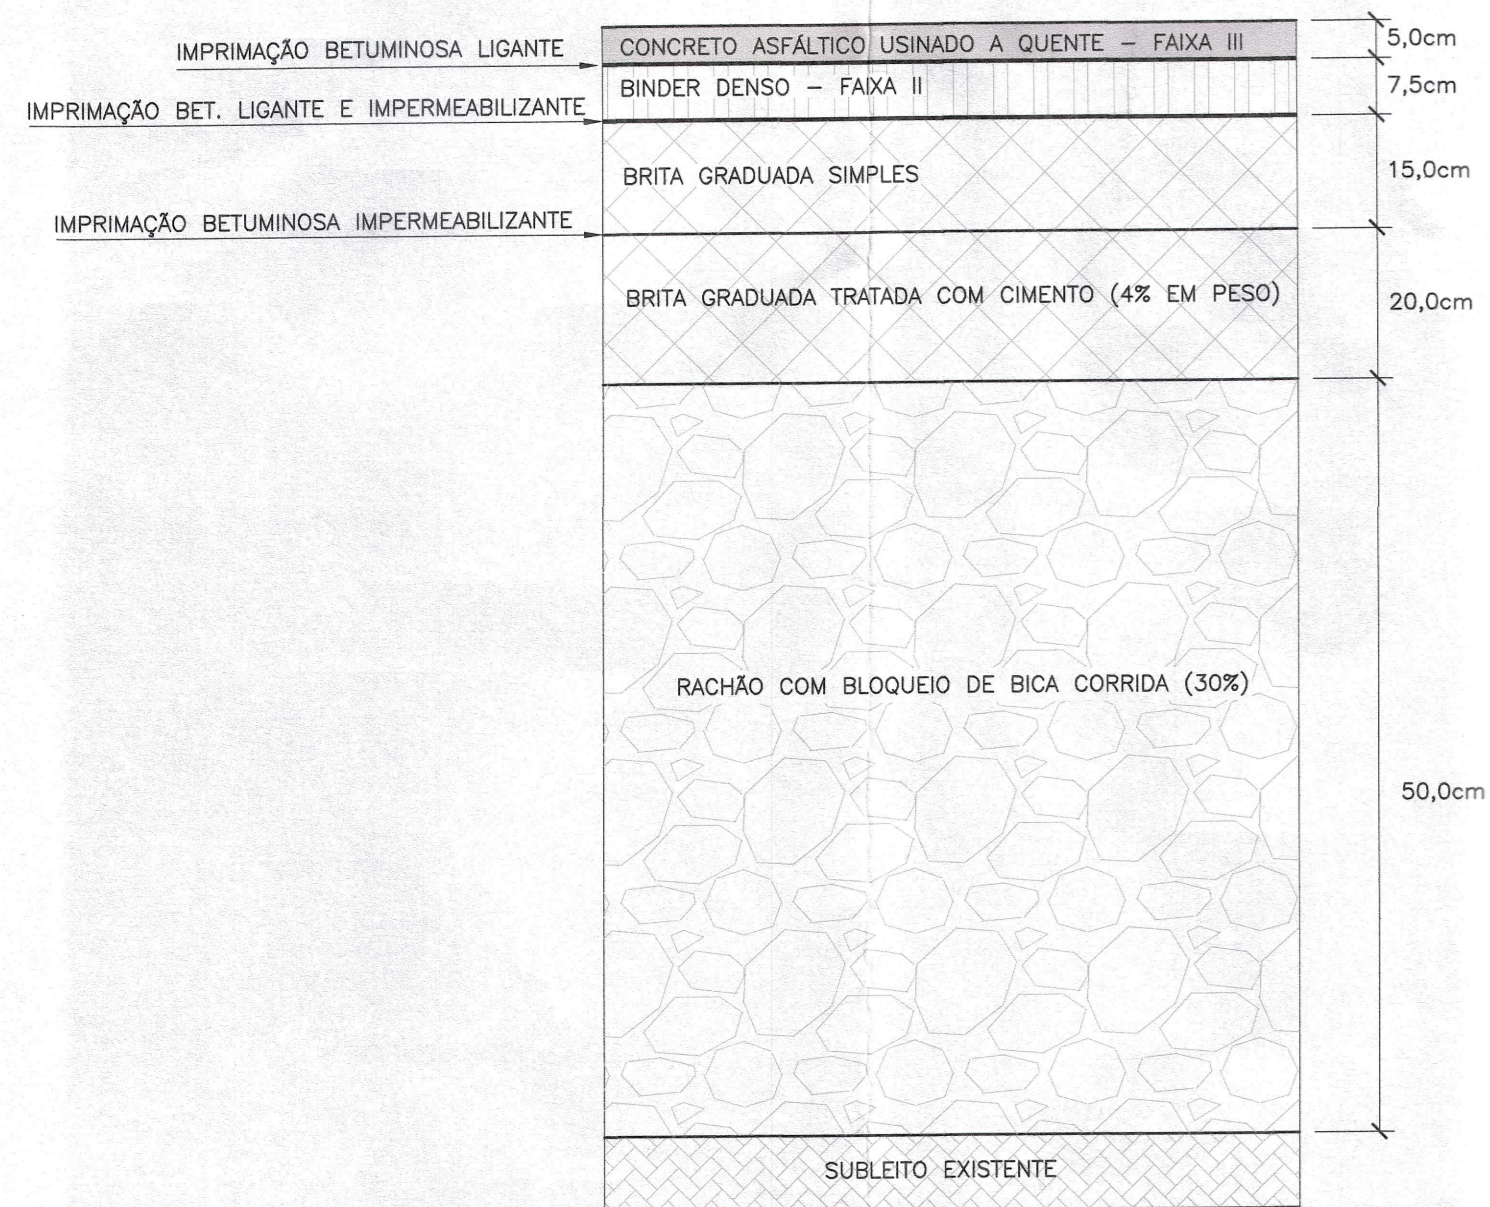


DETALHE 2: SEÇÃO TIPO – RECOMPOSIÇÃO DE PAVIMENTO
ESC. 1:10

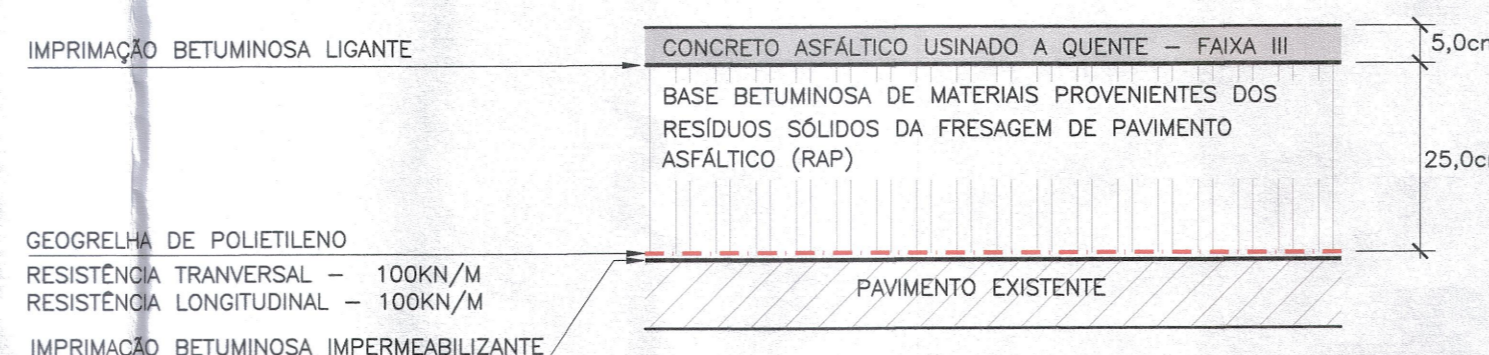

DETALHE 5: SEÇÃO-TIPO PASSEIO DE CONCRETO
ESC.: 1:10

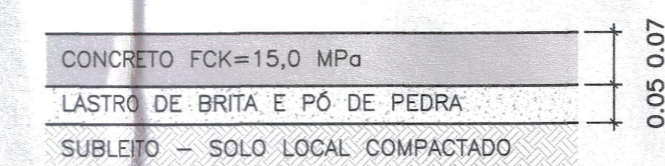


DETALHE 3: PLANTA – GUIA E SARJETA
ESC: 1:25 – MEDIDAS EM CENTÍMETROS

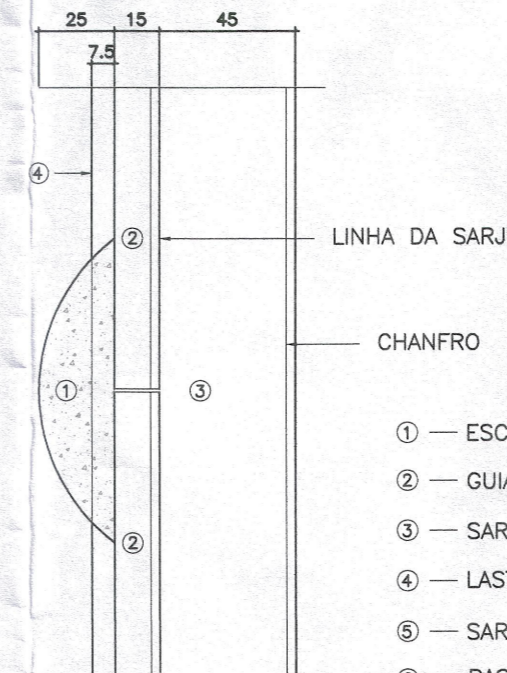


- ① – ESCORA (BOLA)
- ② – GUIA DE CONCRETO (TIPO 100) fck= 30MPa
- ③ – SARJETA DE CONCRETO fck= 25MPa
- ④ – LASTRO DE BRITA
- ⑤ – SARJETÃO DE CONCRETO fck= 25MPa
- ⑥ – BASE DE CONCRETO fck= 15MPa

DETALHE 4: GUIA E SARJETA – 45cm
ESC: 1:25 – MEDIDAS EM CENTÍMETROS

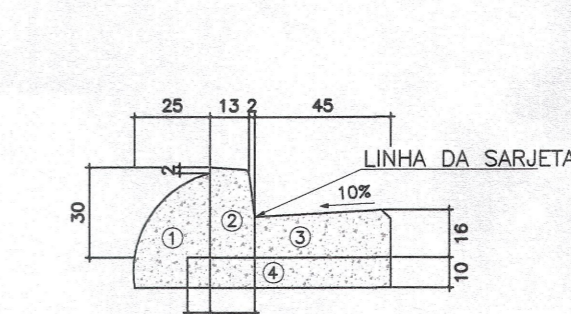

QUADRO DE QUANTIDADES:

| ITEM | NATUREZA DOS SERVIÇOS | DIMENSÃO REDUZIDA | QUANT. | UN |
|----------|--|---------------------------------|-----------|----|
| 1 | PAVIMENTO NOVO | | | |
| 04-1-00 | ESCAVAÇÃO MECÂNICA, CARGA E REMOÇÃO DE TERRA ATÉ A DISTÂNCIA MÉDIA DE 1,0KM | 6,298,10x(1,777,50x0,675x0,80) | 5,999,33 | M3 |
| 05-10-00 | ALBERGUE DE CAIXA ATE 30CM, INCLUI ESCAVACÃO, COMPACTAÇÃO, TRANSPORTE E PREPARO DO SUBLEITO | 6,298,10x(1,777,50x0,675) | 7,497,91 | M2 |
| 05-13-00 | BASE DE CONCRETO FCK=15,0MPA PARA GUIAS, SARJETAS OU SARJETÕES | (1,777,50x0,675x0,10) | 119,98 | M3 |
| 05-14-03 | FORNECIMENTO E ASSENTAMENTO DE GUIAS TIPO PMSF 100, INCLUSIVE ENDOSTAMENTO DE TERRA - FCK=30,0MPA | | 1,777,50 | M |
| 05-19-01 | CONSTRUÇÃO DE SARJETA OU SARJETÃO DE CONCRETO - FCK=30,0MPA | (1,777,50x0,45x0,15) | 119,98 | M3 |
| 05-20-00 | FUNDAÇÃO DE RACHÃO | 6,298,10x(1,777,50x0,675x0,80) | 5,999,33 | M3 |
| 05-25-01 | BASE DE BINDER ABERTO (SEM TRANSPORTE) | (6,298,10x0,075) | 472,36 | M2 |
| 05-25-00 | IMPRIMAÇÃO BETUMINOSA LIGANTE | (6,298,10x0,2) | 12,596,20 | M2 |
| 05-27-00 | IMPRIMAÇÃO BETUMINOSA IMPERMEABILIZANTE | (6,298,10x0,2) | 12,596,20 | M2 |
| 05-28-00 | REVESTIMENTO DE CONCRETO ASFÁLTICO (SEM TRANSPORTE) | (6,298,10x0,05) | 314,91 | M3 |
| 05-42-00 | PASSEIO DE CONCRETO FCK=15,0MPA, INCLUSIVE PREPARO DE CAIXA E LASTRO DE BRITA | (1,944,54x0,07) | 136,12 | M3 |
| 05-45-00 | PLANTIO DE GRAMA EM PLACAS | (1,777,51x0,24) | 201,09 | M2 |
| 05-47-00 | BASE DE BICA CORRIDA | (6,298,10x0,2) | 1,799,01 | M3 |
| 05-48-00 | BASE DE BRITA GRADUADA | (6,298,10x0,15) | 944,72 | M3 |
| 05-49-00 | BASE DE BRITA GRADUADA TRATADA COM CIMENTO - BGTC | (6,298,10x0,20) | 1,259,62 | M3 |
| 2 | RECOMPOSIÇÃO DE PAVIMENTO | | | |
| 05-25-00 | IMPRIMAÇÃO BETUMINOSA LIGANTE | (2,629,89x(1+1,465,89x1) | 4,095,78 | M2 |
| 05-27-00 | IMPRIMAÇÃO BETUMINOSA IMPERMEABILIZANTE | (2,629,89x(1+1,465,89x1) | 4,095,78 | M2 |
| 05-28-00 | REVESTIMENTO DE CONCRETO ASFÁLTICO (SEM TRANSPORTE) | (2,629,89x0,05)+(1,465,89x0,05) | 204,79 | M3 |
| 05-45-00 | BASE BETUMINOSA DE MATERIAIS PROVENIENTES DOS RESÍDUOS SÓLIDOS DA CONSTRUÇÃO CIVIL (RCD) E/OU DA FRESAGEM DE PAVIMENTOS ASFÁLTICOS (RAP) RECICLADO EM USINA MÓVEL COM ATÉ 3% DE CAP. FORNECIMENTO E APLICACÃO, INCLUI TRANSPORTE ATÉ O LOCAL DOS SERVIÇOS. | (2,629,89x0,25)+(1,465,89x0,25) | 1,023,95 | M3 |
| 09-03-00 | FRESAGEM DE PAVIMENTO ASFÁLTICO COM ESPESSURA ATÉ 5CM, EM VIAS EXPRESSAS, INCLUSIVE REMOÇÃO DO MATERIAL FRESADO ATÉ 100M E VARIACÃO | (2,629,89-1,465,89) | 4,095,78 | M2 |

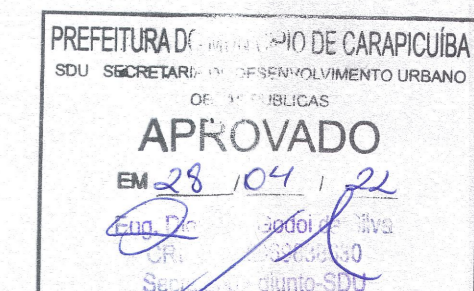

| | | | | | | |
|---------|----------|-----------------|----------|-------|--------|--------|
| REVISÃO | DATA | EMISSÃO INICIAL | NATUREZA | EXEC. | VERIF. | APROV. |
| 001 | 06/04/22 | | | | | |

PREFEITURA DO MUNICÍPIO DE CARAPICUÍBA

ASSUNTO: ELABORAÇÃO DE PROJETOS DE PAVIMENTAÇÃO, DRENAGEM E RECAPEAMENTO, PARA ATENDIMENTO DA SECRETARIA DE DESENVOLVIMENTO URBANO
TÍTULO: PROJETO BÁSICO DE PAVIMENTAÇÃO – PLANTA

LOCAL: AV. SÃO CAMILO
BAIRRO: GRANJA VIANA
TRECHO:

AUTOR:

RESPOSTA TÉCNICA: FAUSTO BATISTA
Nº PROCESSO: INDICADA
Nº CONTRATO: ARQUIVO DIGITAL: 22001-001-PAVBA-DES001

CREA: 068.252.564-2
DATA: ABR/2022
FOLHA: 01/05

DES001
REV.A00

ART: 28027230220536740