


LEGENDAS E CONVENÇÕES:

- GUIA E SARJETA PROJETADAS
- EIXO DE ESTAQUEAMENTO
- LIM.PAV. LIMITE DE PAVIMENTO
- PAVIMENTO ASFÁLTICO
- RECONSTRUÇÃO DE PAVIMENTO
- PASSEIO
- GRAMA
- ÁREA A SER DESAPROPRIADA

NOTAS:
1- COTAS, MEDIDAS E DIMENSÕES EM METROS, EXCETO INDICAÇÃO CONTRÁRIA.

PREFEITURA DO MUNICÍPIO DE CARAPICUÍBA
SECRETARIA DE DESENVOLVIMENTO URBANO
CIVIL
APROVADO
EM 23/04/22
Cleyton Gomes da Silva
CRA 058.252.564-2
Carapicuíba - SP

DETALHE 1: SEÇÃO TIPO - RECOMPOSIÇÃO DE PAVIMENTO
ESC. 1:10

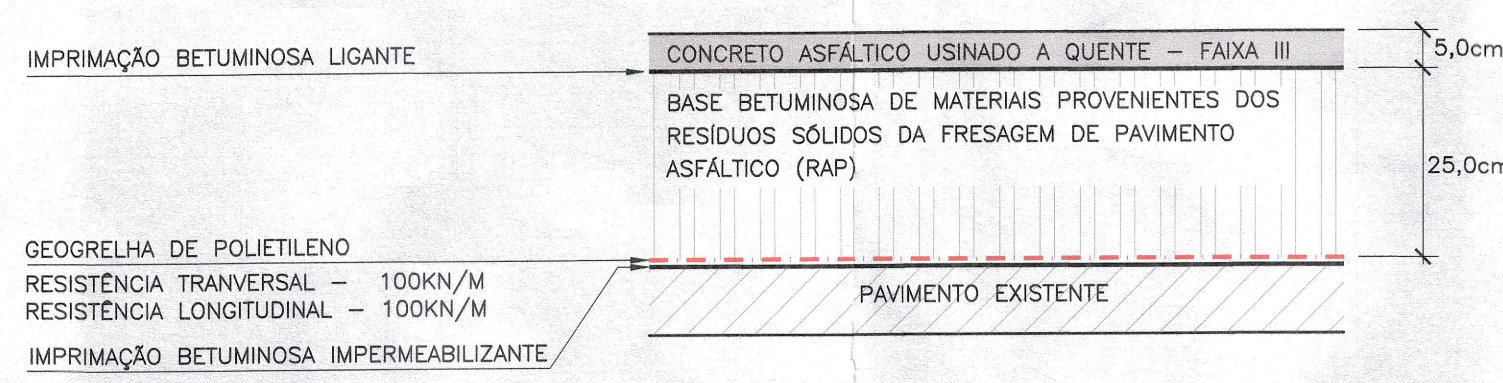

REVISÃO	DATA	EMISSÃO INICIAL	NATUREZA	EXEC.	VERIF.	APROV.
AOO	06/04/22					

PREFEITURA DO MUNICÍPIO DE CARAPICUÍBA

ASSUNTO: ELABORAÇÃO DE PROJETOS DE PAVIMENTAÇÃO, DRENAGEM E RECAPEAMENTO, PARA ATENDIMENTO DA SECRETARIA DE DESENVOLVIMENTO URBANO

TÍTULO: PROJETO BÁSICO DE PAVIMENTAÇÃO - PLANTA DE DEMOLIÇÃO

LOCAL: AV. SÃO CAMILO
BAIRRO: GRANJA VIANA
TRECHO:

AUTOR:

DES005 REV.A00

RESP. TÉCNICO: FAUSTO BATISTA CREA: 068.252.564-2 ART: 28027230220536740

Nº PROCESSO: ESCALA: 1:500 DATA: ABR/2022 FOLHA: 05/05

Nº CONTRATO: ARQUIVO DIGITAL: 22001-001-PAVBA-DES005

PROJETISTA:
DESENHISTA:
VERIFICAÇÃO:
APROVAÇÃO:
RESP. TÉCNICO: