




LEGENDAS E CONVENÇÕES:

⊗ 40,00 REMOÇÃO DE ÁRVORES


NOTAS:

1- COTAS, MEDIDAS E DIMENSÕES EM METROS, EXCETO INDICAÇÃO CONTRÁRIA.

ARTICULAÇÃO:

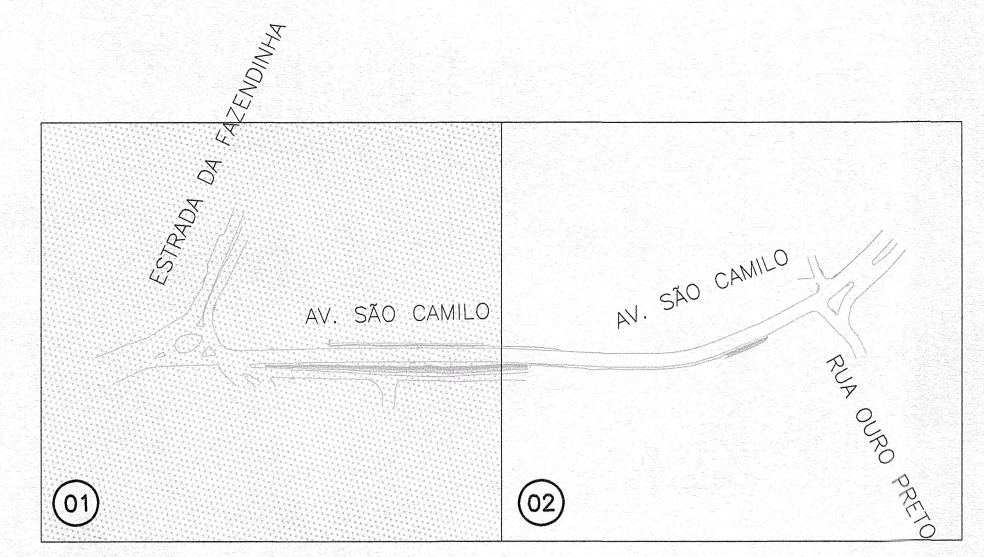

VER CONTINUAÇÃO FOLHA 02

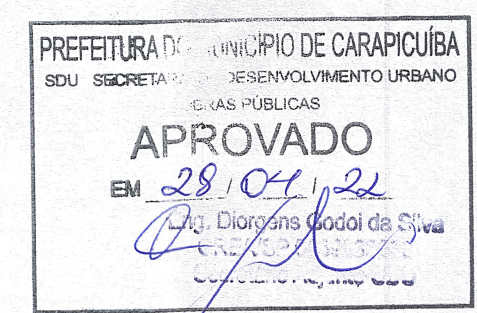

REVISÃO	DATA	NATUREZA	EXEC.	VERIF.	APROV.
A00	06/04/22	EMIÇÃO INICIAL			

PREFEITURA DO MUNICÍPIO DE CARAPICUÍBA

ASSUNTO: ELABORAÇÃO DE PROJETOS DE PAVIMENTAÇÃO, DRENAGEM E RECAPEAMENTO, PARA ATENDIMENTO DA SECRETARIA DE DESENVOLVIMENTO URBANO

TÍTULO: PROJETO BÁSICO DE REMOÇÕES - PLANTA

LOCAL: AV. SÃO CAMILO

BAIRRO: GRANJA VIANA

TRECHO:

AUTOR:



DES001
REV.A00

RESP. TÉCNICO: FAUSTO BATISTA CREA: 068.252.564-2 ART: 28027230220536740

Nº PROCESSO: ESCALA: 1:500 DATA: ABR/2022 FOLHA: 01/02

Nº CONTRATO: ARQUIVO DIGITAL: 22001-001-REMA-DES001

PROJETISTA:
DESENHISTA:
VERIFICAÇÃO:
APROVAÇÃO:
RESP. TÉCNICO: