


PLANTA-CHAVE - AMPLIAÇÃO SETORES  
escala 1 : 5.000

- NOTAS:
1. VER NOTAS GERAIS NA FOLHA ARG-2000
  2. VER LEGENDA CONSTRUTIVA, DE EQUIPAMENTOS, MOBILIÁRIOS E BRINQUEDOS NA FOLHA ARG-2010.

REVISÃO	DATA	DESCRIÇÃO
00	28/02/2022	EMIÇÃO INICIAL
01	02/05/2022	TROCA BASE LEV. TOP. REF. FOLHAS, PISTAS, DEQUES
02	30/06/2022	TEATRO ARENA, PISTAS, CICLOVIA, SEDE PM, ADM, BOLSAO 4, PARQUINHOS, ESPORTES, DECK
03	22/07/2022	BOLSAO 4, SEDE PM, SANIT., RECIPIELAGEM, BANCOS, BEBEDOUROS, LINEIRAS, BRINQUEDOS
04	22/08/2022	DECK

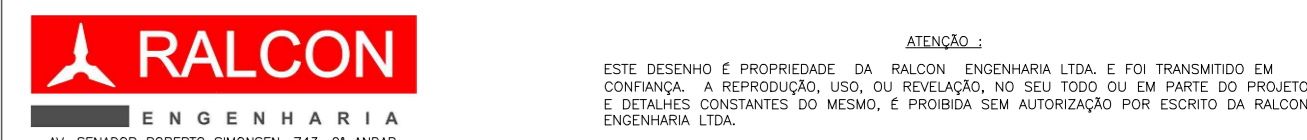

FASE DO PROJETO: PROJETO BÁSICO	NOME FOLHA/REVISÃO:
ASSUNTO: PROJETO ARQUITETÔNICO	PMC-PQA-ARQ-DE-
SETOR B	2011 - R04
LAZER E ALIMENTAÇÃO	




MUNICÍPIO DE CARAPICUÍBA  
SECRETARIA DE DESENVOLVIMENTO URBANO  
SETOR DE PROJETOS

OBRA:  
REVITALIZAÇÃO DO PARQUE DA ALDEIA DE CARAPICUÍBA

LOCAL:  
AV. MARGINAL DO RIBEIRÃO - PQ JANDAIA - CARAPICUÍBA-SP

RECURSO/CONVENIO:  
ART/RRT:  
28027230220966330

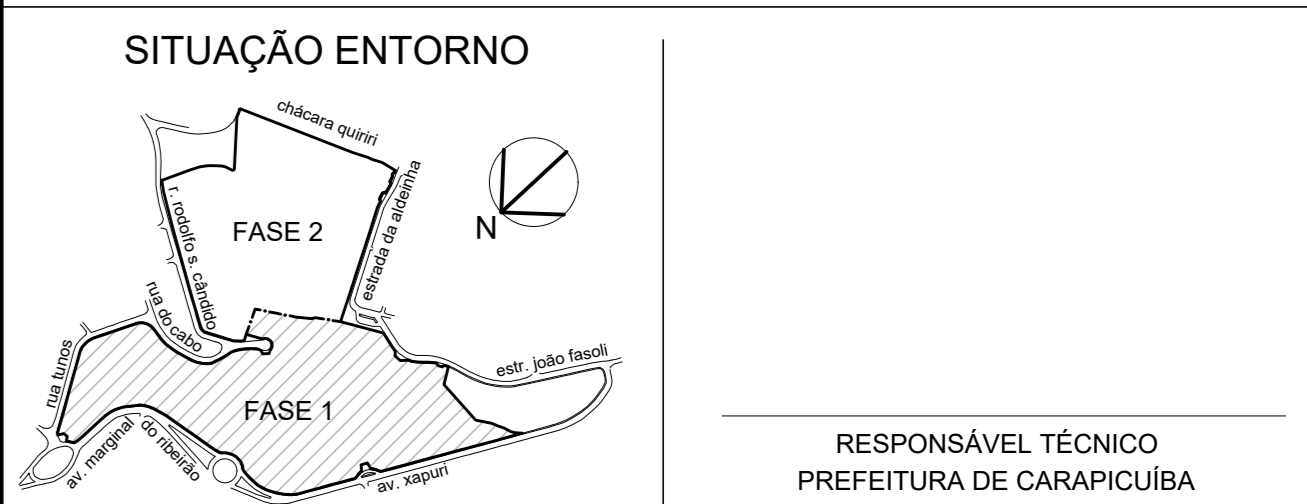

RESPONSÁVEL TÉCNICO  
PREFEITURA DE CARAPICUÍBA

RESPONSÁVEL TÉCNICO  
RALCON ENGENHARIA  
RICARDO F. A. COUTO  
ENGENHEIRO CIVIL  
CREA Nº 5068199379

DATA:  
22/08/2022

ESCALA:  
1: 250

DESENHO ELABORADO POR: RALCON ENGENHARIA

SETOR B - LAZER E ALIMENTAÇÃO  
escala 1 : 250