




ADMINISTRAÇÃO - PLANTA
escala 1:50

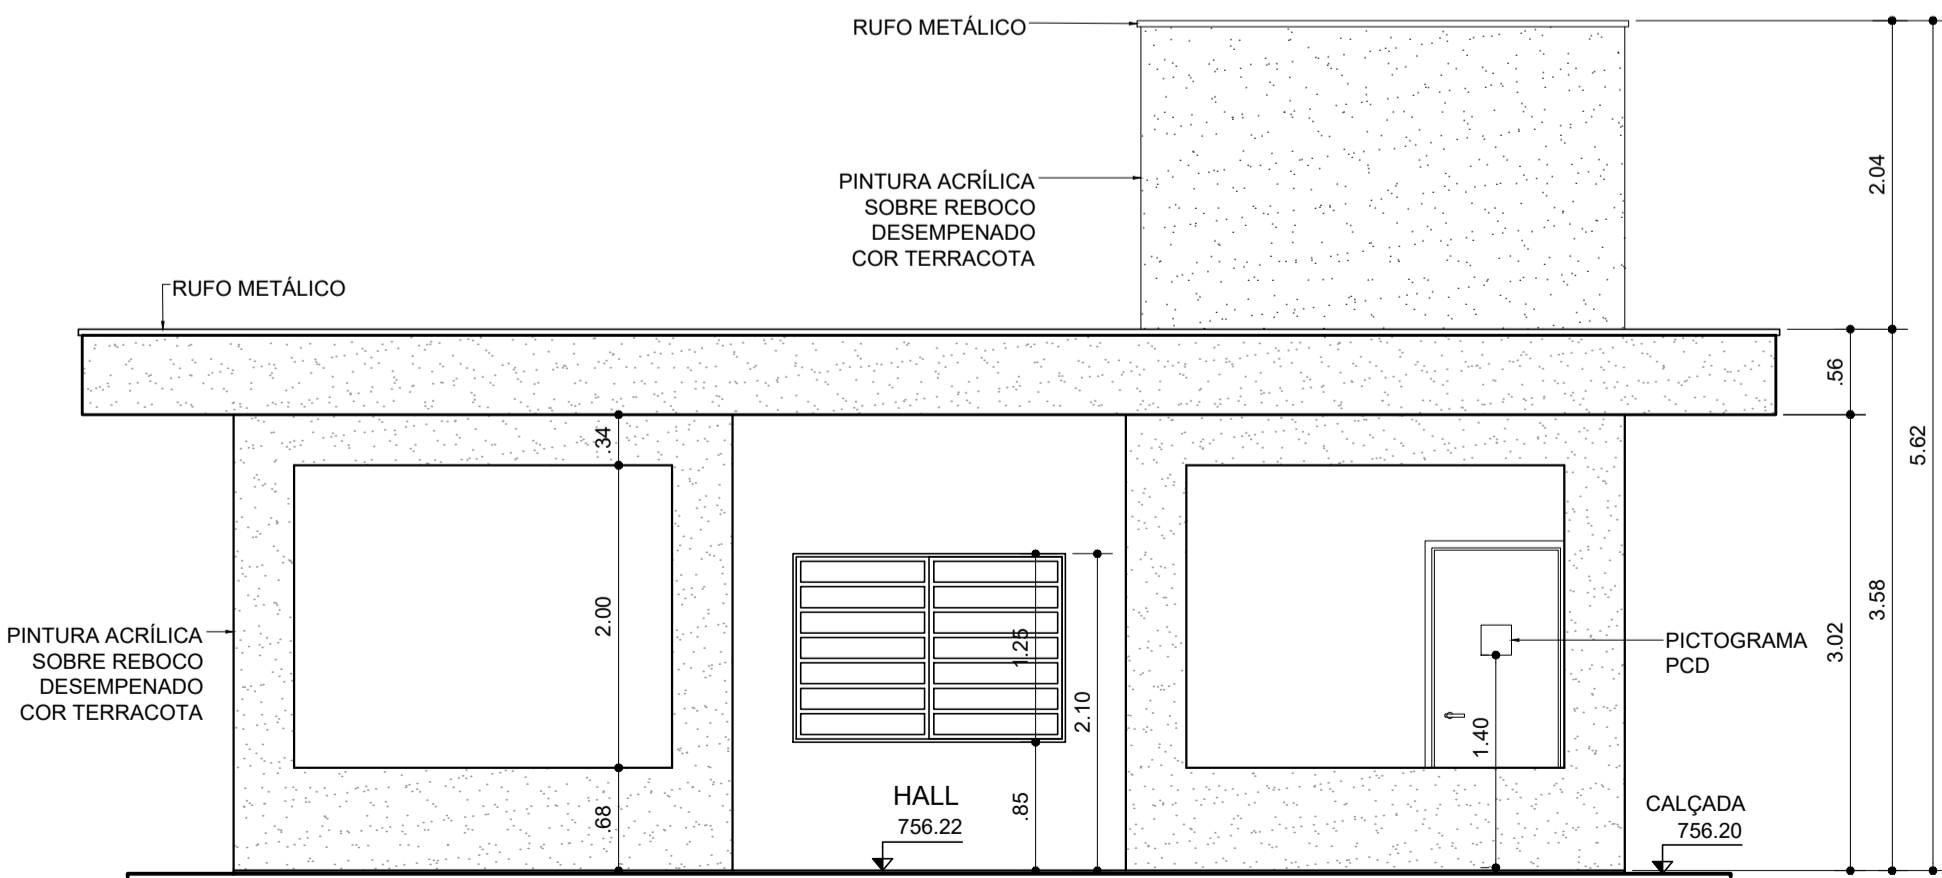

ADMINISTRAÇÃO - ELEVÇÃO FRONTAL
escala 1:50

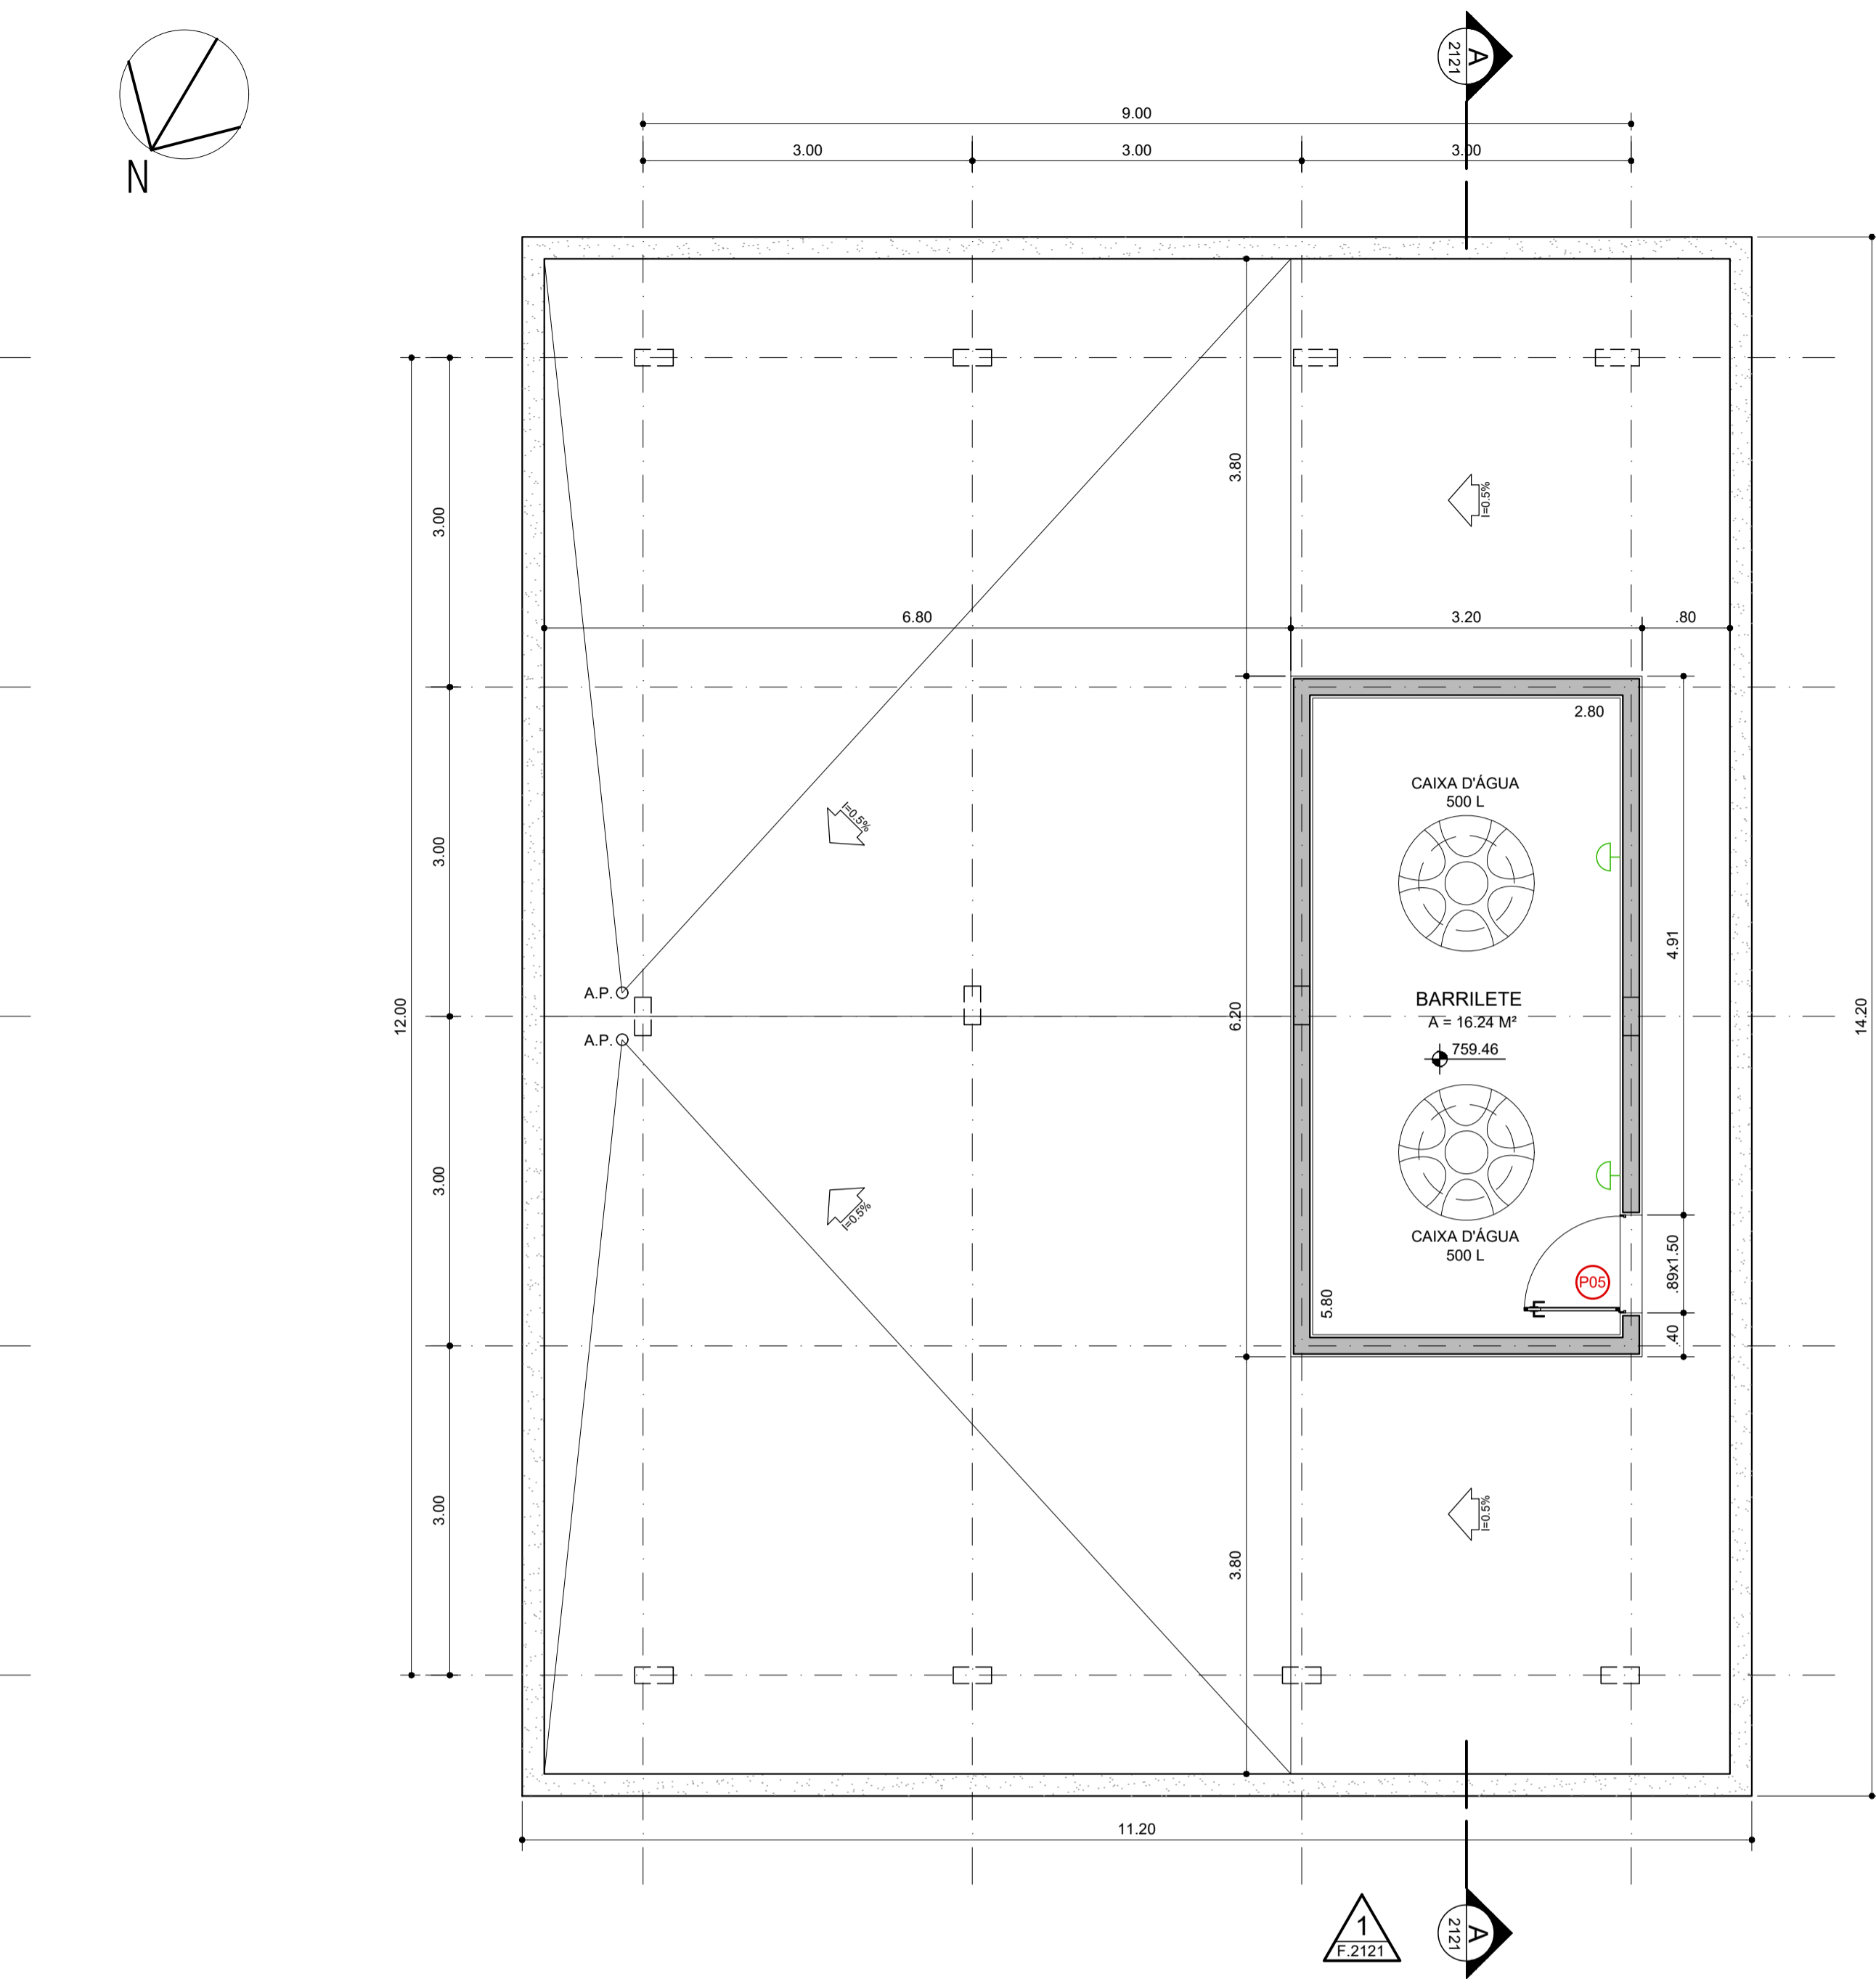

ADMINISTRAÇÃO - CORTE AA
escala 1:50

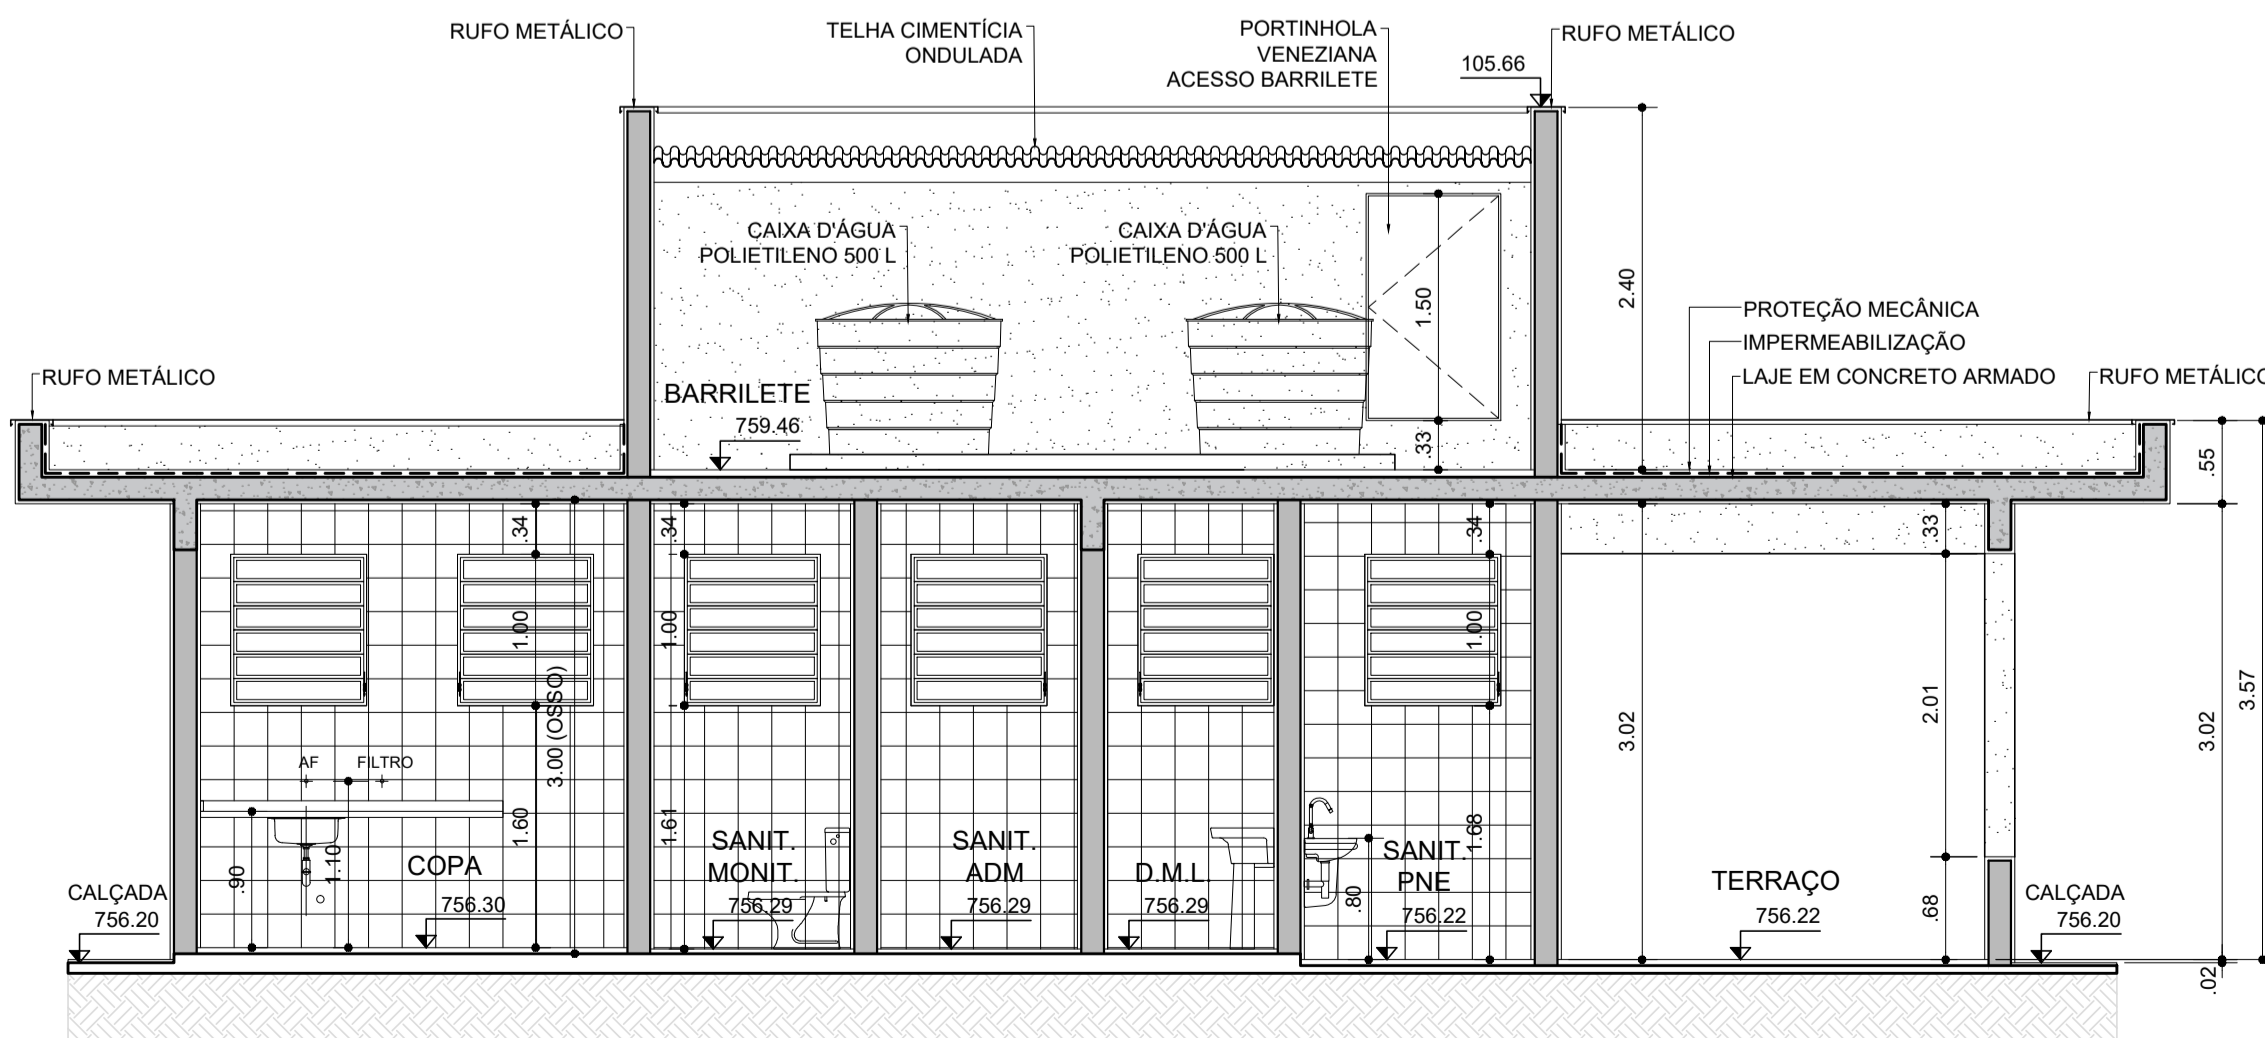

DETALHE
PICTOGRAMA
escala 1:20

TABELA DE ACABAMENTOS					
AMBIENTE	PISO	RODAPÉ	PAREDE	TETO	SOLEIRA
HALL / TERRAÇO CONVIV.	PISO CERÂMICO (45X45CM) PEI 4	PEI 4, H=10CM	PINTURA ACRÍLICA FOSCA BRANCA	PINTURA ACRÍLICA FOSCA BRANCA	-
ATEND. / ADM. / REUNIÃO	PISO CERÂMICO (45X45CM) PEI 4	PEI 4, H=10CM	PINTURA ACRÍLICA FOSCA BRANCA	PINTURA ACRÍLICA FOSCA BRANCA	GRANITO
SALA MONITORAMENTO	PISO CERÂMICO (45X45CM) PEI 4	PEI 4, H=10CM	PINTURA ACRÍLICA FOSCA BRANCA	PINTURA ACRÍLICA FOSCA BRANCA	-
COPA	PISO CERÂMICO (45X45CM) PEI 4	PEI 4, H=10CM	AZULEJO BRANCO (20X20CM) ATÉ TETO	PINTURA ACRÍLICA FOSCA BRANCA	GRANITO
SANITÁRIOS / DML	PISO CERÂMICO (45X45CM) PEI 4	-	AZULEJO BRANCO (20X20CM) ATÉ TETO	PINTURA ACRÍLICA FOSCA BRANCA	GRANITO

TABELA DE PORTAS E JANELAS	
REF.	QUANT.
P01	02
P02	02
P03	02
P04	01
P05	01
J01	02
J02	01
J03	08

LEGENDA LUMINÁRIAS	
	LUMINÁRIA SOBREPOR LED 18W (1200 LUMENS)
	LUMINÁRIA SOBREPOR LED 36W (2400 LUMENS)
	ARANDELA BLINDADA PARA SOQUETE E-27

LEGENDA CONSTRUÇÕES	
	ALVENARIA A CONSTRUIR BL. 14 CM + REV. 2,5 CM
	ALVENARIAS EXISTENTES
	ALVENARIA BAIXA
	ALVENARIAS A DEMOLIR
	ESTRUTURA CONCRETO
	PROJEÇÃO VIGAS ESTRUTURA

NOTAS	
1. PARA NOTAS GERAIS, VER FOLHA 2000.	
2. CONFERIR COTA DE IMPLANTAÇÃO CONFORME FOLHA ARQ-2000 E LEVANTAMENTO TOPOGRÁFICO FORNECIDO.	
3. MEDIDAS ACABADAS.	
ADMINISTRAÇÃO TÉRREO ÁREA = 112,24 M²	
BARRILETE ÁREA = 19,84 M²	
REVISÃO	DATA
00	21/03/2022
01	02/05/2022
02	30/06/2022
DESCRIÇÃO	EMISSÃO INICIAL
	ESQUADRIAS, COTAS DE NÍVEL
	LUMINÁRIAS, ACABAMENTOS, ESQUADRIAS, CAIXA D'ÁGUA

ENGENHARIA	
AV. SENADOR ROBERTO SIMONSEN, 743, 2º ANDAR	
SÃO CARLOS DO SUL - SP FONE: (11) 5589-7222	
ATENÇÃO: ESTE DESENHO É PROPRIEDADE DA RALCON ENGENHARIA LTDA. E FOI TRANSMITIDO EM CONFIANÇA. A REPRODUÇÃO, USO, OU REVELAÇÃO, NO SEU TODO OU EM PARTE DO PROJETO E DETALHES CONSTANTES DO MESMO, É PROIBIDA SEM AUTORIZAÇÃO POR ESCRITO DA RALCON ENGENHARIA LTDA.	

FASE DO PROJETO:	PROJETO BÁSICO	NOME FOLHA/REVISÃO:
ASSUNTO:	PROJETO ARQUITETÔNICO	PMC-PQA-ARQ-DE-
	ADMINISTRAÇÃO	2121 - R02
	PLANTAS, CORTE AA, ELEVÇÃO FRONTAL	

MUNICÍPIO DE CARAPICUÍBA	
SECRETARIA DE DESENVOLVIMENTO URBANO	
SETOR DE PROJETOS	

OBRA:	REVITALIZAÇÃO DO PARQUE DA ALDEIA DE CARAPICUÍBA
LOCAL:	AV. MARGINAL DO RIBEIRÃO - PQ JANDAIA - CARAPICUÍBA-SP
RECURSO/CONVÊNIO:	ART/RRT: 28027230220966330

SITUAÇÃO ENTORNO	
RESPONSÁVEL TÉCNICO	
PREFEITURA DE CARAPICUÍBA	
RESPONSÁVEL TÉCNICO	
RALCON ENGENHARIA	
RICARDO F. A. COUTO	
ENGENHEIRO CIVIL	
CREA Nº 5069199379	

DATA:	30/06/2022	ESCALA:	1: 50
DESENHO ELABORADO POR: RALCON ENGENHARIA			

PROJ.PQA-ARQ-DE-2121-R02 (1) (09)