


PLANTA-CHAVE
escala 1 : 5.000

REVISÃO	DATA	DESCRIÇÃO
00	01/08/2022	EMIÇÃO INICIAL

**RALCON**
E N G E N H A R I A

ESTRUTURA
ESTE DESENHO É PROPRIEDADE DA RALCON ENGENHARIA LTDA. É PROIBIDO TRANSMITIR, EM COPIA, A
REPRODUZIR, COPIAR, REPRODUZIR, OU DE OUTRA FORMA, O PROJETO OU QUALQUER PARTE
DO MESMO, SEM AUTORIZAÇÃO POR ESCRITO DA RALCON ENGENHARIA LTDA.

FASE DO PROJETO:	PROJETO BÁSICO	NOME FOLHA/REVISÃO:
ASSUNTO:	PROJETO LUMINOTÉCNICO	PMC-PQA-ELE-DE-
ILUMINAÇÃO DO SETOR F	ARENA	2315 - R00


**MUNICÍPIO DE CARAPICUÍBA**
SECRETARIA DE DESENVOLVIMENTO URBANO
SETOR DE PROJETOS

OBRA: REVITALIZAÇÃO DO PARQUE DA ALDEIA DE CARAPICUÍBA

LOCAL: AV. MARGINAL DO RIBEIRÃO - PQ JANDAIA - CARAPICUÍBA-SP

RECURSO/CONVÊNIO: ART/RTT: 2802730220966330

SITUAÇÃO ENTORNO

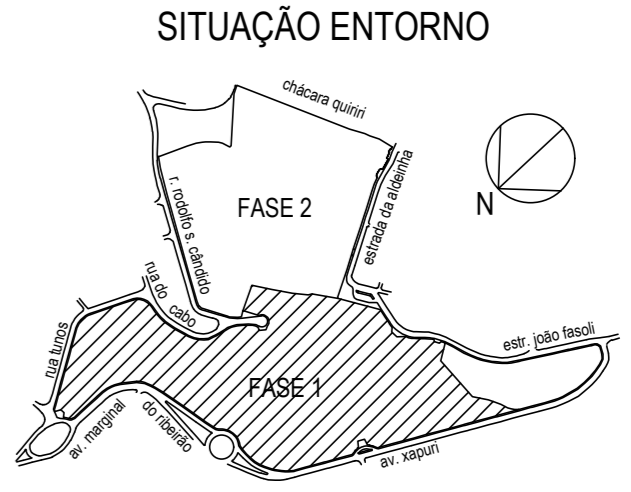

RESPONSÁVEL TÉCNICO
PREFEITURA DE CARAPICUÍBA

RESPONSÁVEL TÉCNICO
RALCON ENGENHARIA
RICARDO F. A. COUTO
ENGENHEIRO CIVIL
CREA Nº 5089195079

DATA: 01/08/2022 ESCALA: 1:250

DESENHO ELABORADO POR: RALCON ENGENHARIA

SETOR F - ARENA
escala 1 : 250