



PLANTA GINÁSTICA INCLUSIVA  
escala 1 : 100




PERSPECTIVA EQUIPAMENTO INCLUSIVO -  
PUXADA ALTA  
sem escala

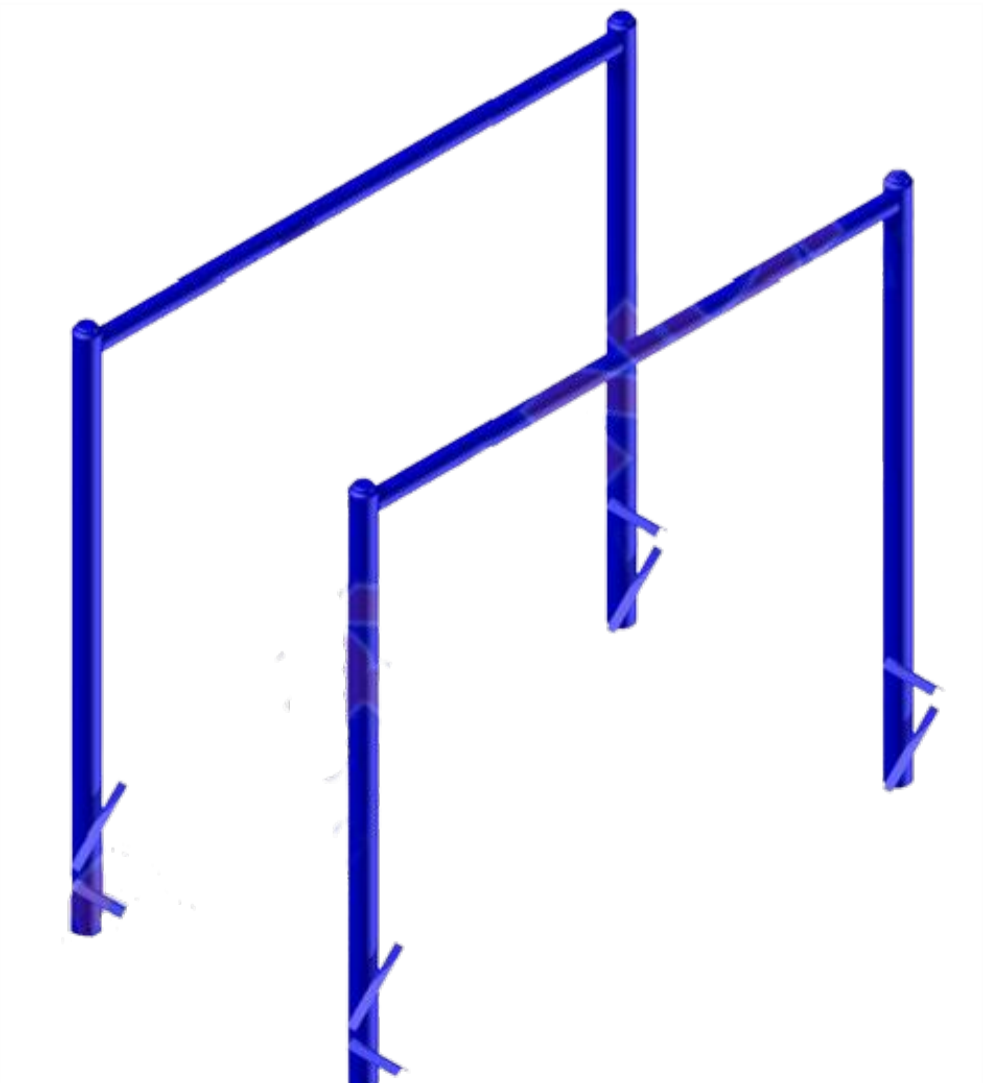

PERSPECTIVA EQUIPAMENTO INCLUSIVO -  
BARRAS PARALELAS  
sem escala

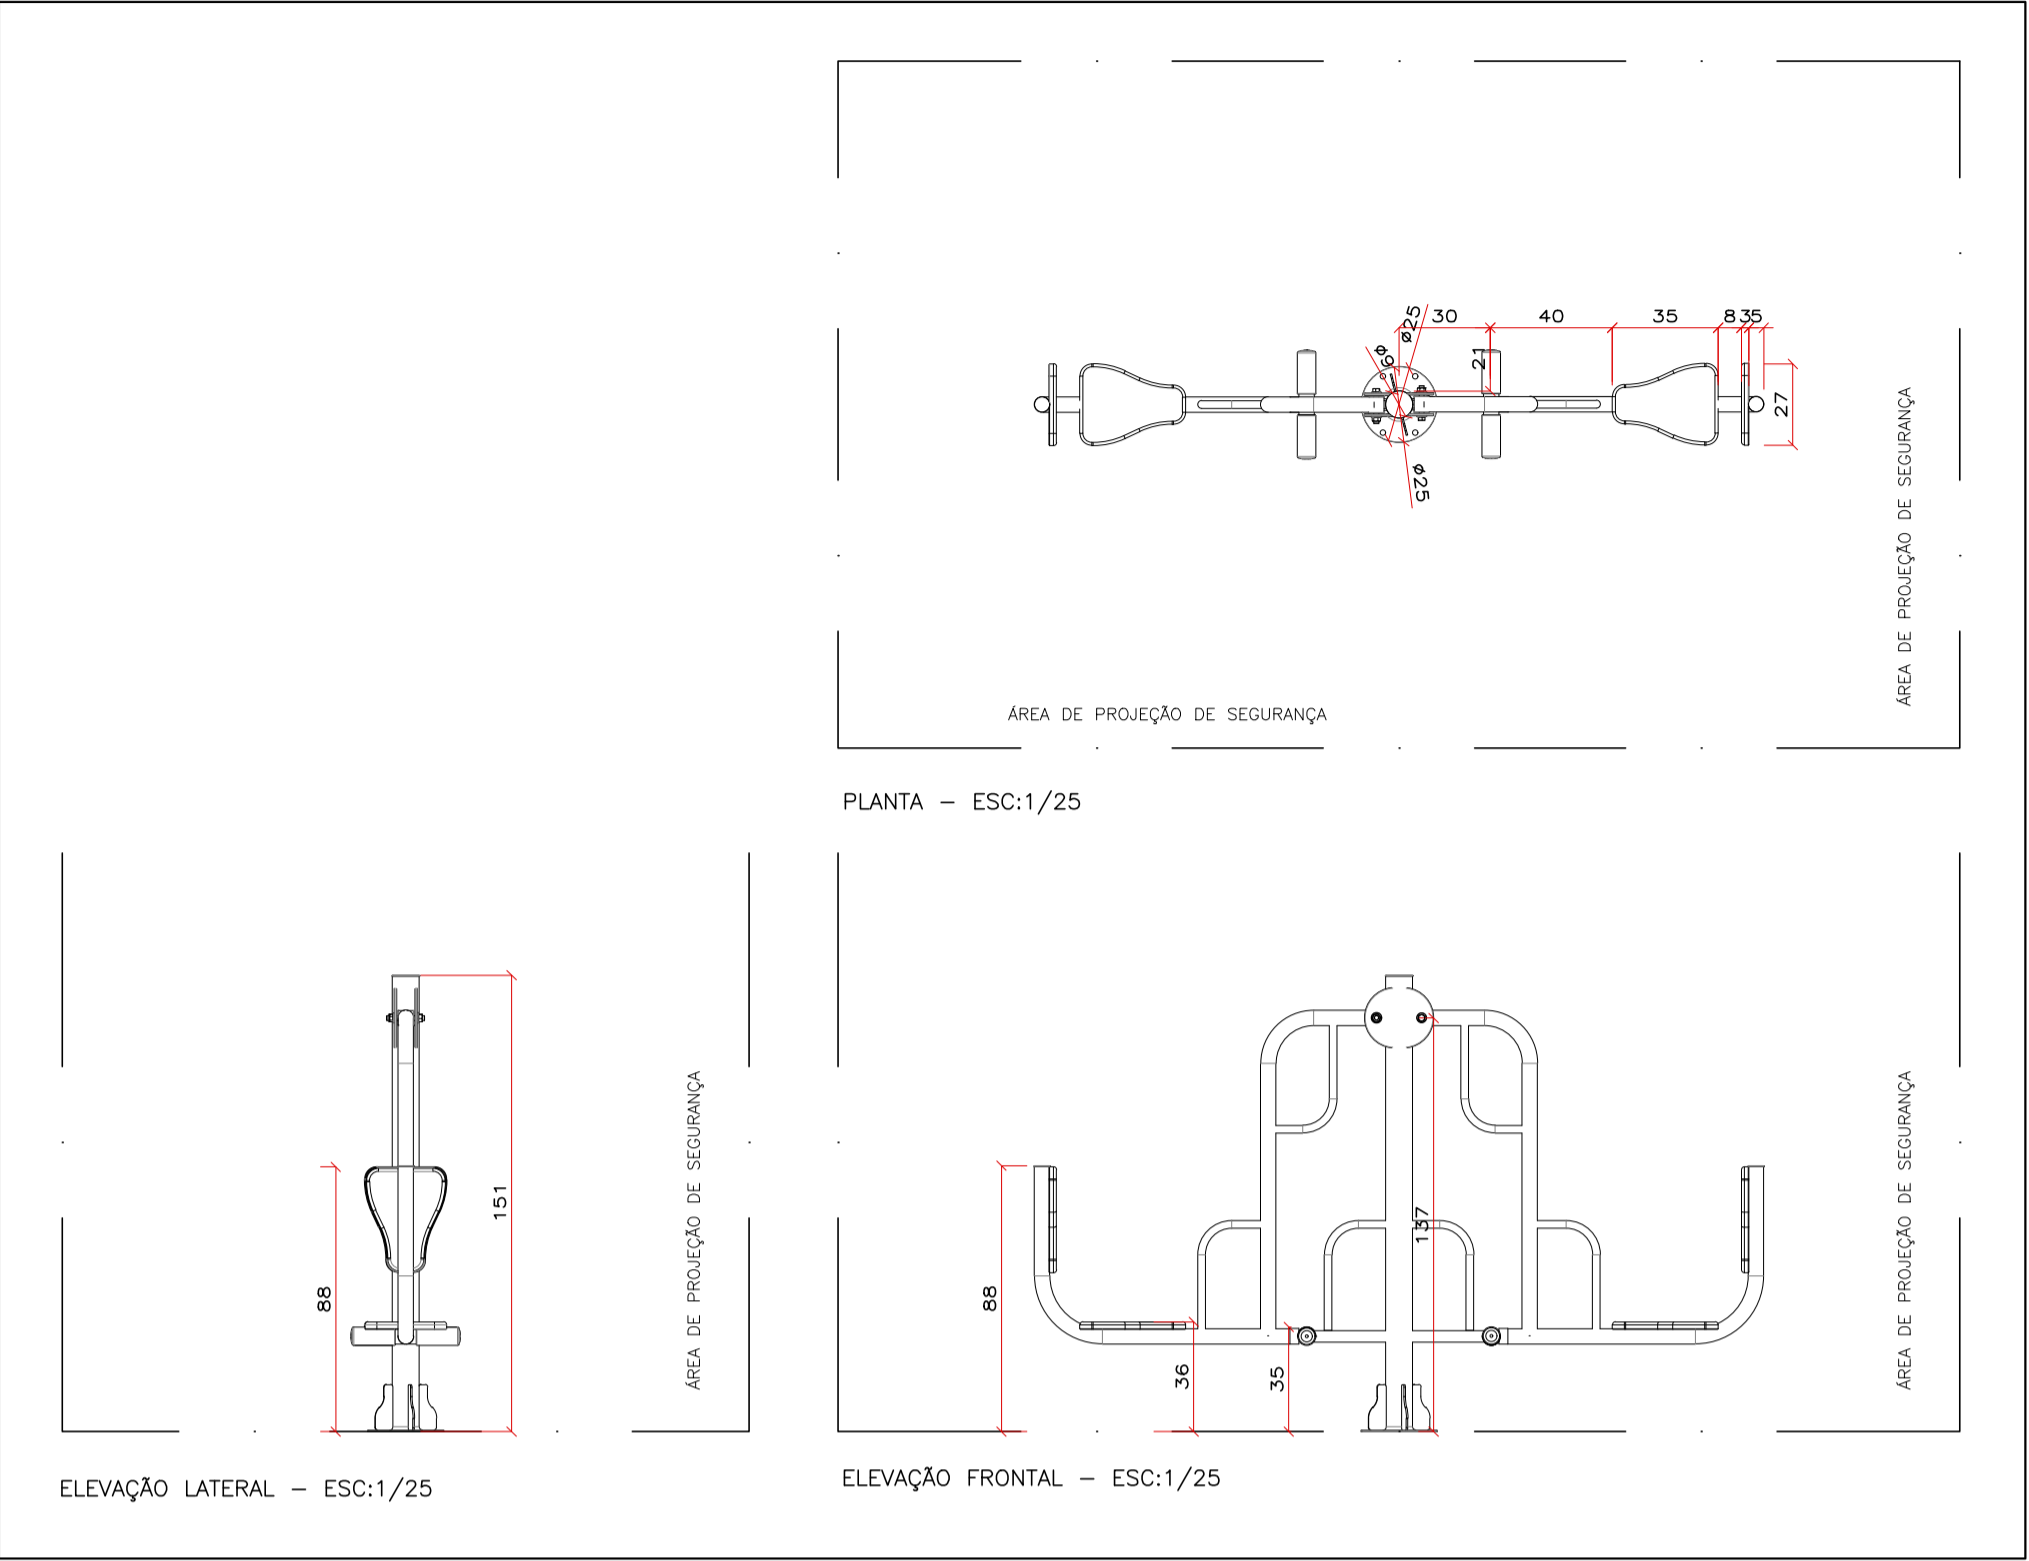

PRESSÃO DE PERNAS DUPLOS  
escala 1 : 25

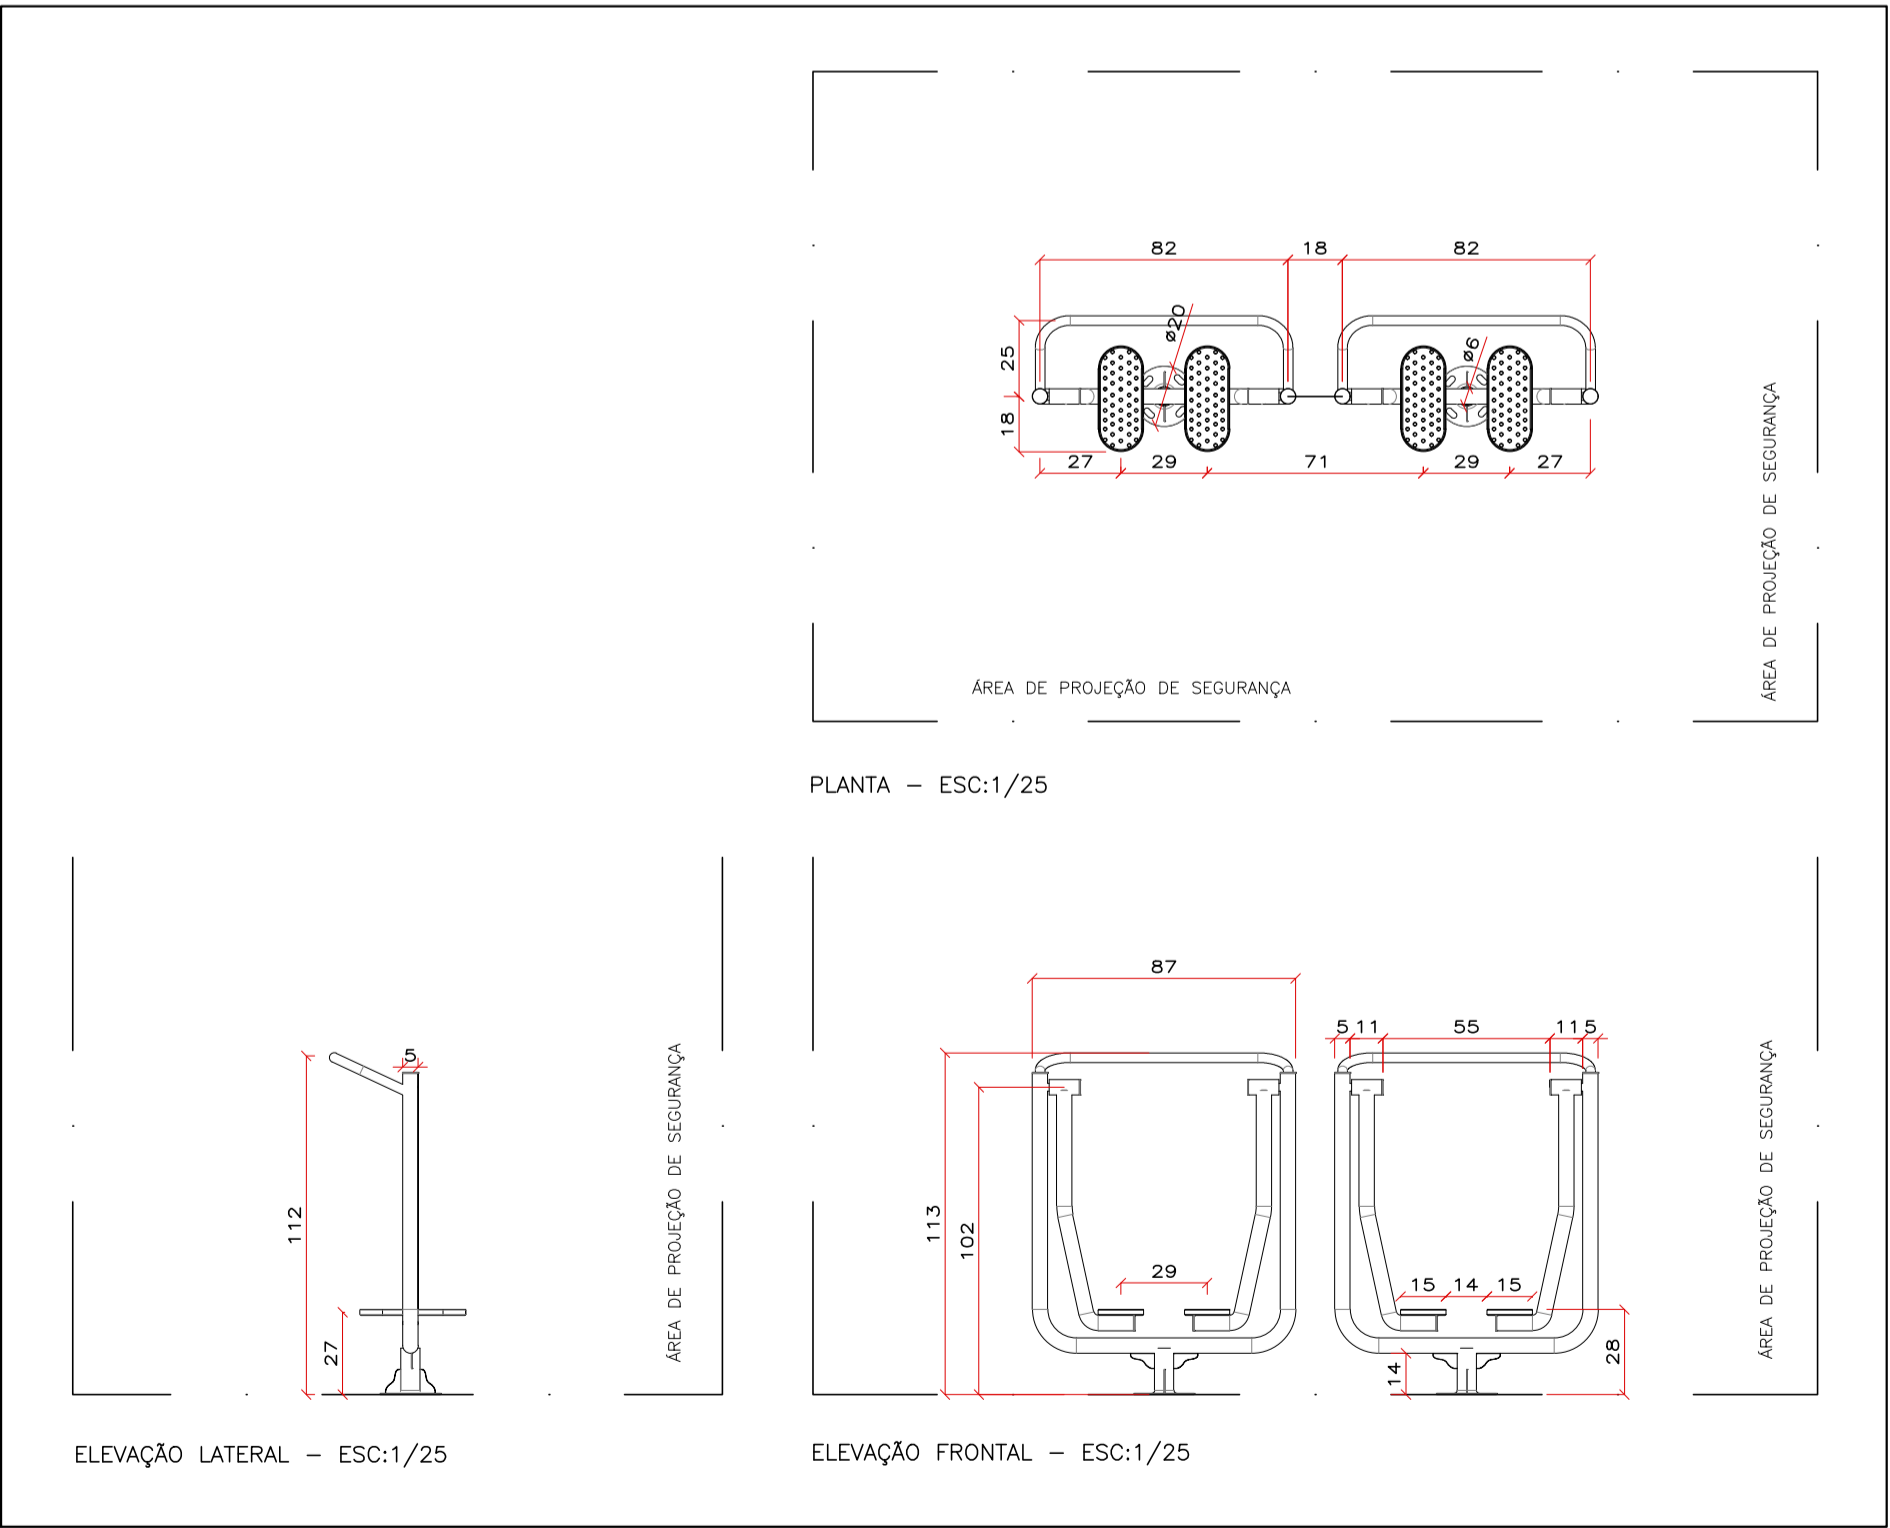

CAMINHADA DUPLO  
escala 1 : 25

NOTAS:


OBS.- INDICAMOS FORNECEDOR GOLONI PARA EQUIPAMENTOS DE GINASTICA QUE POSSUI AS SEGUINTES ESPECIFICAÇÕES TÉCNICAS:

TODOS OS EQUIPAMENTOS SÃO COMPOSTOS POR TUBOS EM AÇO CARBONO DE NO MÍNIMO 2" X 3 MM. CHAPAS DE AÇO CARBONO COM NO MÍNIMO 4,75MM PARA PONTO DE FIXAÇÃO DO EQUIPAMENTO, COM SOLDA TIPO MIG. PINTURA ELETROSTÁTICA QUE APRESENTA GRANDE RESISTÊNCIA QUÍMICA E MECÂNICA, CONTRA IMPACTOS, CORROSÃO E RADIAÇÃO, DEIXANDO O ACABAMENTO FINAL DE ALTO NÍVEL E COM DURABILIDADE MAIOR DO QUE OS PROCESSOS CONVENCIONAIS DE PINTURA. ACESSÓRIOS COMO MANOPLA EMBORRACHADA, BATENTES EM BORRACHA PARA AMORTECIMENTO DO MOVIMENTO E ROLAMENTOS(BLINDADOS) OFERECE MAIOR CONFORTO E MENOR VIBRAÇÃO NO MOVIMENTO

FIXAÇÃO COM PARABOLT SOBRE PLATAFORMA DE CONCRETO ARMADO (MALHA DE Ø38" @0,25 a/c f<sub>c</sub>=210kg/cm<sup>2</sup>) QUE DEVERÁ TER AS DIMENSÕES MÍNIMAS DA PROJEÇÃO DE ÁREA DE CIRCULAÇÃO DE SEGURANÇA DE CADA APARELHO

- NOTAS:
1. VER NOTAS GERAIS NA FOLHA ARQ-2000
  2. VER QUANTIDADES NA FOLHA ARQ-2010.
  3. VER LOCALIZAÇÕES NAS FOLHAS ARQ-2010 A 2016.
  4. PARA FOCO RNECEDORES DEMAIS EQUIPAMENTO E MOBILIARIOS VER TABELA FOLHA ARQ. 2010
  5. PARA LOCALIZAÇÃO E ESCALA EM 1/250, VER FOLHA ARQ 2010

REVISÃO	DATA	DESCRIÇÃO
00	28/02/2022	EMISSION INICIAL
01	29/04/2022	TROCA ASSUNTO NA FOLHA: ERA PLAY URBANO, AGORA GINÁSTICA INCLUSIVA
02	30/06/2022	FORMATO E DETALHES
03	22/08/2022	ESCALA DE DETALHES

**ENGENHARIA**

ATENÇÃO: ESTE DESENHO É PROPRIEDADE DA RALCON ENGENHARIA LTDA. E FOI TRANSMITIDO EM CONFIANÇA. A REPRODUÇÃO, USO, OU REVELAÇÃO, NO SEU TODO OU EM PARTE DO PROJETO E DETALHES CONSTANTES DO MESMO, É PROIBIDA SEM AUTORIZAÇÃO POR ESCRITO DA RALCON ENGENHARIA LTDA.


AV. SENADOR ROBERTO SIMONSEN, 743, 2º ANDAR  
SÃO CAETANO DO SUL - SP FONE : (11) 5589-7222

FASE DO PROJETO: **PROJETO BÁSICO**

ASSUNTO: **PROJETO ARQUITETÔNICO**  
**GINÁSTICA INCLUSIVA**  
**PLANTA E DETALHAMENTOS**

NOME FOLHA/REVISÃO:

**PMC-PQA-ARQ-DE-2234 - R03**



**MUNICÍPIO DE CARAPICUÍBA**  
SECRETARIA DE DESENVOLVIMENTO URBANO  
SETOR DE PROJETOS


OBRA: **REVITALIZAÇÃO DO PARQUE DA ALDEIA DE CARAPICUÍBA**

LOCAL: **AV. MARGINAL DO RIBEIRÃO - PQ JANDAIA - CARAPICUÍBA-SP**

RECURSO/CONVÊNIO:

ART/RRT: **28027230220966330**

**SITUAÇÃO ENTORNO**

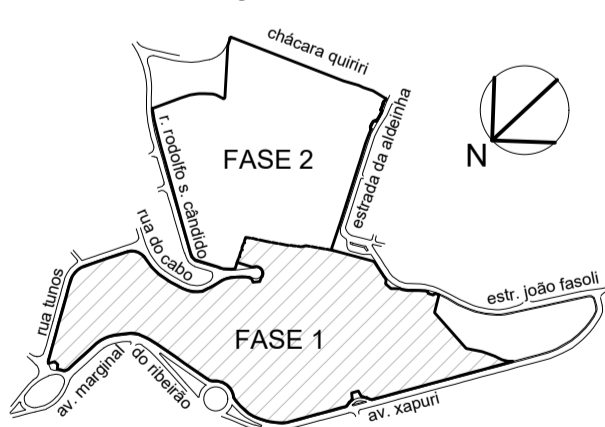

RESPONSÁVEL TÉCNICO  
PREFEITURA DE CARAPICUÍBA

RESPONSÁVEL TÉCNICO  
RALCON ENGENHARIA  
RICARDO F. A. COUTO  
ENGENHEIRO CIVIL  
CREA Nº 5069199379

DATA: **22/08/2022**

ESCALA: **1:100 / 1:25**

DESENHO ELABORADO POR: **RALCON ENGENHARIA**

PMC-PQA-ARQ-DE-2234-220966330.dwg