Informações de Sinalização
Área de Faixa de Pedestre: 132,98 m²
Área de Faixa da Lombada: 13,49 m²
Faixa contínua amarela: 238,31 m
Faixa seccionada amarela: 11,35 m
Placa de Identificação: 5 unidades
Tachão refletiva amarela: 6 unidades
Ondulação transversal (Lombada): 2 unidades

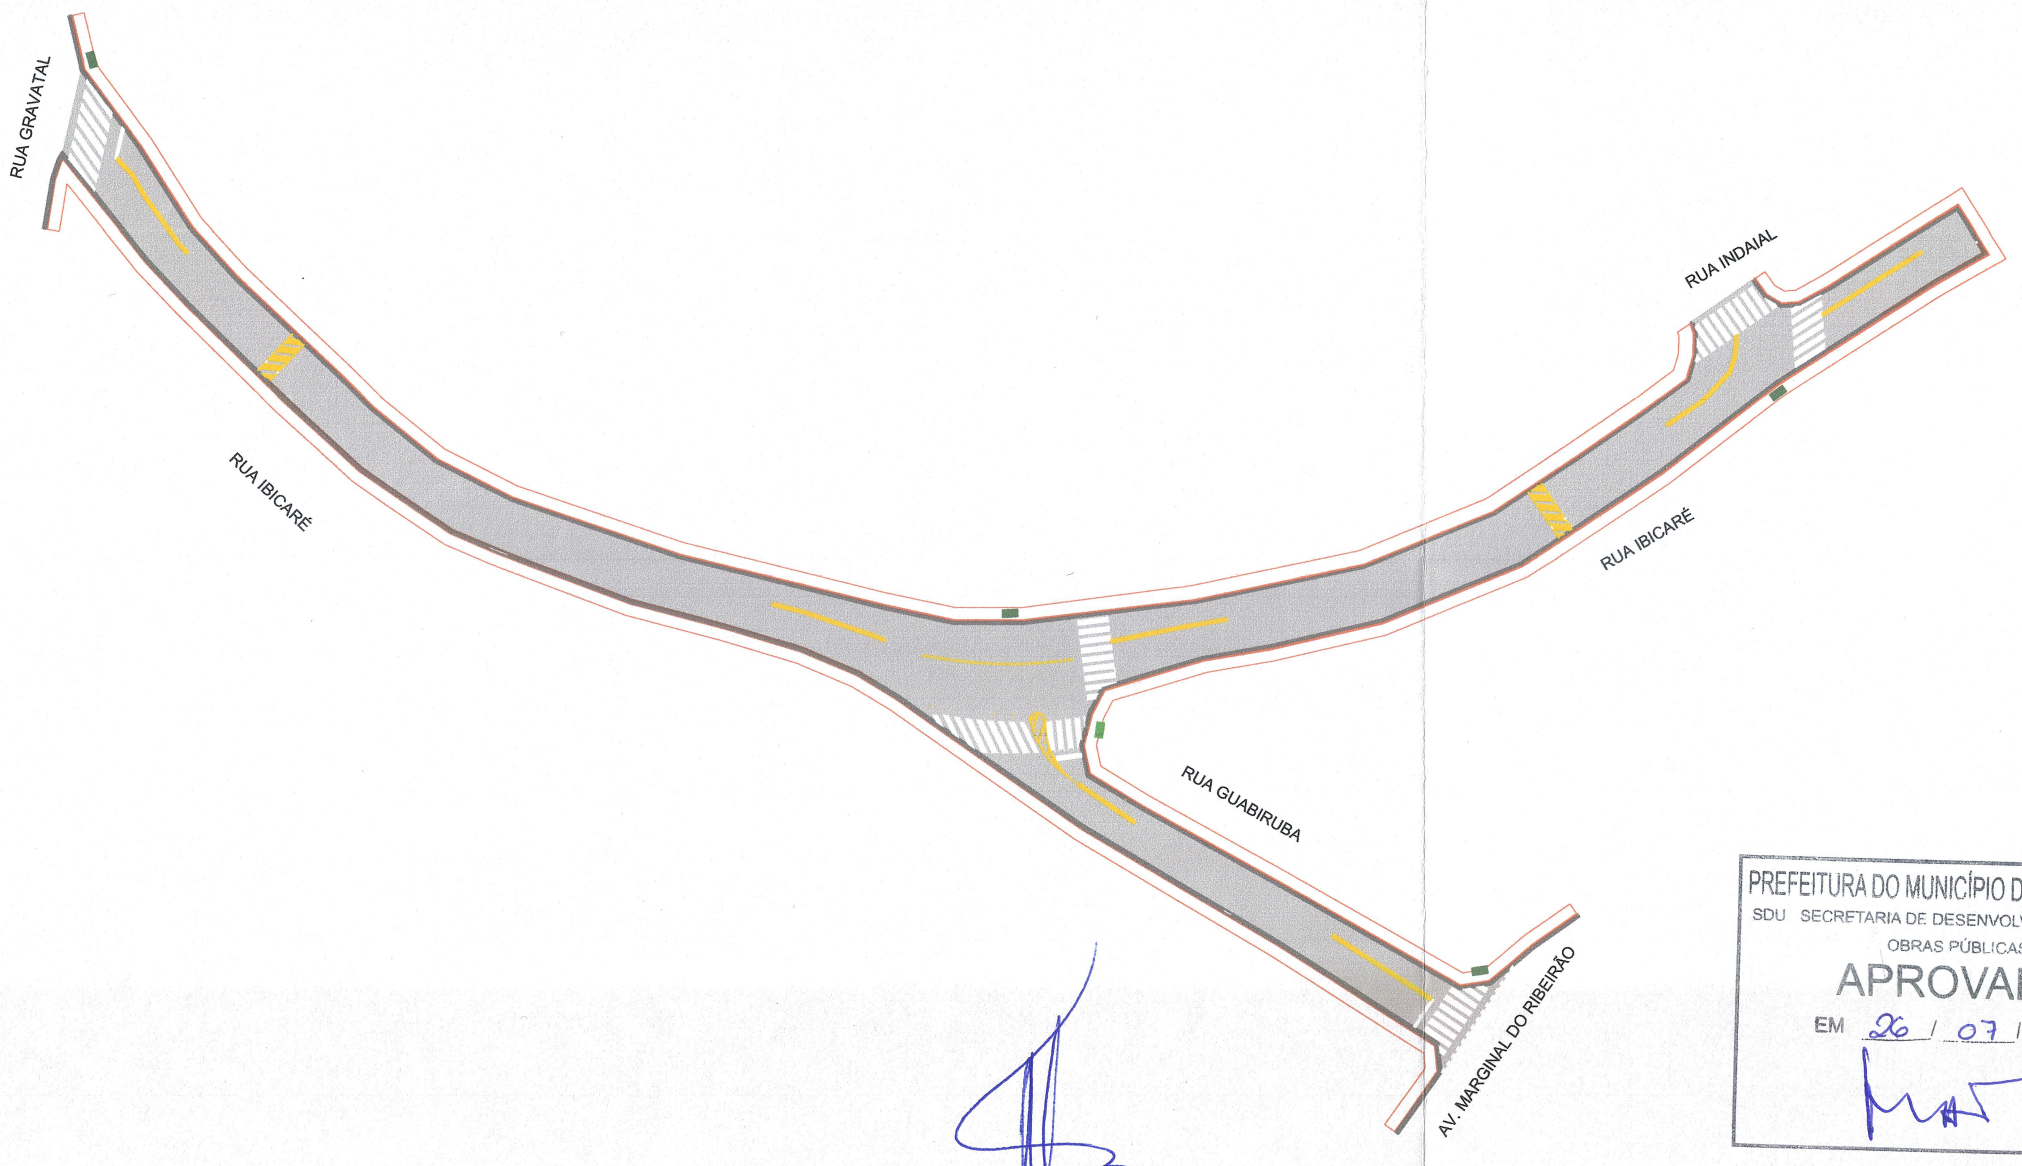

LEGENDA:

PLACA DE IDENTIFICAÇÃO DA RUA

TACHAO

OBSERVAÇÕES

1) AS ESTACAS ESTÃO EM UM ESPAÇAMENTO DE 20 METROS

PREFEITURA DO MUNICÍPIO DE CARAPICUÍBA
SDU SECRETARIA DE DESENVOLVIMENTO URBANO
OBRAS PÚBLICAS
APROVADO
EM 26 / 07 / 23

Marcelo Luiz da Costa
Matr. 44890
Secr. Municipal Transp. e Trânsito

Marcos Galvão Whitaker de Assumpção
Arquiteto e Urbanista - CAU A 4374-5
Secretário Desenvolvimento Urbano

LINHA BRANCA SIMPLES SECCIONADA (LCO - 1x1m) COM TACHA BRANCA

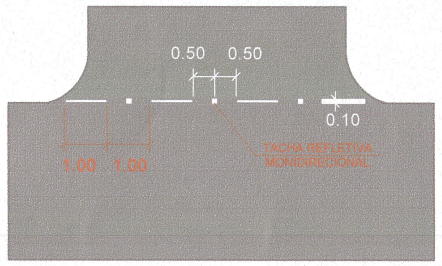

LINHA AMARELA SIMPLES SECCIONADA (LCO - 1x1m) COM TACHA AMARELA

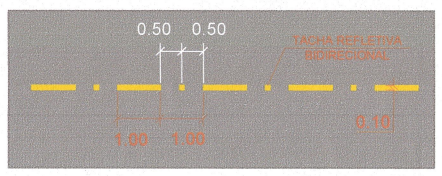

LINHA AMARELA SIMPLES SECCIONADA (LFO-2 - 2x4m) COM TACHA AMARELA

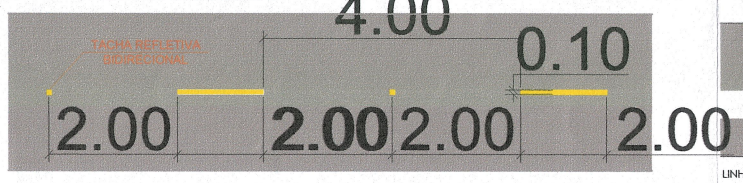

LINHA AMARELA DUPLA CONTÍNUA (LFO-3) COM TACHA AMARELA

FAIXA DE PEDESTRE - COR BRANCA
ESC - 1:50

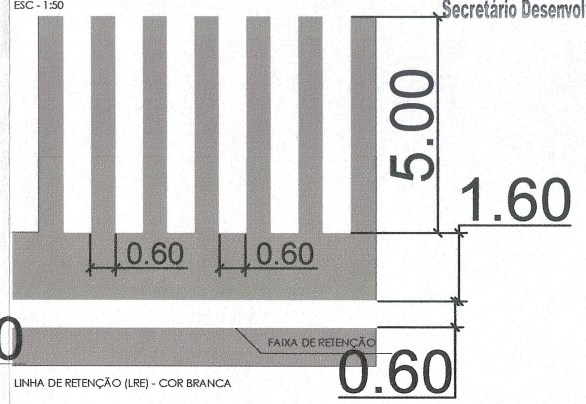

Detalhamento Estacionamento

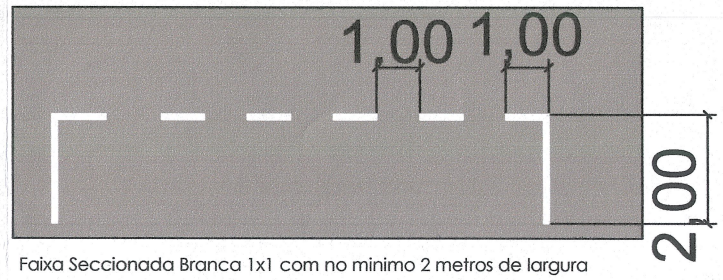

Faixa Seccionada Branca 1x1 com no minimo 2 metros de largura

PROJETO BÁSICO

FOLHA: 01/02

MUNICÍPIO DE CARAPICUÍBA
SECRETARIA DE DESENVOLVIMENTO URBANO
SETOR DE PROJETOS

PROJETO DE RECAPEAMENTO E SINALIZAÇÃO VIÁRIA

ENDEREÇO: Rua Ibicaré e rua Guabiruba

RECURSO/CONVÊNIO: CR 1075.300-20

ART/RRT:

RESPONSÁVEL TÉCNICO
FERNANDO FERREIRA LIMA
ENGENHEIRO CIVIL
CREA-SP nº 5070695464

10/03/2022

ESCALA: 1:500

DESENHO ELABORADO POR: Felipe Lopes

REVISÃO NÚMERO: 01

MÊS: 10/02/2022

5 - Projeto Recap - Rua Ibicaré E Rua Guabiruba.dwg