



GUIA E SARJETA (PLANTA)
DETALHE SEM ESCALA

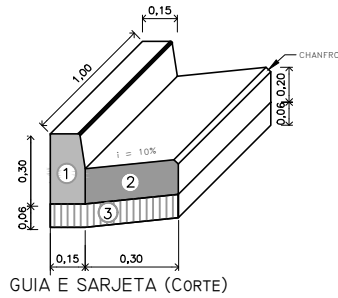


GUIA E SARJETA (CORTE)
DETALHE SEM ESCALA

- 1) GUIA DE CONCRETO TIPO PMSP
- 2) SARJETA DE CONCRETO
- 3) LASTRO DE CONCRETO
- 4) RUA

SARJETÃO EM CONCRETO SEM ESCALA


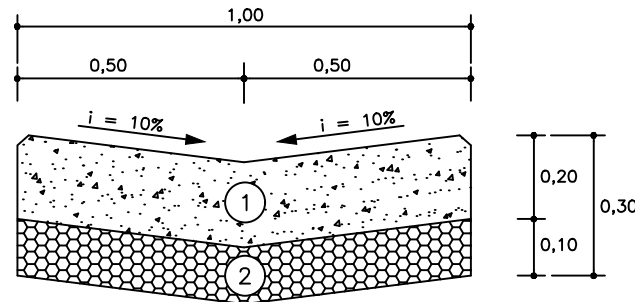


- 1) - CONCRETO 25MPa
- 2) - LASTRO DE BICA CORRIDA

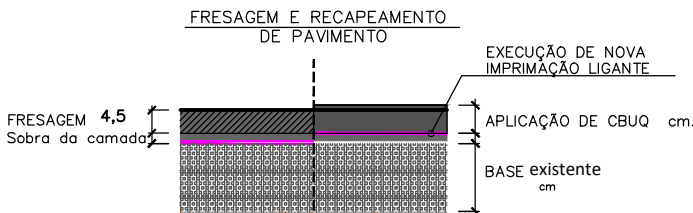

PAVIMENTO ASFALTICO
Detalhe s/ escala

FAIXA DE PEDESTRES COM
LINHA DE RETENÇÃO

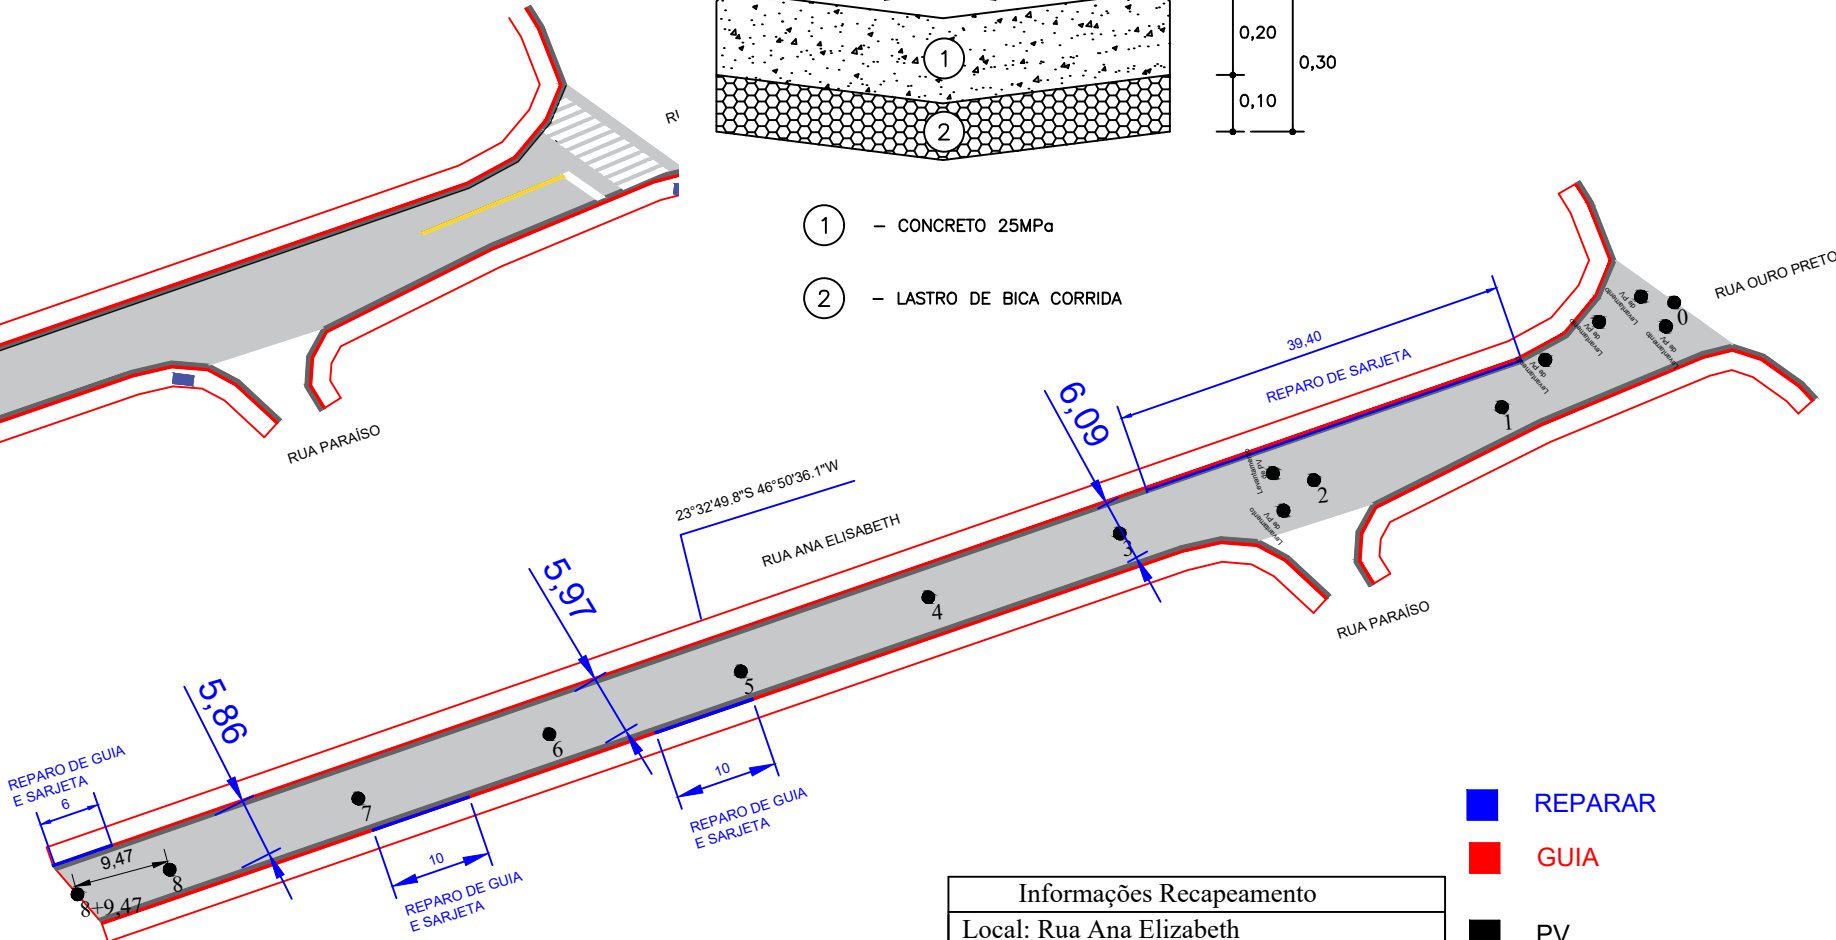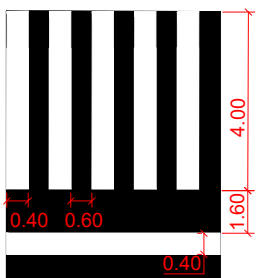

Informações de sinalização
Área de Faixa de Pedestre: 21,02 m²
Linha continua: 30,00 m
Placa de Identificação: 2 unidades

PLACA DE IDENTIFICAÇÃO DA RUA


Informações Recapeamento
Local: Rua Ana Elisabeth
Extensão: 169,47 m
Largura média: 6,58 m
Área Média: 1.114,78 m²
Reparo de sarjeta: 65,40 m²
Reparo de guia: 26 unid
Levantamento de Pv: 6 unid

- REPARAR
- GUIA
- PV
- SARJETA E SARJETÃO
- BLD

PLANTA DE RECAPEAMENTO E SINALIZAÇÃO ESCALA 1:750

OBSERVAÇÕES

- 1) AS ESTACAS ESTÃO EM UM ESPAÇAMENTO DE 20 METROS

PLANTA DE SITUAÇÃO:	ARTICULAÇÃO DAS FOLHAS		ESTA FOLHA É PROPRIEDADE DA PMC PREFEITURA MUNICIPAL DE CARAPICUIBA E SEU CONTEÚDO NÃO PODE SER COPIADO OU REVELADO A TERCEIROS. A LIBERAÇÃO OU A APROVAÇÃO DESTES DOCUMENTOS NÃO EXIME A DETALHISTA DE SUA RESPONSABILIDADE SOBRE O MESMO.	<div><div></div><div>MUNICÍPIO DE CARAPICUÍBA</div></div>					
				ENDEREÇO: Rua Ana Elisabeth					
RESPONSÁVEL TÉCNICO: Fernando Ferreira Lima	SIGLA	VERIFICAÇÃO	APROVAÇÃO:	PROJETO DE RECAPEAMENTO E SINALIZAÇÃO					
Engenheiro Civil		/	/	<div><div>ESCALA: INDICADA</div><div>CÓDIGO:</div><div>FOLHA: 01/01</div><div>REVISÃO: 00</div></div>					
CREA-SP 5070695464		/	/						
Matricula: 53.469		/	/						
DESENHISTA: Karina Stephany Santos		/	/						