



LEGENDA:

- ÁREA DE RECAPEAMENTO
- LEVANTAMENTO DE TAMPA DE PV
- SARJETÃO
- GUIA E SARJETA
- FAIXA DE PEDESTRES + RETENÇÃO
- SÍMBOLO "PARE" COR BRANCA
- PINTURA ZEBRADA AMARELA
- PLACAS A COLOCAR
- R-1 (Ø0,60)
 - R-6c (Ø0,60)
 - R-3a (Ø0,60)
 - R-3b (Ø0,60)
 - R-19 (Ø0,60)
 - A-18
- PINT- FAIXA A PINTAR
- L - LINHA DE BORDO
- TRAC - TRACÉJADA 1,00x1,00
- ZEB- LINHA ZEBRADO
- D - DISTÂNCIA ENTRE AS LINHAS (0,10m)


LEGENDA PARE

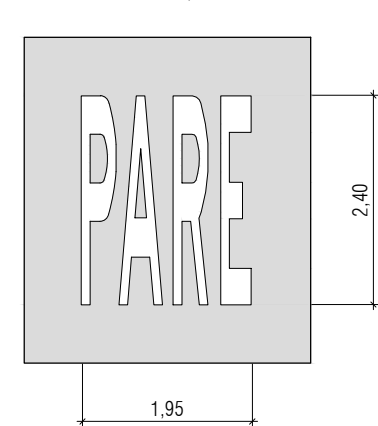


DETALHE s/esc

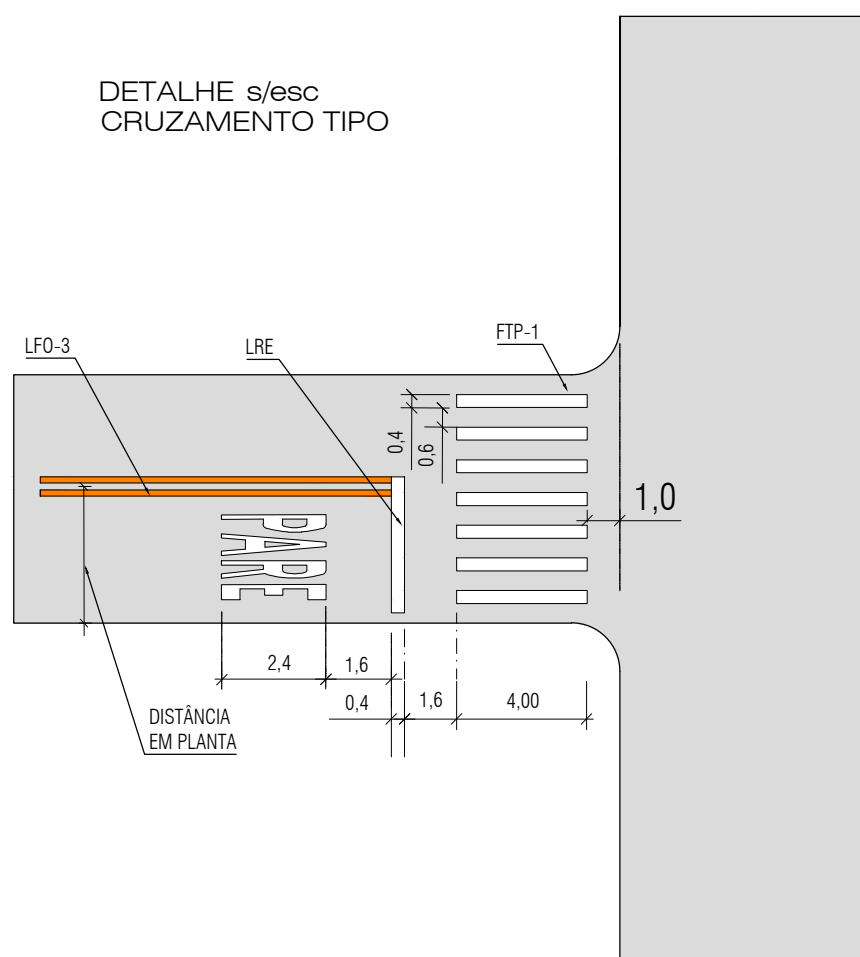


LOO 1x1 - LINHA DE CONTINUIDADE

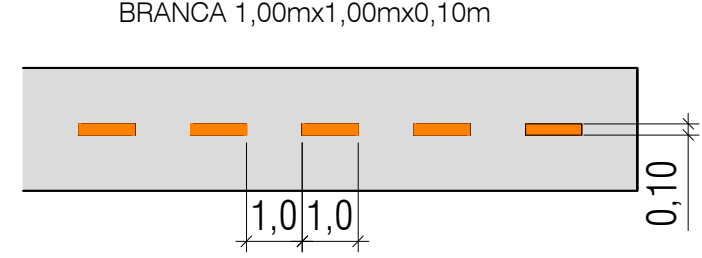





LOO 1x1 - LINHA DE CONTINUIDADE

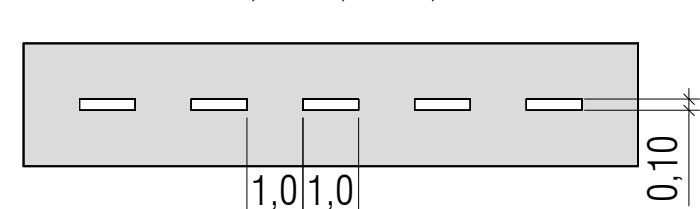

LFO-3 - LINHA DUPLA CONTINUA

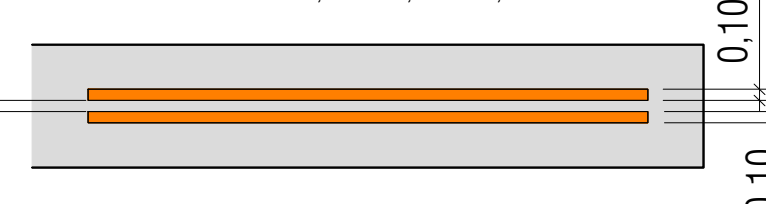

LFO-2 (2x4) - LINHA SIMPLES SECCIONADA

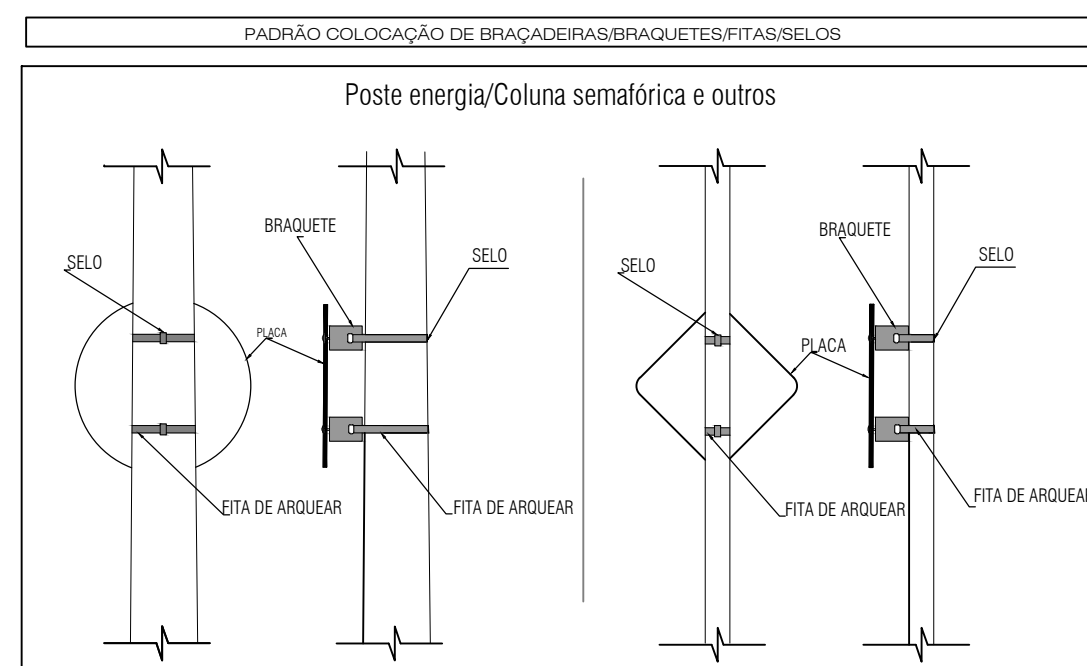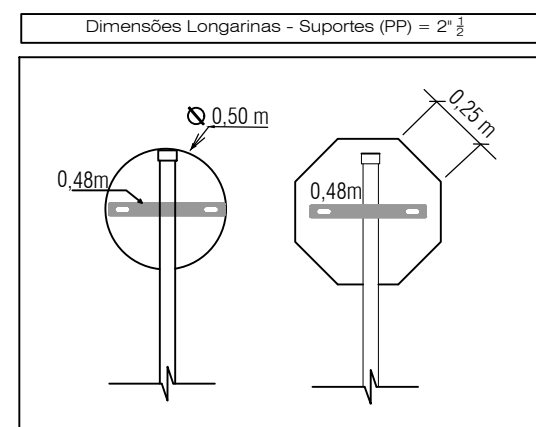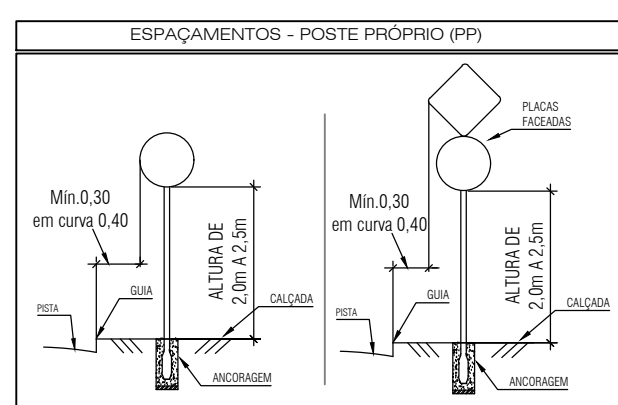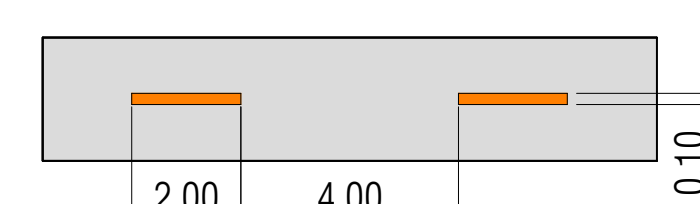

RESUMOS- MATERIAL DE SINALIZAÇÃO

CÓDIGO	DIMENSÕES	COL	RET
R-1	L=25	4	-
R-6a	Ø60	2	-
R-3a	Ø60	1	-
R-3b	Ø60	1	-
R-19	Ø60	4	-
A-18	Ø60	8	-
postes	-	18	-
BRAÇADEIRA	48cm	18	-

MATERIAL	COR	COL (m2)	REMOVER (m2)
HOT SPRAY	AM	X	19
	BR	X	5
EXTRUDADO	AM	X	-
	BR	X	32

PREFEITURA DO MUNICÍPIO DE CARAPICUÍBA

ASSUNTO: PLANTA DE RECUPERAÇÃO DE PAVIMENTO, PARA ATENDIMENTO DA SECRETARIA DE DESENVOLVIMENTO URBANO

TÍTULO: PROJETO DE PAVIMENTAÇÃO - PLANTA

LOCAL: RUA CAVALCANTE

BAIRRO: JARDIM TONATO

TRECHO: RUA GENERAL CARNEIRO ATÉ ESTRADA DO JACARANDÁ

AUTOR:



R00-2125-SIN-002-PTA
REV. 00

RESP. TÉCNICO: FAUSTO BATISTA	CREA: 0682525642	ART: 13/12/2022
Nº PROCESSO: 29200/21	ESCALA: 1: 250	DATA: 13/12/2022
Nº CONTRATO: 81/21	ARQUIVO DIGITAL: R00-2125-SIN-002-PTA.dwg	FOLHA: 2/3
PROJETISTA: GUSTAVO R. ARDORE		13/12/2022
DESENHISTA: ÉRICA		13/12/2022
VERIFICAÇÃO: SANDRA MAYUMI MISHIMA		13/12/2022
APROVAÇÃO: FAUSTO BATISTA		13/12/2022
RESP. TÉCNICO: FAUSTO BATISTA		13/12/2022