Informações de sinalização
Area de Faixa de Pedestre: 52,00 m²
Faixa seccionada: 35,76 m
Faixa continua: 60,00 m
Placa de Identificação: 6 unidades
Placa de sinalização: 28 unidades
Tubo de aço galvanizado: 28 unidades
Area de Passeio E. Pedestre: 388,81 m²
Quantidade Tachao: 258 Unidades

PLACA DE IDENTIFICAÇÃO DA RUA

PLACA DE SINALIZAÇÃO DA RUA
TUBO DE AÇO GALVANIZADO

TACHAO

PASSEIO EXCLUSIVO PARA PEDESTRE

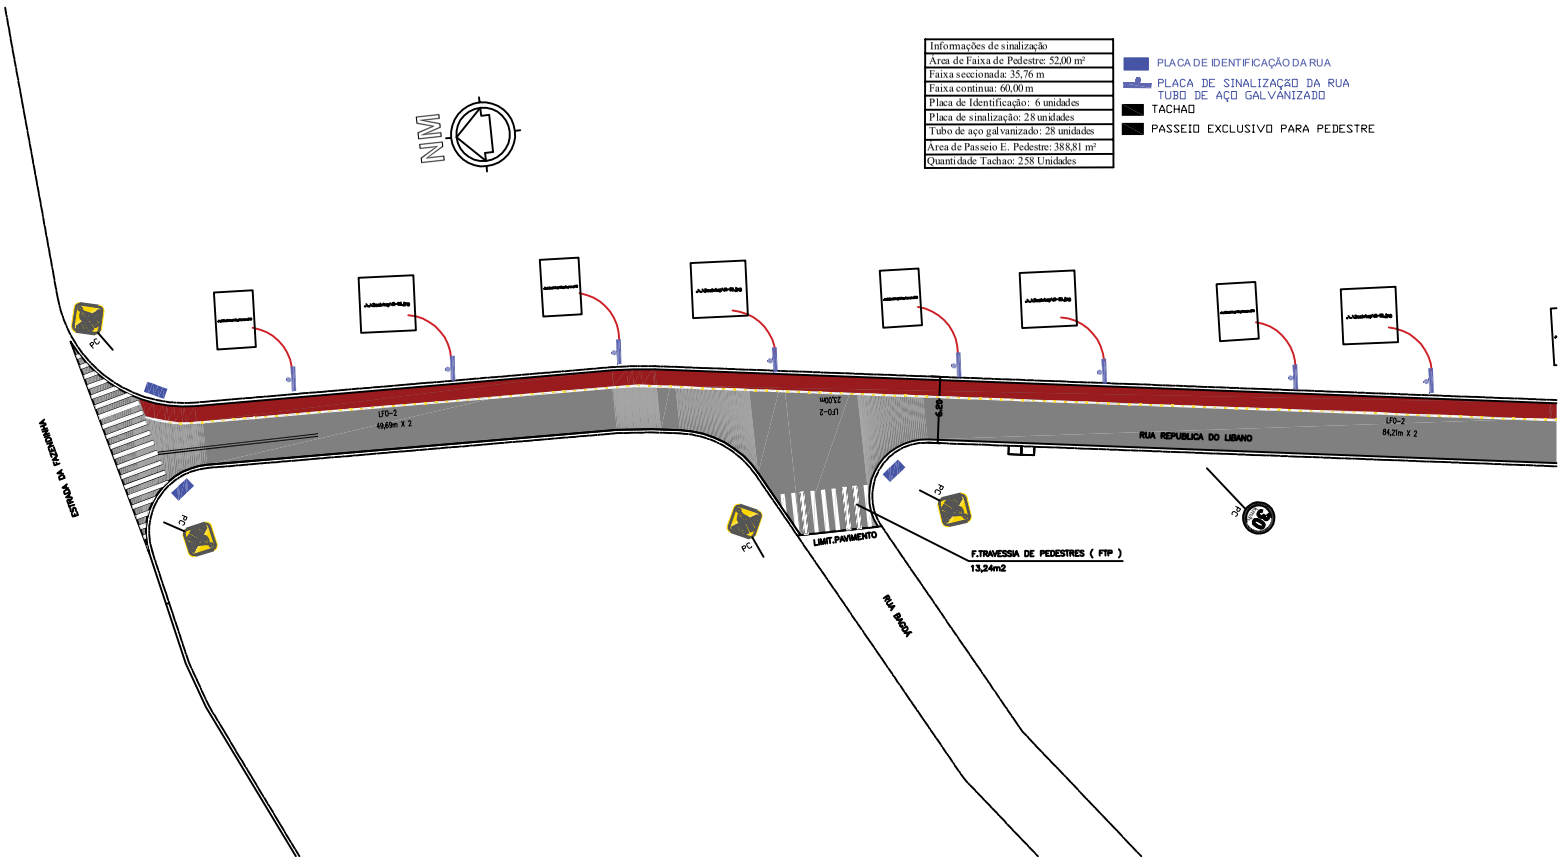

LEGENDA PARE
BRANCA h=2,40m

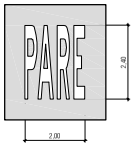

LFO-2 (2x4) - LINHA SIMPLES SECCIONADA
AMARELA 2,00mx4,00mx0,10m

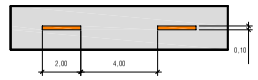

LCO 1x1 - LINHA DE CONTINUIDADE
BRANCA 1,00mx1,00mx0,10m

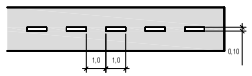

LFO-3 - LINHA DUPLA CONTINUA
AMARELA 0,10mx0,10mx0,10m

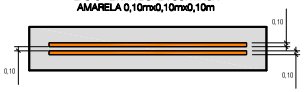

DETALHE
S/ ESC

CRUZAMENTO TIPO

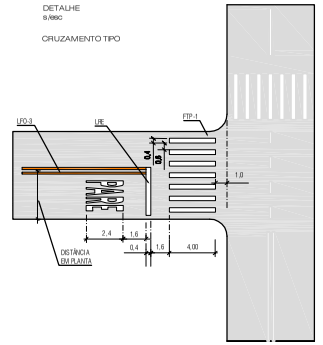

NOTAS

01. O PROJETO DE SINALIZAÇÃO VIÁRIA FOI ELABORADO DE ACORDO COM OS MANUAIS DE "SINALIZAÇÃO VERTICAL DE REGULAMENTAÇÃO - VOLUME I" E DE "SINALIZAÇÃO HORIZONTAL - VOLUME IV", CONTRAN/DENATRAN, PUBLICADO POR MEIO DA RESOLUÇÃO N 236, de 11 de maio de 2007.

Forma	Cor	
	Fundo	Amarela
	Símbolo	Preta
	Orla interna	Preta
	Orla externa	Amarela
	Letra	Preta

Via	Lado mín (m)	Orla interna mín (m)	Orla externa mín (m)
Urbana	0,45	0,020	0,020

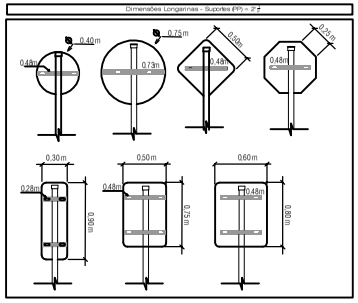

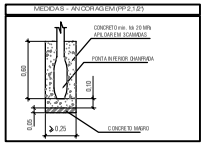

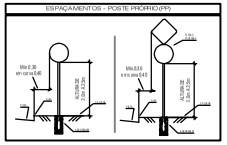

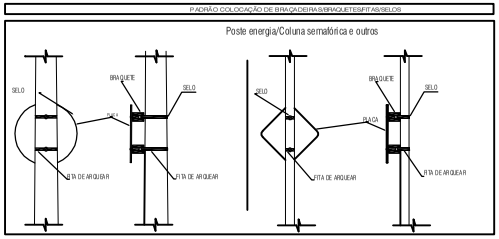

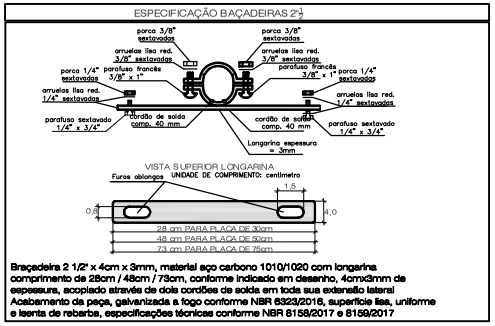

Braçadeira 2 1/2" x 4cm x 3mm, material aço carbono 1010/1020 com longarina comprimento de 28cm / 48cm / 73cm, conforme indicado em desenho, 4cmx3mm de espessura, acoplado através de dois cordões de solda em toda sua extensão lateral. Acabamento da peça, galvanizada a fogo conforme NBR 6323/2016, superfície lisa, uniforme e isenta de rebarba, especificações técnicas conforme NBR 8158/2017 e 8159/2017

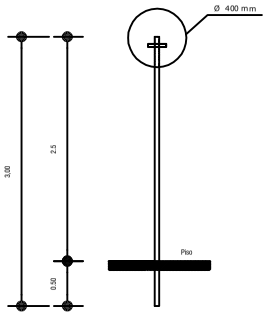

Detalhes placa R-19 - Retrorefletiva

R-19 Velocidade Maxima Permitida

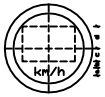

Cores:
Fundo: Branco
Orla: Vermelho
Algarismo: Preto
Símbolos: Preto
Verso: Preto fosco

LETRAS E ALGARISMO:
Série D ou E (M), centralizados

DIMENSÕES (mm)				
Sinal	a	b	c	d
Ø 400	35	30	60	100

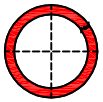

Cores:
Fundo: Branco
Orla e Tarja: Vermelho
Verso: Preto fosco

DIMENSÕES (mm)	
Sinal	a
Ø 400	40

REVISÃO	DATA	NATUREZA	EXEC.	VERIF.	APROV.
00	JULH./2022	EMISSÃO INICIAL	GUSTAVO	SANDRA	FAUSTO

PREFEITURA DO MUNICÍPIO DE CARAPICUÍBA

ASSUNTO: PLANTA DE RECUPERAÇÃO DE PAVIMENTO, PARA ATENDIMENTO DA SECRETARIA DE DESENVOLVIMENTO URBANO

TITULO: PROJETO DE SINALIZAÇÃO VIÁRIA – PLANTA E DETALHES

LOCAL: RUA REPUBLICA DO LIBANO

BAIRRO: VILA DIRCE

TRECHO: ENTRE A ESTRADA DA FAZENDINHA E A RUA BONITO

AUTOR:

KF2 Engenharia

R00-2125-SIN-05-001-VAR
REV. 00

RESP. TÉCNICO:	FAUSTO BATISTA	CREA: 0682525642	ART: 28027230221250638
Nº PROCESSO:	29200/21	ESCALA: 1:250	DATA: 22/07/2022
Nº CONTRATO:	81/21	ARQUIVO DIGITAL: R00-2125-SIN-05-001-VAR.dwg	FOLHA: 1/2
PROJETISTA:	GUSTAVO R. ARDORE		22/07/2022
DESENHISTA:	JÉSSICA SCHMENG		22/07/2022
VERIFICAÇÃO:	SANDRA MAYUMI MISHIMA		22/07/2022
APROVAÇÃO:	FAUSTO BATISTA		22/07/2022
RESP. TÉCNICO:	FAUSTO BATISTA		22/07/2022

ESTE DESENHO É PROPRIEDADE DA PREFEITURA DO MUNICÍPIO DE CARAPICUÍBA E SEU CONTEÚDO NÃO PODE SER COPIADO OU REVELADO A TERCEIROS A NÃO SER MEDIANTE AUTORIZAÇÃO E ANOTAÇÃO SOBRE DOCUMENTO NÃO SOB A RESPONSABILIDADE DA PREFEITURA DO MUNICÍPIO DE CARAPICUÍBA.