



LEGENDA:

- ÁREA DE RECAPEAMENTO
- LEVANTAMENTO DE TAMPA DE PV
- SARJETÃO
- GUIA E SARJETA
- FAIXA DE PEDESTRES + RETENÇÃO
- PARE
- SÍMBOLO "PARE" COR BRANCA
- PINTURA ZEBRADA AMARELA
- PLACAS A COLOCAR
- R-1 (Ø0,60)
- R-6c (Ø0,60)
- R-3a (Ø0,60)
- R-3b (Ø0,60)
- R-19 (Ø0,60)
- A-18
- PINT- FAIXA À PINTAR
- L - LINHA DE BORDO
- SEC - TRACEJADA 2,00x4,00
- ZEB- LINHA ZEBRADA
- D - DISTÂNCIA ENTRE AS LINHAS (0,10m)


LEGENDA PARE
BRANCA h=2,40m

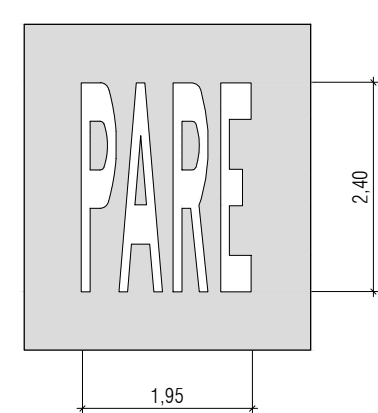


DETALHE s/esc
CRUZAMENTO TIPO

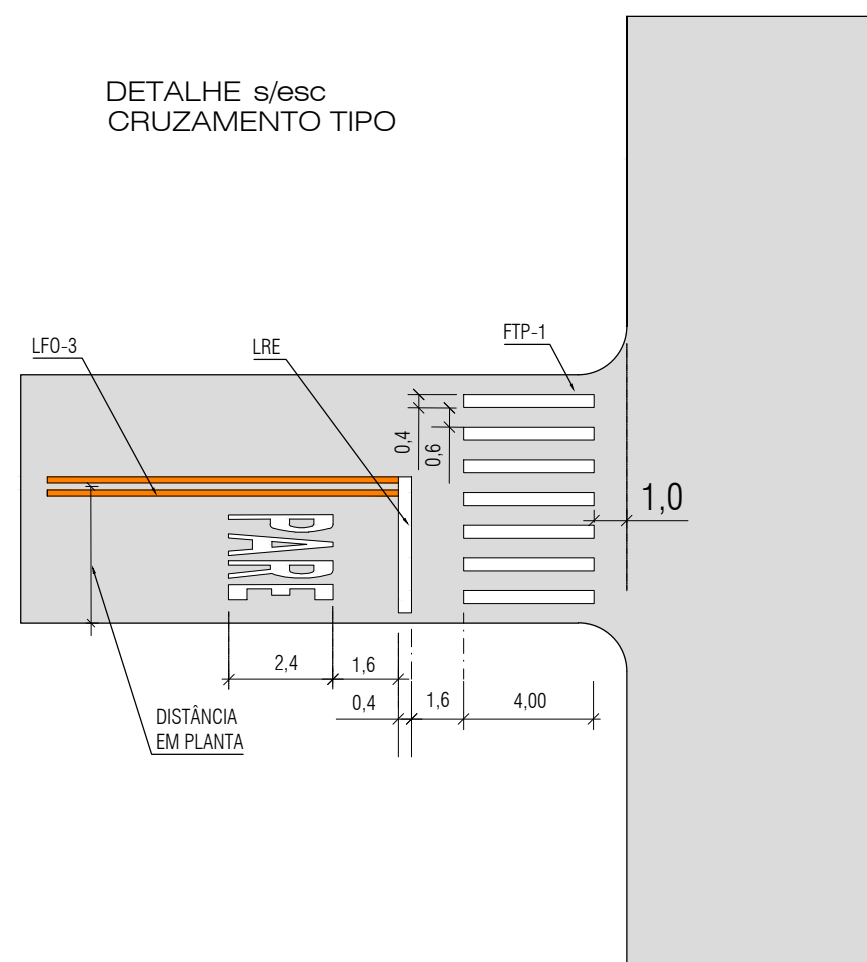


LOO 1x1 - LINHA DE CONTINUIDADE
BRANCA 1,00mx1,00mx0,10m

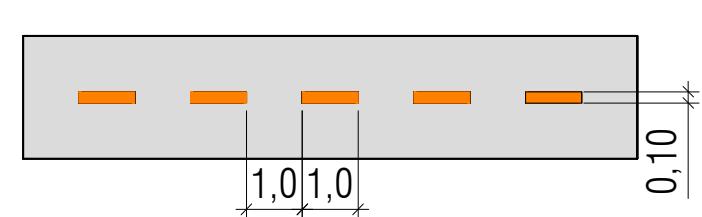





LOO 1x1 - LINHA DE CONTINUIDADE
BRANCA 1,00mx1,00mx0,10m

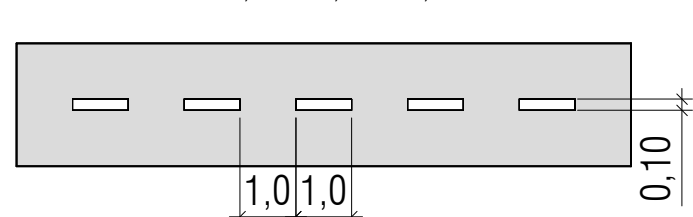

LFO-3 - LINHA DUPLA CONTINUA
AMARELA 0,10mx0,10mx0,10m

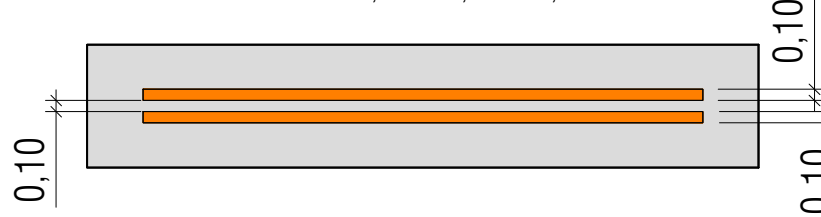


LFO-2 (2x4) - LINHA SIMPLES SECCIONADA
AMARELA 2,00mx4,00mx0,10m

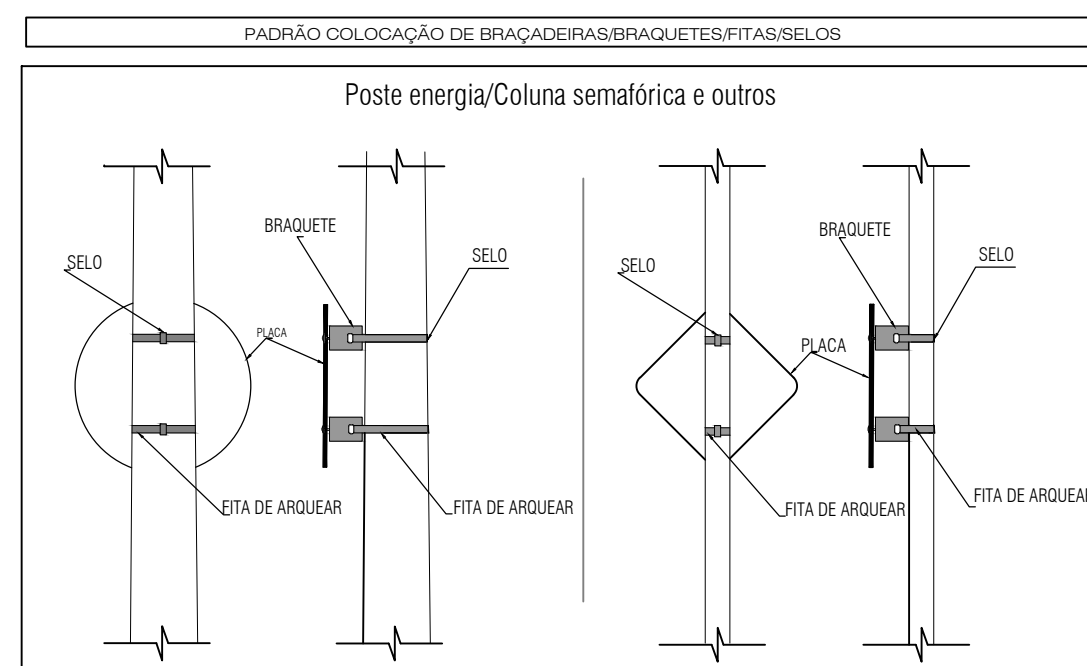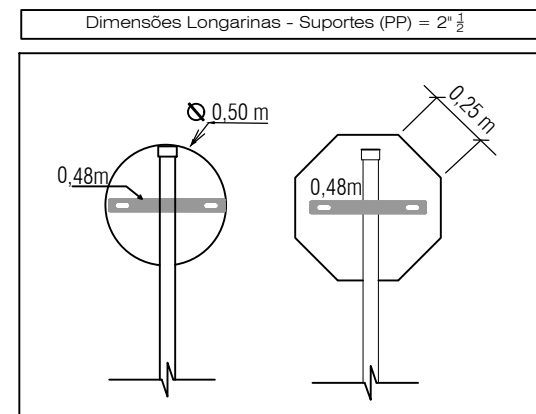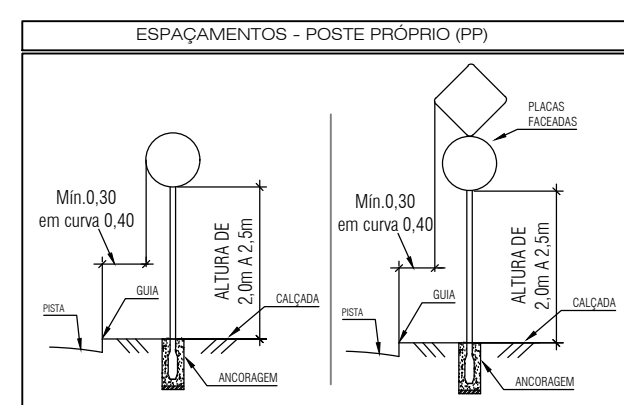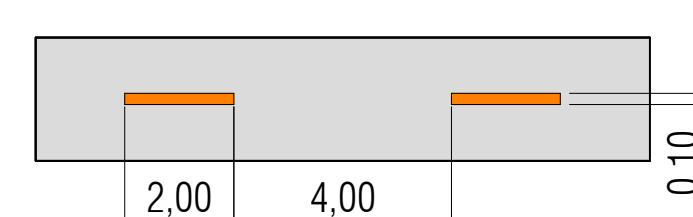

RESUMOS- MATERIAL DE SINALIZAÇÃO

CÓDIGO	DIMENSÕES	COL	RET
R-1	L=25	4	-
R-6a	Ø60	2	-
R-3a	Ø60	1	-
R-3b	Ø60	1	-
R-19	Ø60	4	-
A-18	Ø60	8	-
postes	-	18	-
BRAÇADEIRA	48cm	18	-

MATERIAL	COR	COL (m2)	REMOVER (m2)
HOT SPRAY	AM	X	19
	BR	X	5
EXTRUDADO	AM	X	-
	BR	X	32

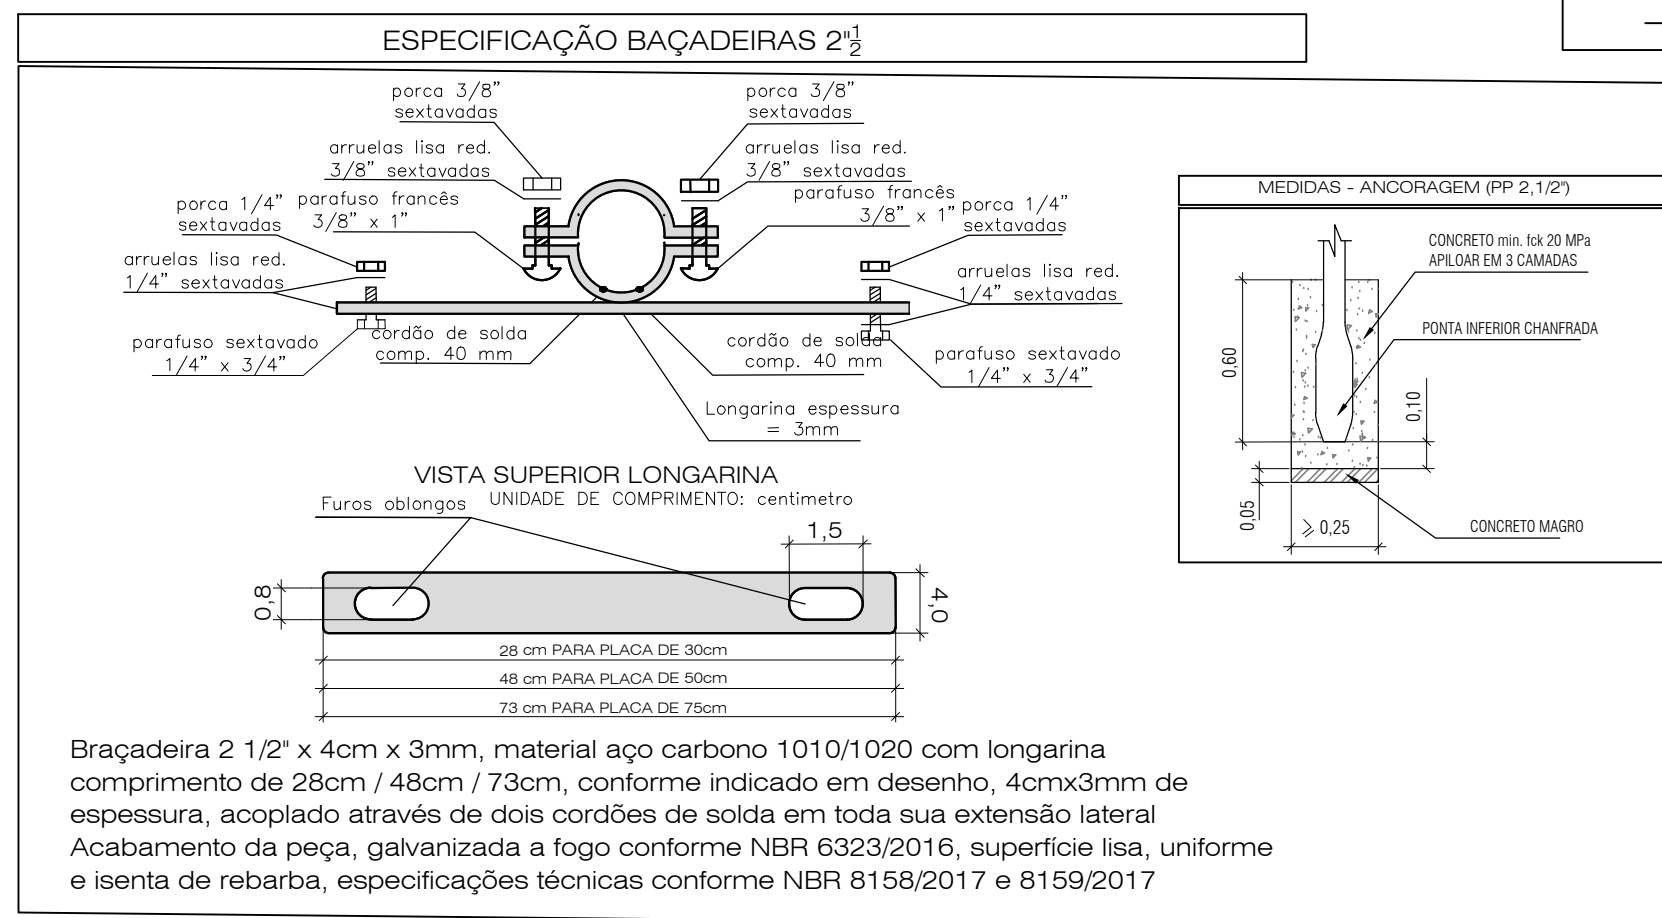

PREFEITURA DO MUNICÍPIO DE CARAPICUÍBA

ASSUNTO: PLANTA DE RECUPERAÇÃO DE PAVIMENTO, PARA ATENDIMENTO DA SECRETARIA DE DESENVOLVIMENTO URBANO

TÍTULO: PROJETO DE SINALIZAÇÃO - PLANTA E DETALHES

LOCAL: RUA CAVALCANTE

BAIRRO: JARDIM TONATO

TRECHO: RUA GENERAL CARNEIRO ATÉ ESTRADA DO JACARANDÁ

AUTOR:



R00-2125-SIN-001-PTA

REV. 00

RESP. TÉCNICO:	FAUSTO BATISTA	CREA:	0682525642	ART.:	
Nº PROCESSO:	29200/21	ESCALA:	1: 250	DATA:	13/12/2022
Nº CONTRATO:	81/21	ARQUIVO DIGITAL:	R00-2125-SIN-001-PTA.dwg	FOLHA:	1/3
PROJETA:	GUSTAVO R. ARDORE				13/12/2022
DESENHISTA:	ÉRICA				13/12/2022
VERIFICAÇÃO:	SANDRA MAYUMI MISHIMA				13/12/2022
APROVAÇÃO:	FAUSTO BATISTA				13/12/2022
RESP. TÉCNICO:	FAUSTO BATISTA				13/12/2022