
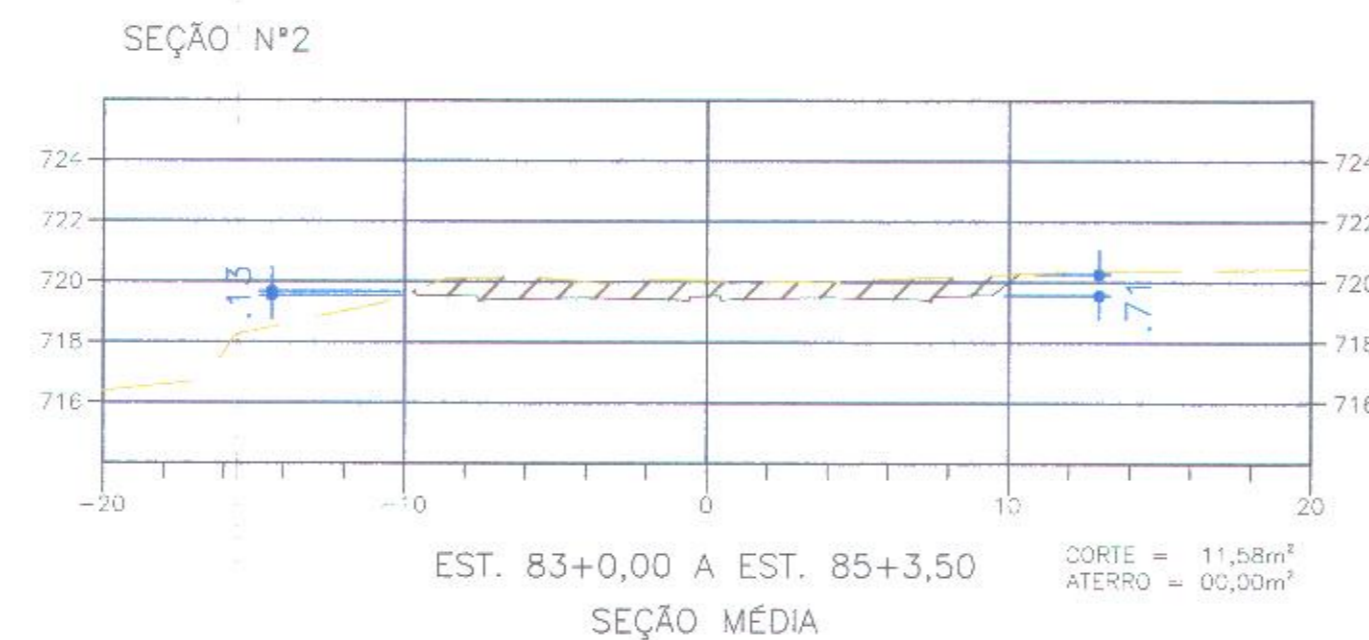








NOTAS DE SERVIÇO

ESCALA 1:250



PISTA DUPLICADA

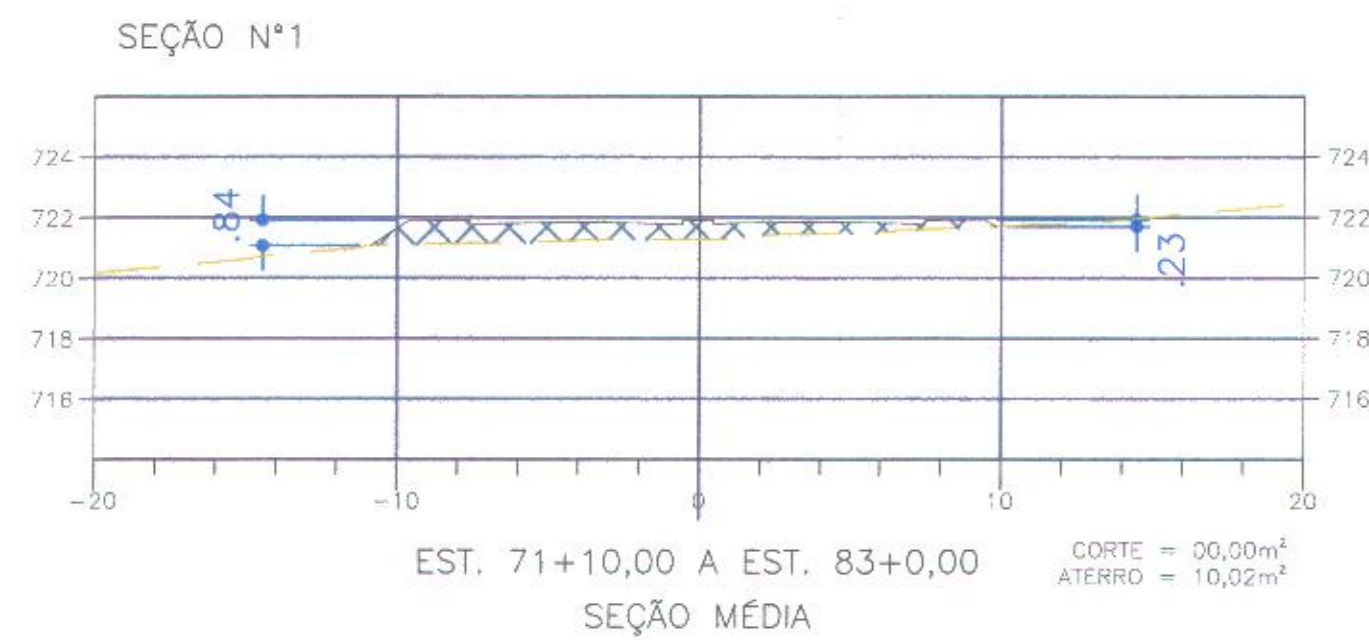

PISTA SIMPLES

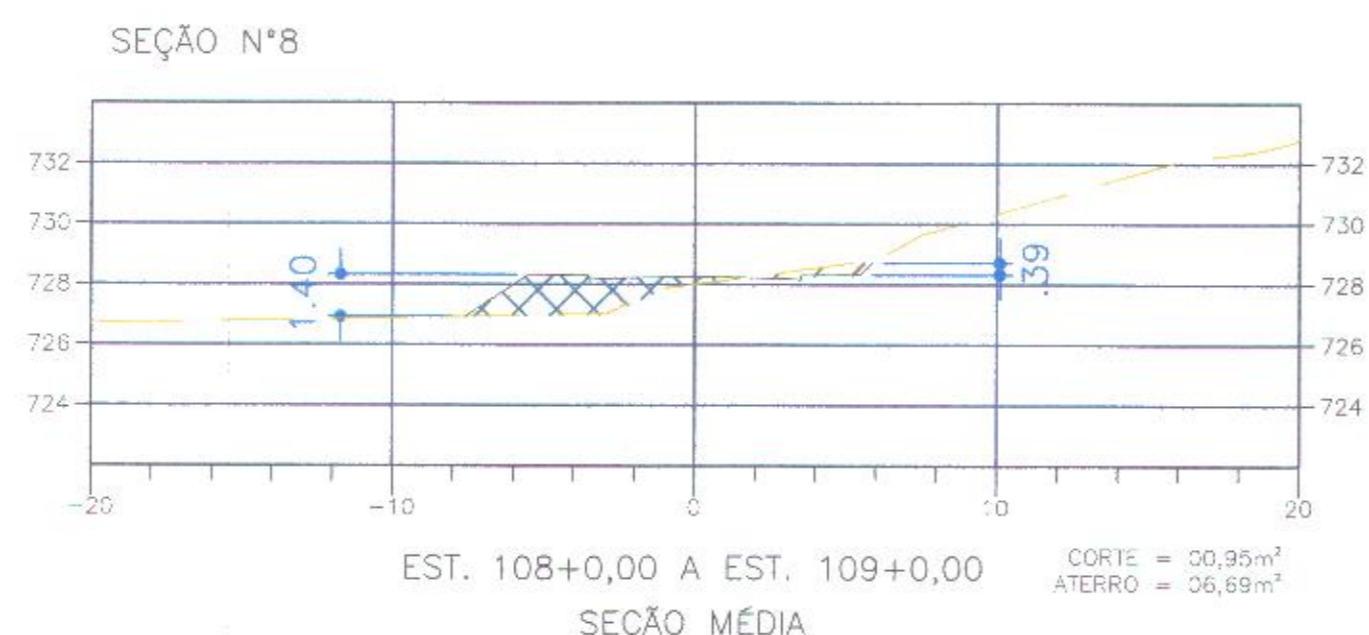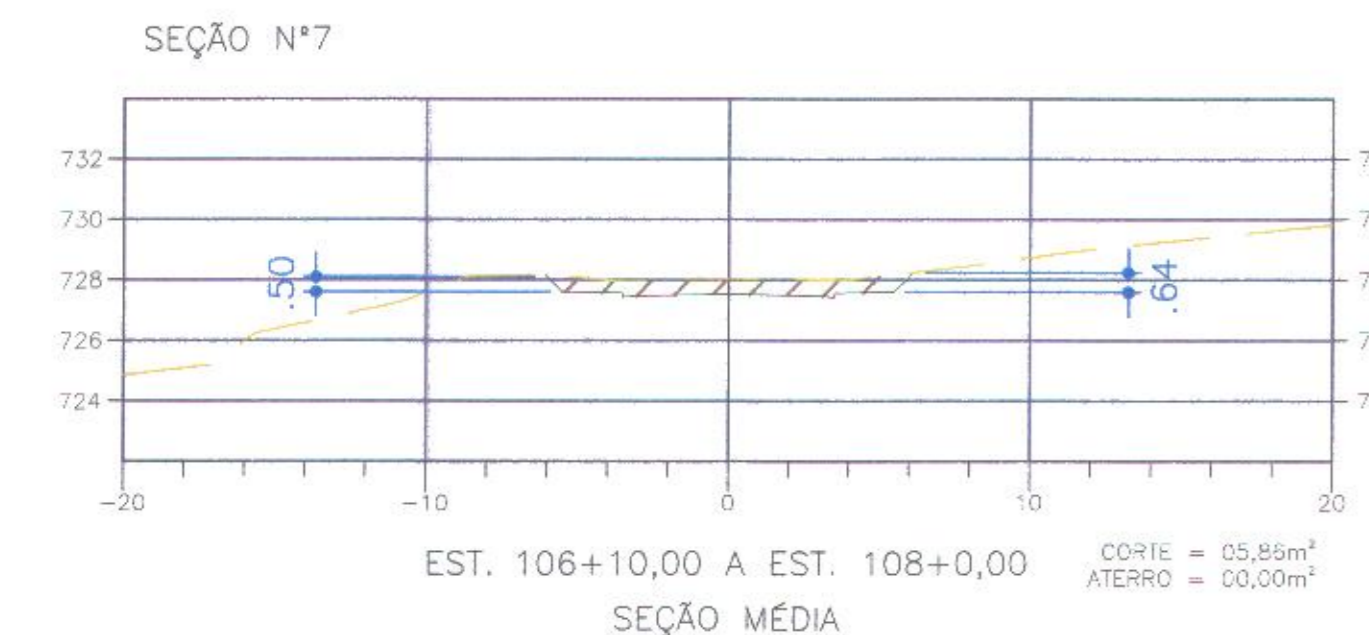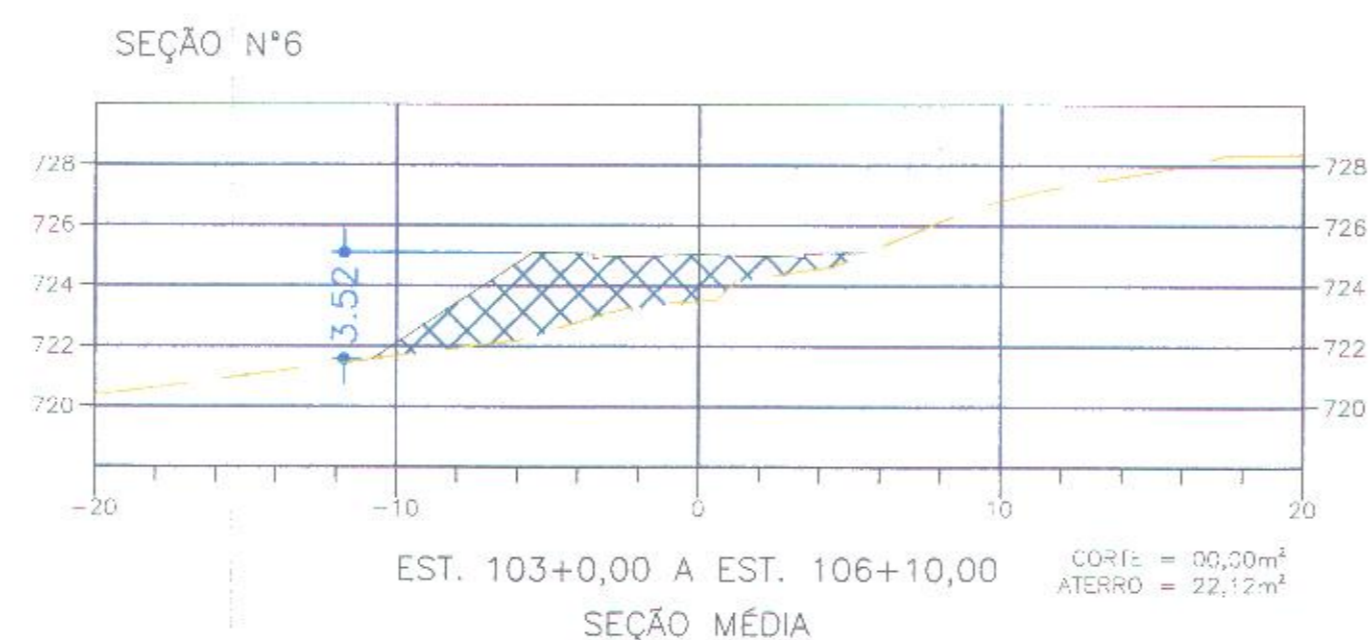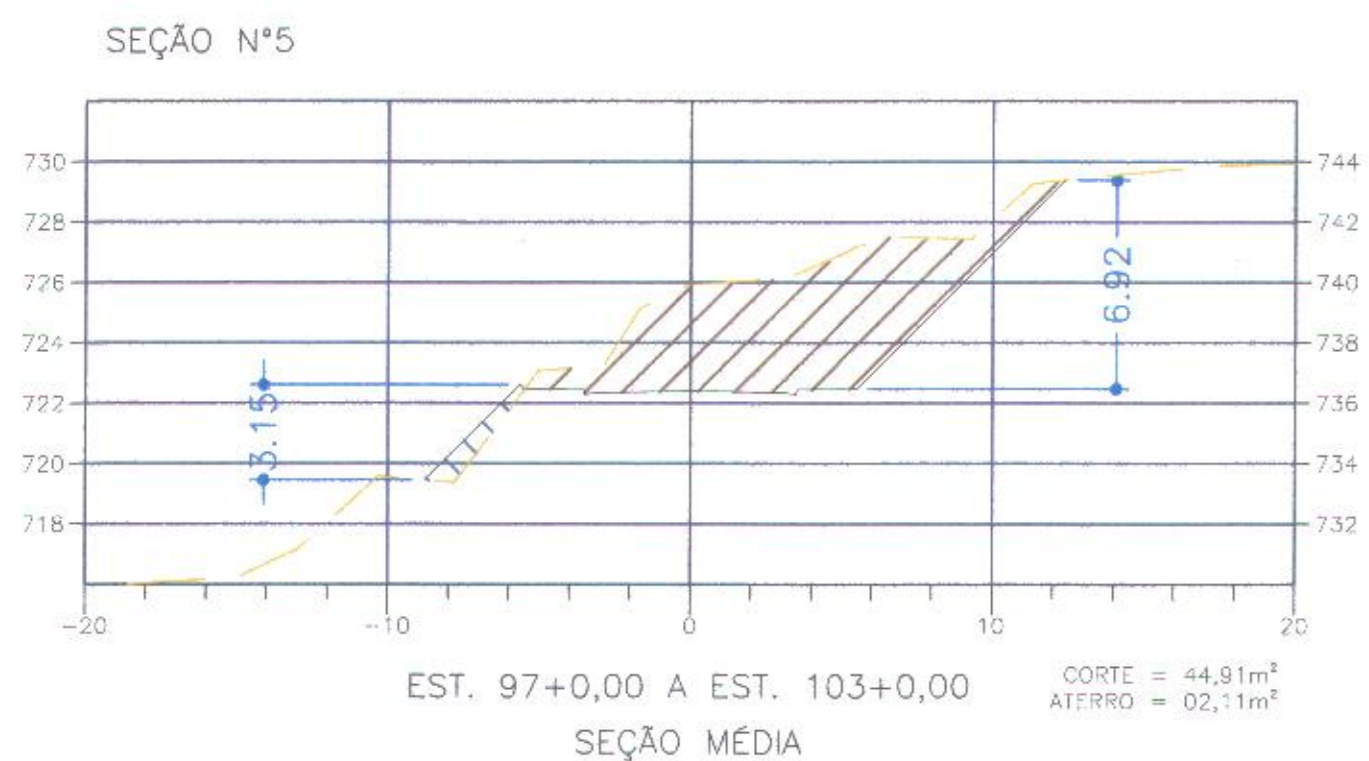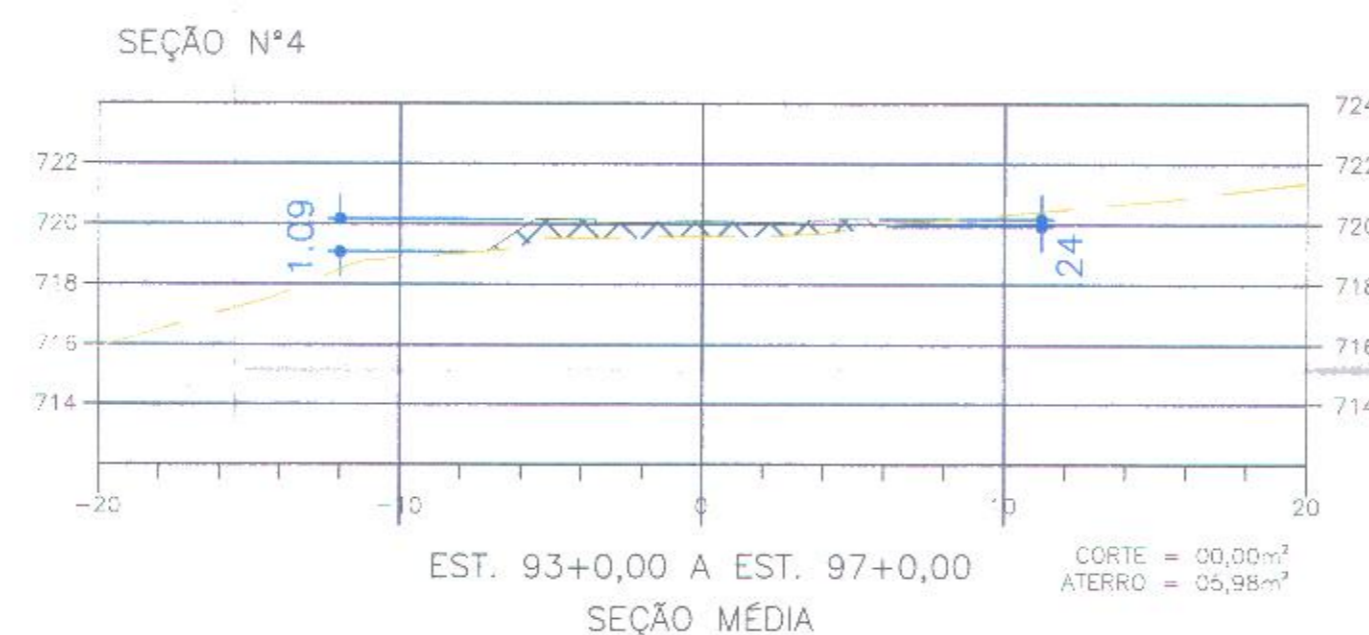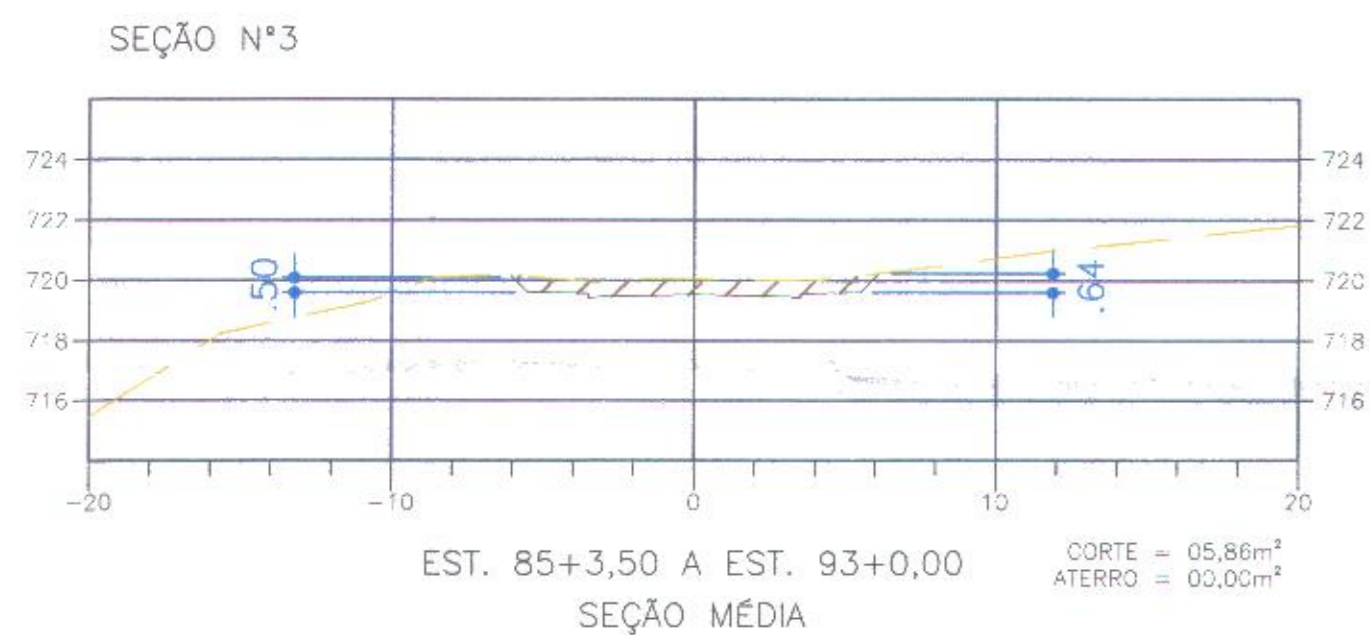

SEÇÕES TRANSVERSAIS TIPO

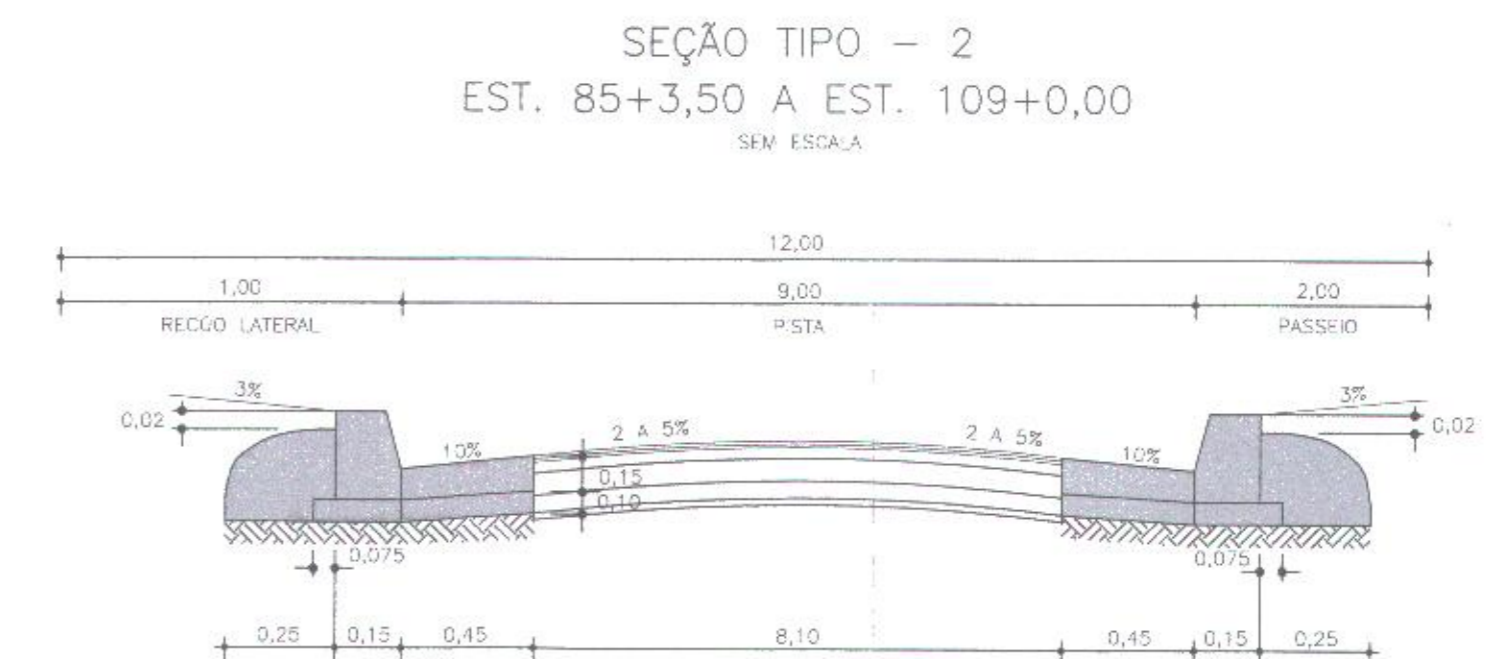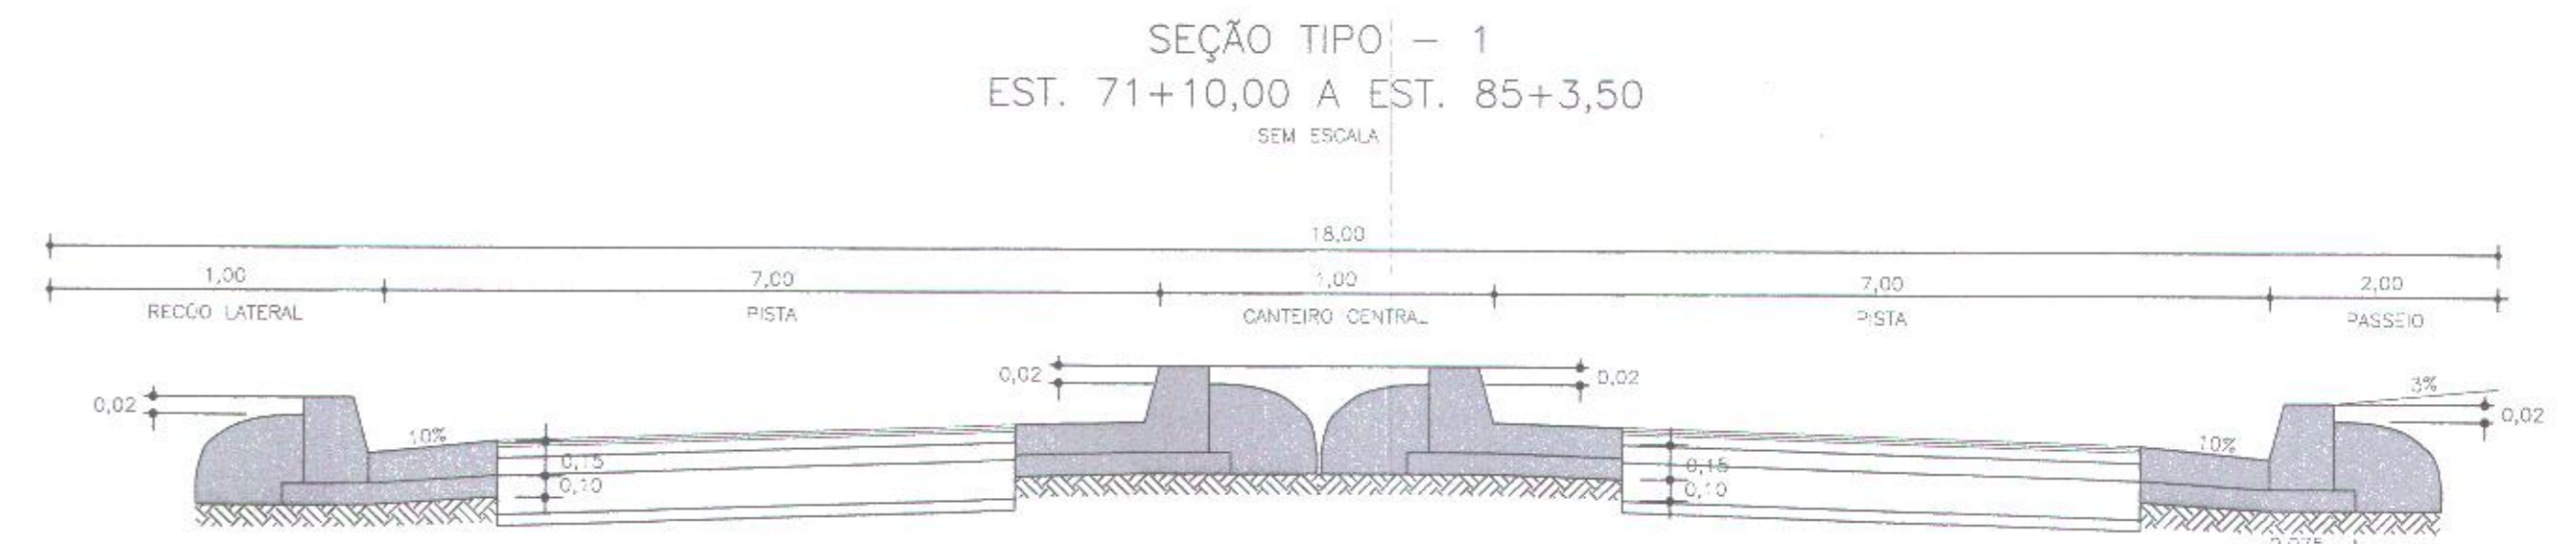

LEGENDA

- ÁREA DE CORTE
- ÁREA DE ATERRO
- TERRENO NATURAL
- SEÇÃO DE PROJETO

TRECHO A (Município de Barueri):
Início E71 +10m Final E92

TRECHO B (Município de Carapicuíba):
Início E92 Final E109
Início E200 Final E204

PROJETO BÁSICO DE TERRAPLENAGEM - SEÇÕES TRANSVERSAIS PRANCHA: 02/04



MUNICÍPIO DE CARAPICUÍBA
SECRETARIA DE PROJETOS ESPECIAIS,
CONVÊNIOS E HABITAÇÃO

OBRA: IMPLANTAÇÃO DO VIÁRIO PIRARUCU - INTERLIGAÇÃO DE CARAPICUÍBA E BARUERI

LOCAL: Av. Pirarucu, Vila Gustavo Corrêa


RECURSO/CONVÊNIO: FUMEFI e recurso próprio

FORMATO: A1 (841 X 594)

REVISÃO:
R.00
R.01

SITUAÇÃO ENTORNO

RESPONSÁVEL TÉCNICO

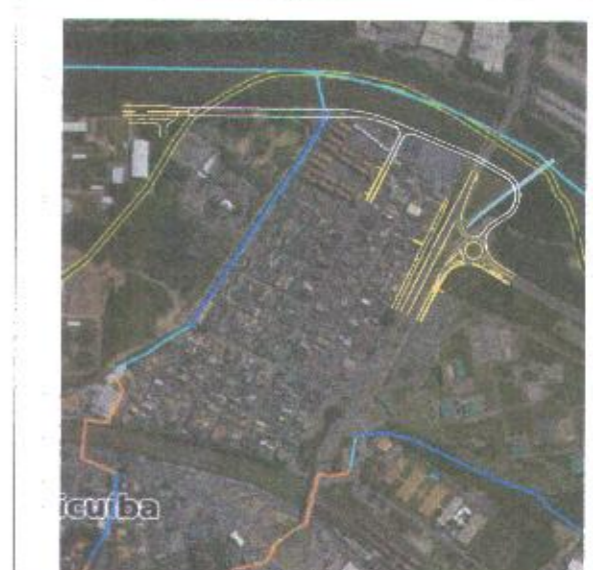

TÉRCIO OLIVEIRA MONTEIRO
ARQUITETO E URBANISTA
CAU nº A61944-2
RRT PROJETO nº 13727948
RRT ORÇAMENTO nº 13727486
RESPONSÁVEL PELO PROJETO

Informações do projeto

Nº	estensão	Área de corte	Área de aterro	Volume de corte	Volume de aterro
1	230,00	0,00	10,02	0,00	2.204,00
2	48,50	11,58	0,00	503,73	0,00
3	156,50	5,86	0,00	317,09	0,00
4	80,00	0,00	5,98	0,00	478,40
5	120,00	44,91	2,11	5.389,20	253,20
6	70,00	0,00	22,12	0,00	1.548,40
7	30,00	5,85	0,00	175,80	0,00
8	20,00	0,95	6,69	19,00	333,80
				7.004,82	4.718,40

SETEMBRO DE 2023

PREFEITURA DO MUNICÍPIO DE CARAPICUÍBA
SDU - SECRETARIA DE DESENVOLVIMENTO URBANO
OBRAS PÚBLICAS
APROVADO
EM 27/11/23
Eng. Diogenes Boddy de Silva
CREA/SP 508683630
Secretário Adjunto - SDU