



SEÇÃO EST. 3+0,00

ESCALA 1:200

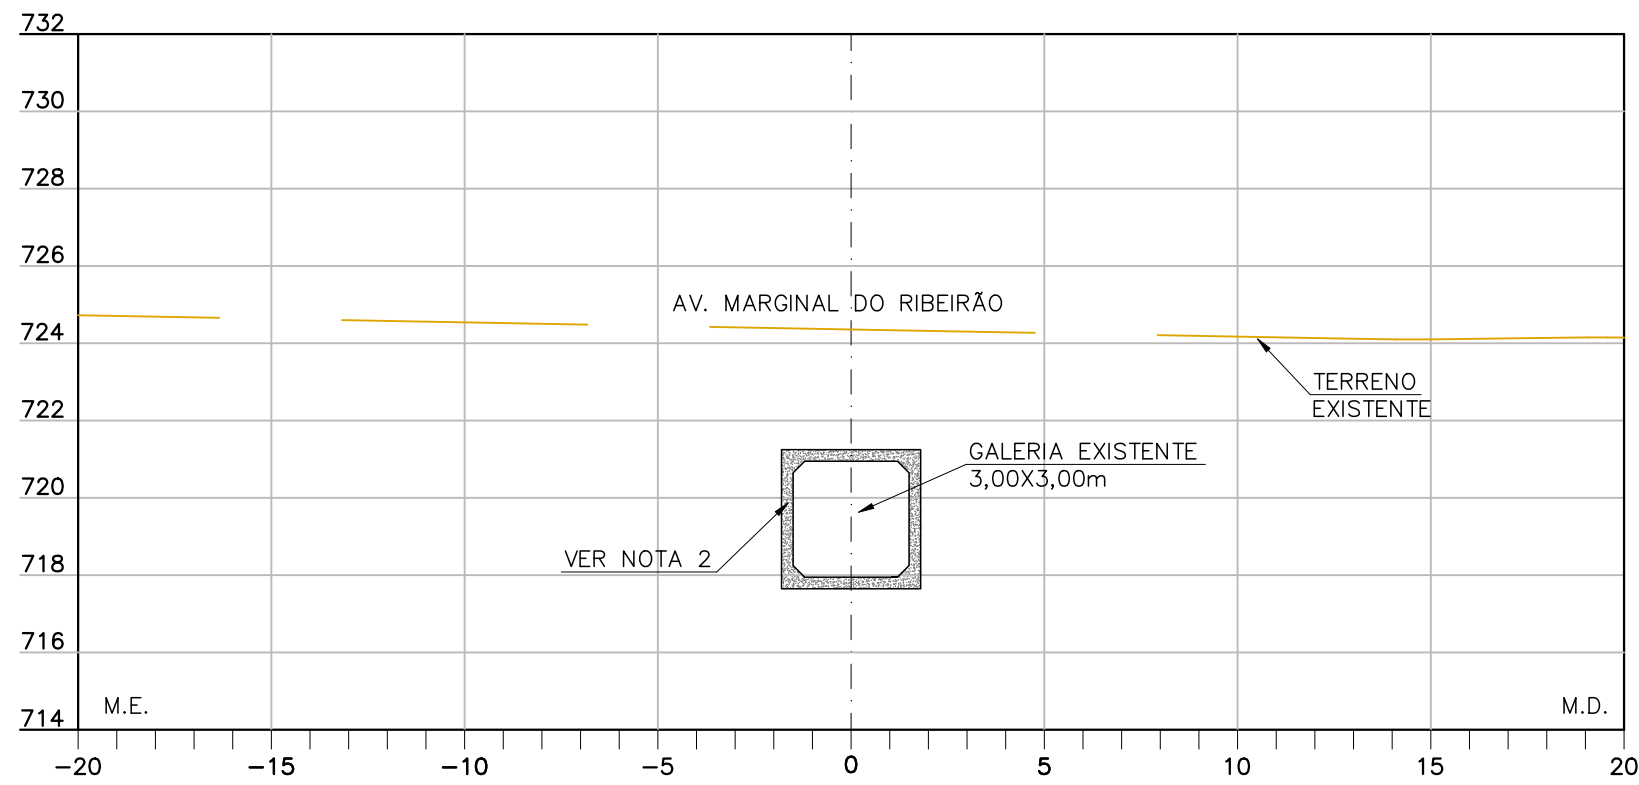


SEÇÃO EST. 7+0,00

ESCALA 1:200

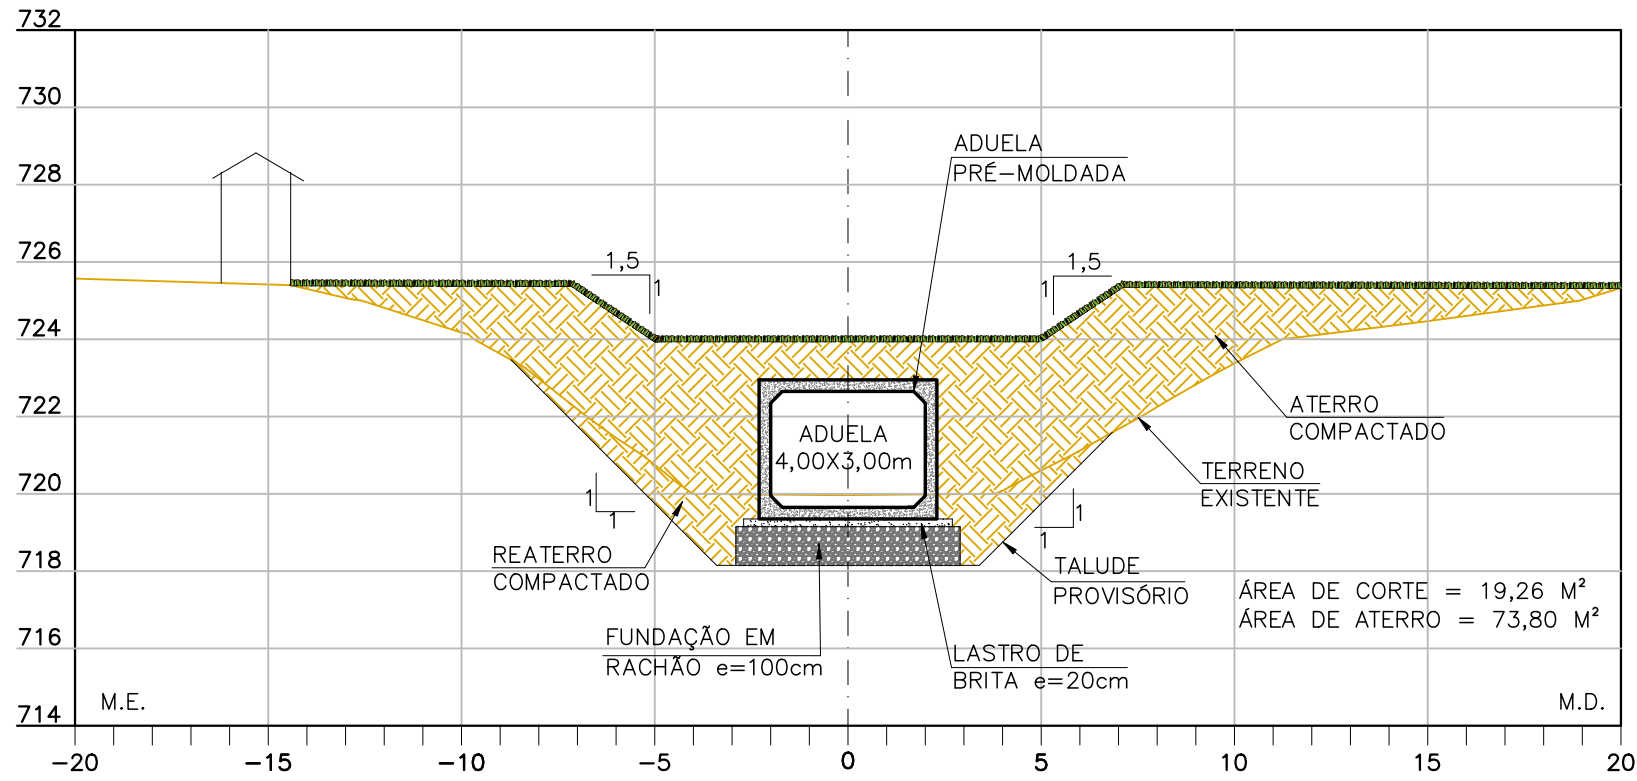


SEÇÃO EST. 2+0,00

ESCALA 1:200

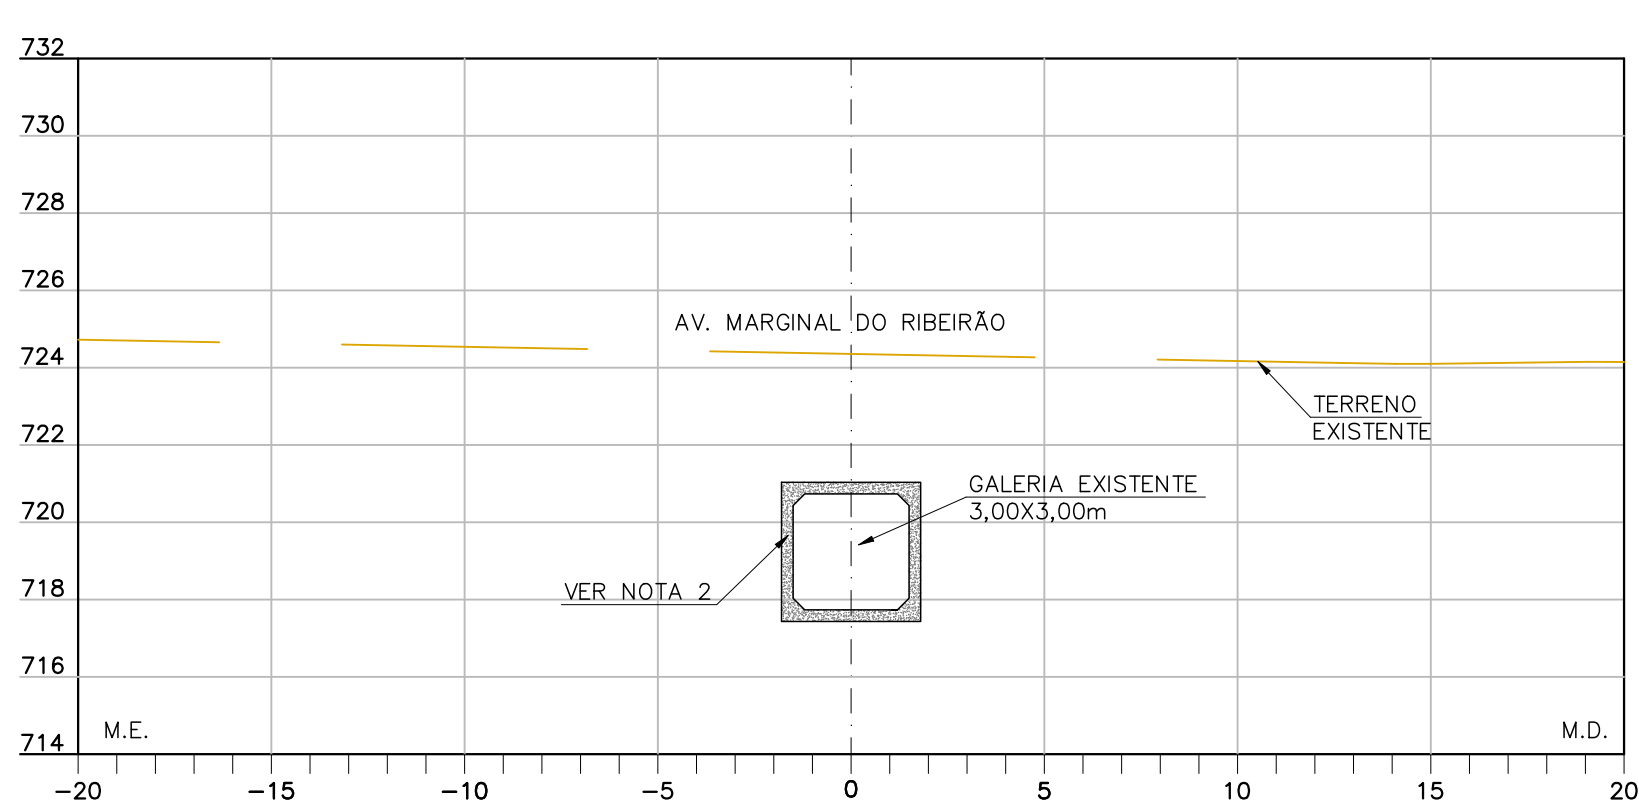


SEÇÃO EST. 6+0,00

ESCALA 1:200

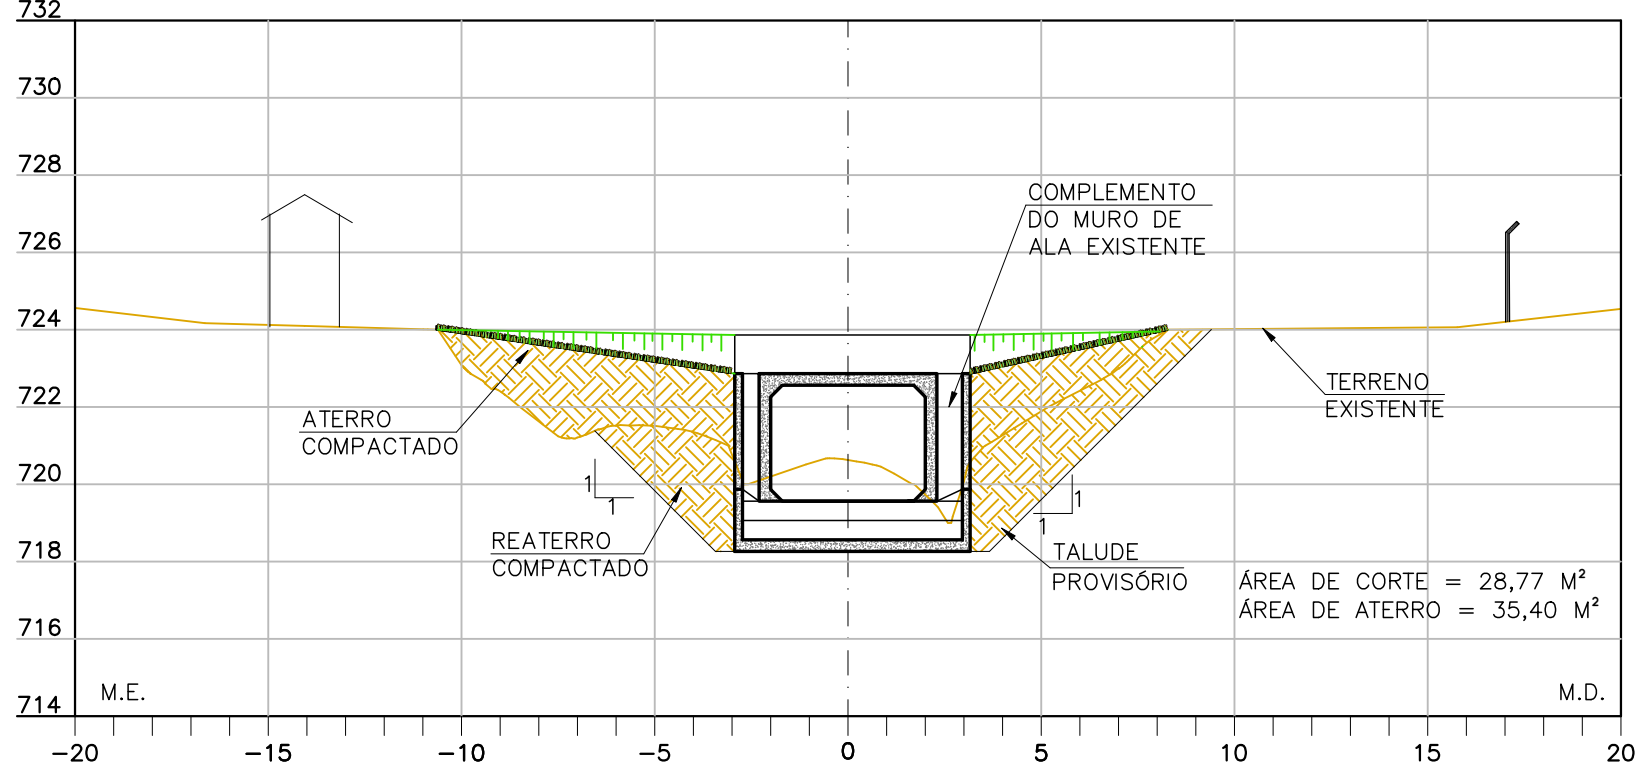


SEÇÃO EST. 1+0,00

ESCALA 1:200

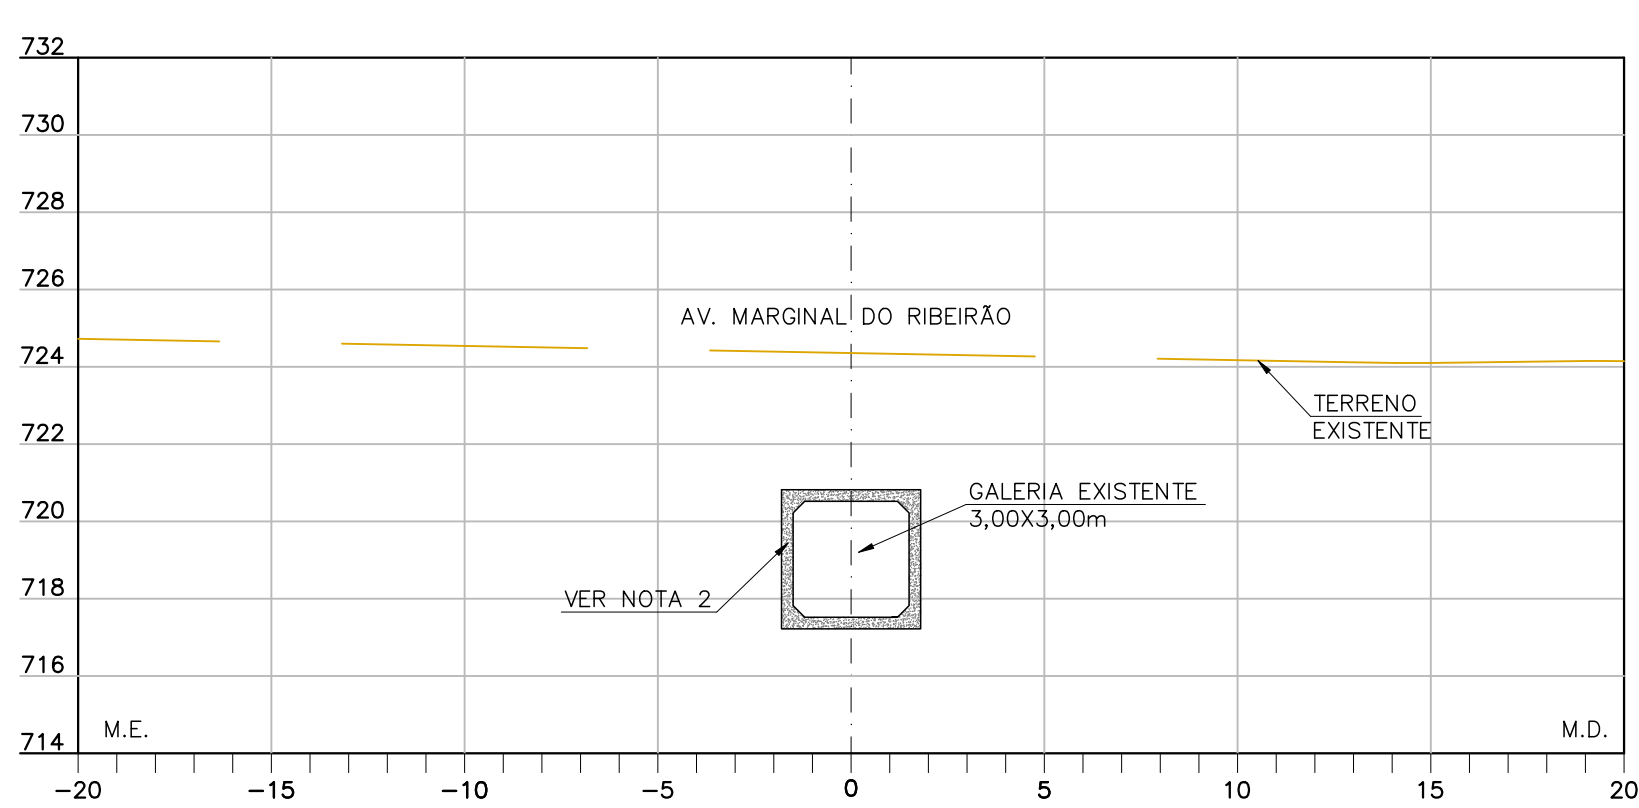


SEÇÃO EST. 5+0,00

ESCALA 1:200

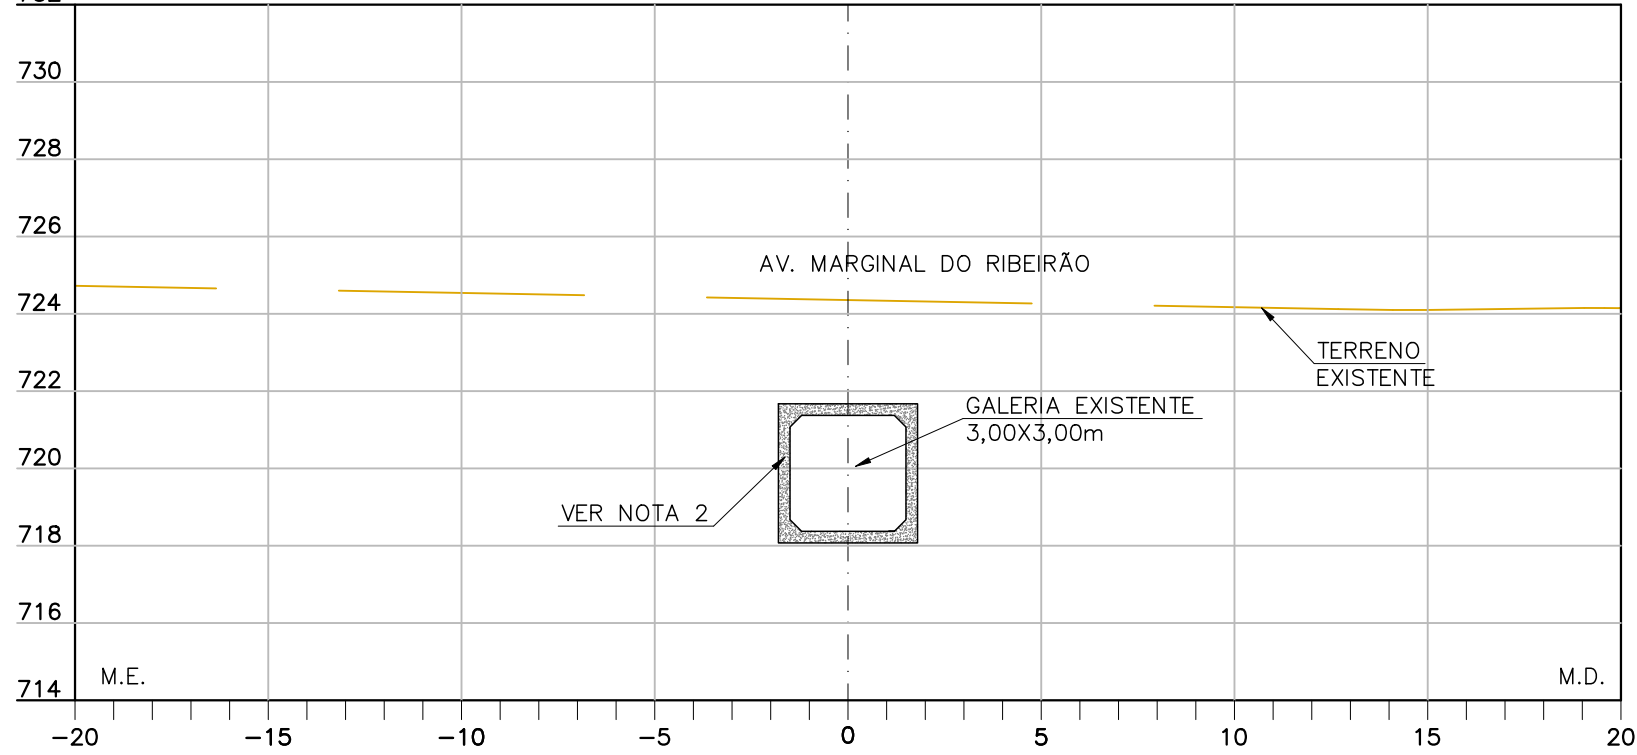


SEÇÃO EST. 0+0,00

ESCALA 1:200

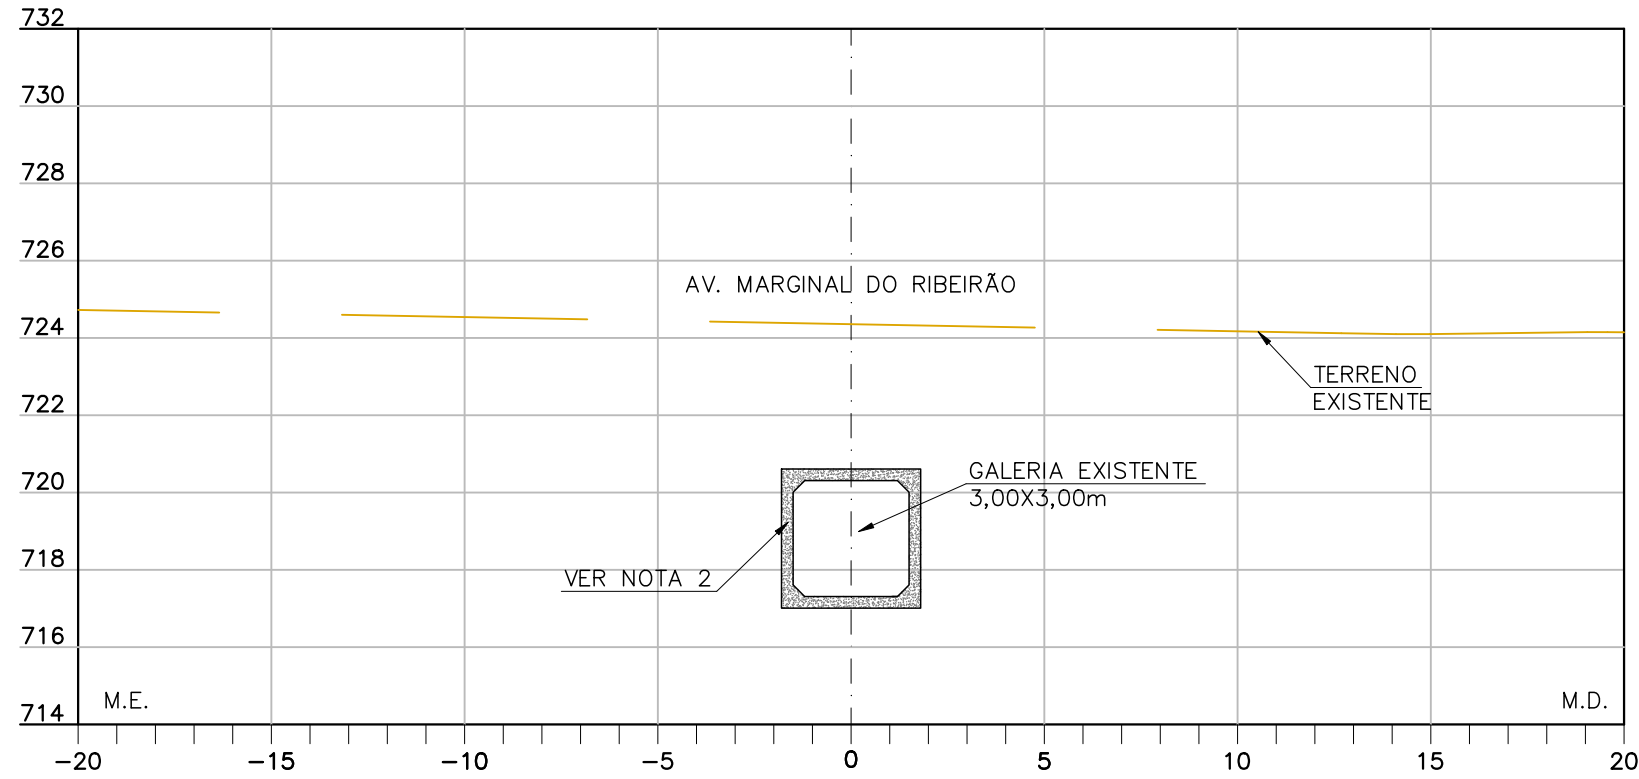

SEÇÃO EST. 4+0,00

ESCALA 1:200

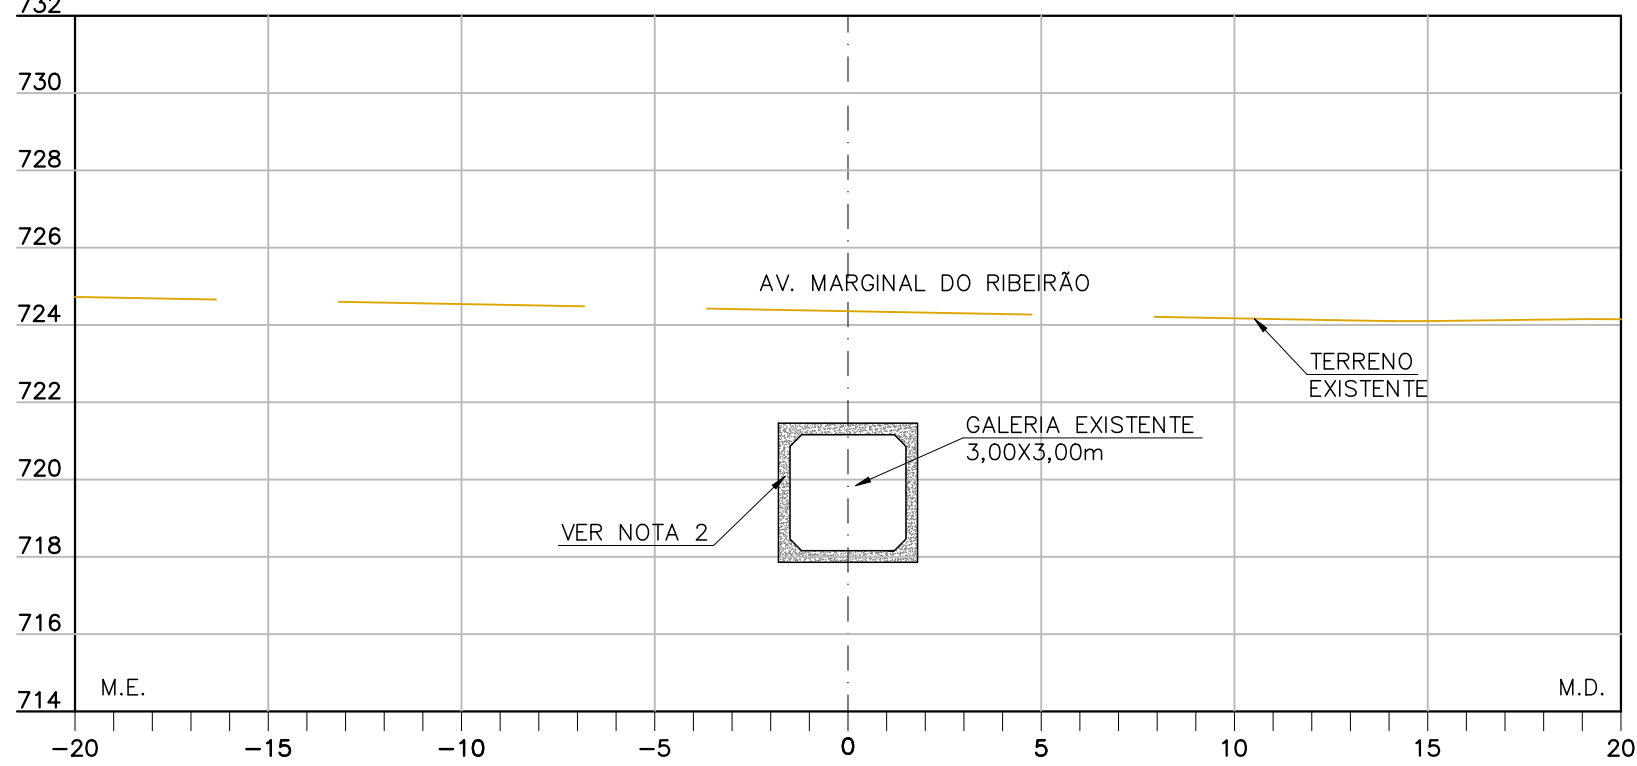

NOTAS:

- 1- COTAS MEDIDAS E DIMENSÕES ESTÃO EM METRO, EXCETO ONDE INDICADO.
- 2- A PARTIR DA ESTACA 6 SOB A TRAVESSIA DA AV. MARGINAL DO RIBEIRÃO, A GALERIA EXISTENTE APRESENTA ATUALMENTE CONDIÇÕES HIDRÁULICAS SATISFATÓRIAS E DEVERÁ SER OBJETO SOMENTE DE LIMPEZA E DESASSOREAMENTO. NA OCASIÃO DO PROJETO EXECUTIVO, A GALERIA, DEVERÁ SER INSPECIONADA E AVALIADA SE NECESSITARA DE PROJETOS EXECUTIVOS DE MELHORIA HIDRÁULICA.
- 3- DURANTE A EXECUÇÃO DAS OBRAS, QUALQUER OBSTRUÇÃO OU INTERFERÊNCIA NÃO CADASTRADA DEVERÁ SER REMANEJADA, SEMPRE QUE POSSÍVEL COM O ACOMPANHAMENTO DA CONCESSIONÁRIA RESPONSÁVEL;
- 4- O ESCORAMENTO DAS VALAS DEVERÃO SER EXECUTADOS CONFORME O MANUAL DO CADENRO DE ENCARGOS DA PREFEITURA MUNICIPAL DE CARAPICUÍBA;
- 5- CONCRETO ESTRUTURAL FCK ≥ 30MPA;
- 6- CONCRETO MAGRO FCK ≥ 10MPA;
- 7- AÇO CA-50;
- 8- COBRIMENTO DAS ARMADURAS = 4cm E CLASSE DE CONCRETO ≥ C30 CONFORME NBR 6118/2014;
- 9- CONFERIR MEDIDAS NA OBRA;
- 10- ESTE DESENHO ESTABELECE AS CONDIÇÕES DO PROJETO EXECUTIVO, PODENDO SOFRER ALTERAÇÕES DEVIDO AS REAIS CONDIÇÕES DE CAMPO, OBSERVÁVEIS DURANTE SUA EXECUÇÃO;
- 11- A EXECUÇÃO DESTA OBRA DEVERÁ SER ACOMPANHADA POR ENGENHEIRO ESPECIALIZADO EM OBRAS CONGÊNERES.

00	30/11/2023	EMIÇÃO INICIAL
Nº	DATA	DESCRIÇÃO
		REVISÃO

PREFEITURA DO MUNICÍPIO DE CARAPICUÍBA

SECRETARIA DE PROJETOS ESPECIAIS, CONVÊNIOS E HABITAÇÃO

IMPLANTAÇÃO DO VIÁRIO E CANALIZAÇÃO DO CÓRREGO DO CHICÃO NOS MUNICÍPIOS DE CARAPICUÍBA E OSASCO

TÍTULO : PROJETO EXECUTIVO DE CANALIZAÇÃO

LOCAL : CÓRREGO DO CHICÃO

TRECHO : CONFORME INDICADO EM PLANTA

ASSUNTO : SEÇÕES TRANSVERSAIS DE IMPLANTAÇÃO

CONTRATADA : KF2 ENGENHARIA E CONSULTORIA

AUTOR DO PROJETO:		FOLHA: 01/04	
ENGº FAUSTO BATISTA CREA Nº 068.252.5642-SP ART Nº 28027230231853606		ESCALA: 1:500	
DESENHISTA: FAM	DATA: NOV/2023	IDENTIFICAÇÃO/ARQUIVO: R00-2125-OS-18-DRE-003-SEC	REVISÃO: 00

APROVAÇÕES