


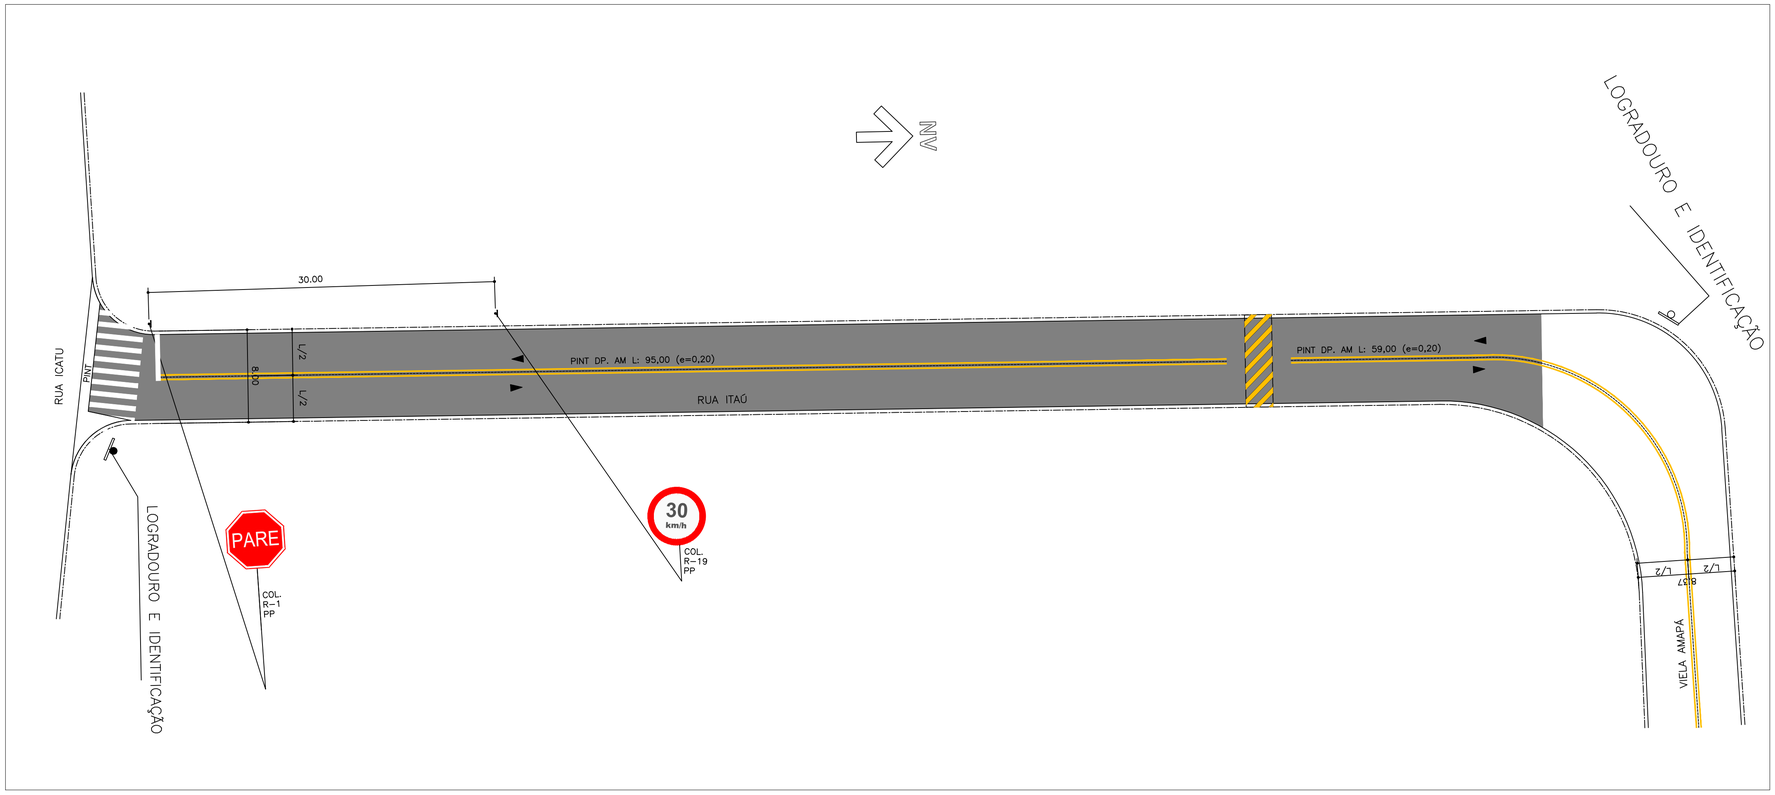


RECAPEAMENTO

| | |
|---|---|
| CBUQ – CONCRETO BETUMINOSO USINADO A QUENTE | 5,0cm |
| FRESAGEM | 5,0cm |

IMPRIMAÇÃO BETUMINOSA LIGANTE – RR 2C

QUANTIDADES
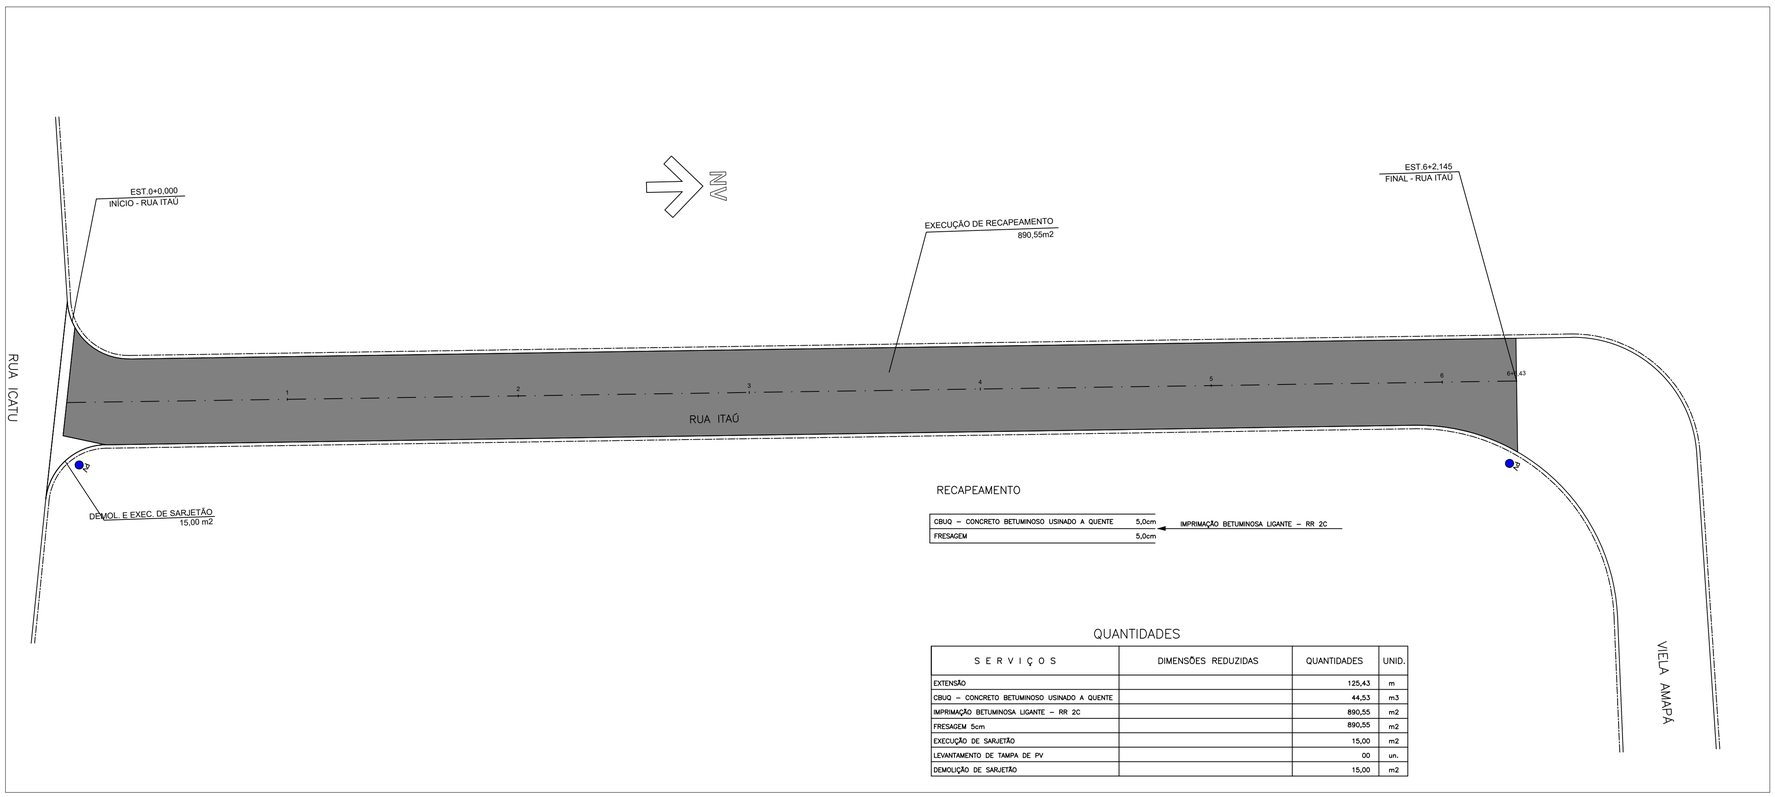
| S E R V I Ç O S | DIMENSÕES REDUZIDAS | QUANTIDADES | UNID. |
|---|---|---|---|
| EXTENSÃO | | 125,43 | m |
| CBUQ – CONCRETO BETUMINOSO USINADO A QUENTE | | 44,53 | m3 |
| IMPRIMAÇÃO BETUMINOSA LIGANTE – RR 2C | | 890,55 | m2 |
| FRESAGEM 5cm | | 890,55 | m2 |
| EXECUÇÃO DE SARJETÃO | | 15,00 | m2 |
| LEVANTAMENTO DE TAMPA DE PV | | 00 | un. |
| DEMOLIÇÃO DE SARJETÃO | | 15,00 | m2 |

NOTAS:

1– COTAS, DIMENSÕES E MEDIDAS ESTÃO EM METROS, EXCETO ONDE INDICADO.

2– PINTAR FAIXAS NA COR BRANCA, EXCETO ONDE INDICADO.

3– ESSE PROJETO FOI ELABORADO CONFORME MANUAL DE SINALIZAÇÃO URBANA.

NOTAS GERAIS

A EXECUÇÃO DAS OBRAS DEVERÁ OBSERVAR AS SEGUINTES RECOMENDAÇÕES:

A) A DISPOSIÇÃO IDEAL DAS ÁRVORES EM CALÇADAS EXISTENTES DEVERÁ SER ADAPTADA, SE NECESSÁRIO (GUIAS REBAIXADAS, POR EXEMPLO), DURANTE A EXECUÇÃO DAS OBRAS, DE ACORDO COM ORIENTAÇÃO DA FISCALIZAÇÃO.

B) A CRITÉRIO DA COORDENAÇÃO TÉCNICA OU FISCALIZAÇÃO PODERÃO SER FEITOS AJUSTES E ADEQUAÇÕES NO PROJETO, COM A SUPERVISÃO DO PROJETISTA RESPONSÁVEL.

C) QUANDO DA EXECUÇÃO DO PROJETO CONFIRMAR AS INTERFACES COM PROJETOS COMPLEMENTARES.

LEGENDA E CONVENÇÕES:

PLACAS À COLOCAR

PINT– FAIXA À PINTAR
SECC– LINHA SECCIONADA 2,00x6,00
D – DISTÂNCIA ENTRE AS LINHAS (0,10m)
Ø – DIÂMETRO (m)

| RESUMO: SINALIZAÇÃO VERTICAL | | | | |
|---|---|---|---|---|
| CODIGO | QUANTIDADE | | | |
| | COL | RET | SUBST | TOTAL |
| R–1 | 01 | – | – | 01 |
| R–19 | 01 | – | – | 01 |
| LOGRADOURO | 02 | – | – | 02 |
| TOTAL | 04 | – | – | 04 |

| RESUMO: SINALIZAÇÃO HORIZONTAL | | |
|---|---|---|
| MATERIAL | COR | QUANTIDADE |
| HOT SPRAY | AMARELA | 39,20m2 |
| | BRANCA | – |
| ACRILICO | AMARELA | – |
| | BRANCA | 17,60 |

LEGENDA – PROJETO DE RECAPEAMENTO

0 1 2 EIXO ESTAQUEADO

DEMOLIÇÃO DE PAVIMENTO ANTIGO E EXECUÇÃO DE PAVIMENTO NOVO

LEVANTAMENTO DE TAMPA DE PV

GUIA E SARJETA EXISTENTE A MANTER

GUIAS E SARJETAS À DEMOLIR E RECOMPOR

DEMOLIÇÃO DE SARJETÃO

TUBO DE AÇO

PLACA DE LOGRADOURO E IDENTIFICAÇÃO

| | | | | | |
|---|---|---|---|---|---|
| | | | | | |
| | | | | | |
| | | | | | |
| | | | | | |
| | | | | | |
| 00 | AGO/2022 | EMISSÃO INICIAL | SUELLEN | SANDRA | FAUSTO |
| REVISÃO | DATA | NATUREZA | EXEC. | VERIF. | APROV. |

# PREFEITURA DO MUNICÍPIO DE CARAPICUÍBA

ASSUNTO: PLANTA DE RECUPERAÇÃO DE PAVIMENTO, PARA ATENDIMENTO DA SECRETARIA DE DESENVOLVIMENTO URBANO

TÍTULO: PROJETO DE SINALIZAÇÃO VIÁRIA – PLANTA E DETALHES

LOCAL: RUA ITAÚ

BAIRRO: JARDIM LEONOR

TRECHO: TRAVESSA COM A RUA ICATU

AUTOR:

KF2 engenharia e consultoria

FAUSTO BATISTA:14275557883 Assinado de forma digital por FAUSTO BATISTA:14275557883 Dados: 2024.02.07 17:02:32 -03'00'

R00–2125–PAV–17–001–PTA

REV. 00

| | | | |
|---|---|---|---|
| RESP. TÉCNICO: FAUSTO BATISTA | CREA: 0682525642 | ART: 28027230221250638 | |
| Nº PROCESSO: 29200/21 | ESCALA: 1: 250 | DATA: 12/08/2022 | FOLHA: 1/2 |
| Nº CONTRATO: 81/21 | ARQUIVO DIGITAL: R00–2125–PAV–17–001–PTA.dwg | | |
| PROJETISTA: SUELLEN SOARES LEITE | | 12/08/2022 | |
| DESENHISTA: SUELLEN SOARES LEITE | | 12/08/2022 | |
| VERIFICAÇÃO: SANDRA MAYUMI MISHIMA | | 12/08/2022 | |
| APROVAÇÃO: FAUSTO BATISTA | | 12/08/2022 | |
| RESP. TÉCNICO: FAUSTO BATISTA | | 12/08/2022 | |

ESTE DESENHO É PROPRIEDADE DA PREFEITURA DO MUNICÍPIO DE CARAPICUÍBA E SEU CONTEÚDO NÃO PODE SER COPIADO OU REVELADO A TERCEIROS, A VERIFICAÇÃO E APROVAÇÃO DESTE DOCUMENTO NÃO EXIME A PROJETISTA DE SUA RESPONSABILIDADE SOBRE O MESMO.