


QUANTIDADES

S E R V I Ç O S	DIMENSÕES REDUZIDAS	QUANTIDADES	UNID.
EXTENSÃO		156,00	m
CBUQ – CONCRETO BETUMINOSO USINADO A QUENTE		56,27	m3
IMPRIMAÇÃO BETUMINOSA LIGANTE – RR 2C		1125,35	m2
FRESAGEM 5cm		1125,35	m2
DEMOLIÇÃO E EXEC. DE SARJETÃO		55,00	m2

RECAPEAMENTO

CBUQ – CONCRETO BETUMINOSO USINADO A QUENTE	5,0cm	← IMPRIMAÇÃO BETUMINOSA LIGANTE – RR 2C
FRESAGEM	5,0cm	

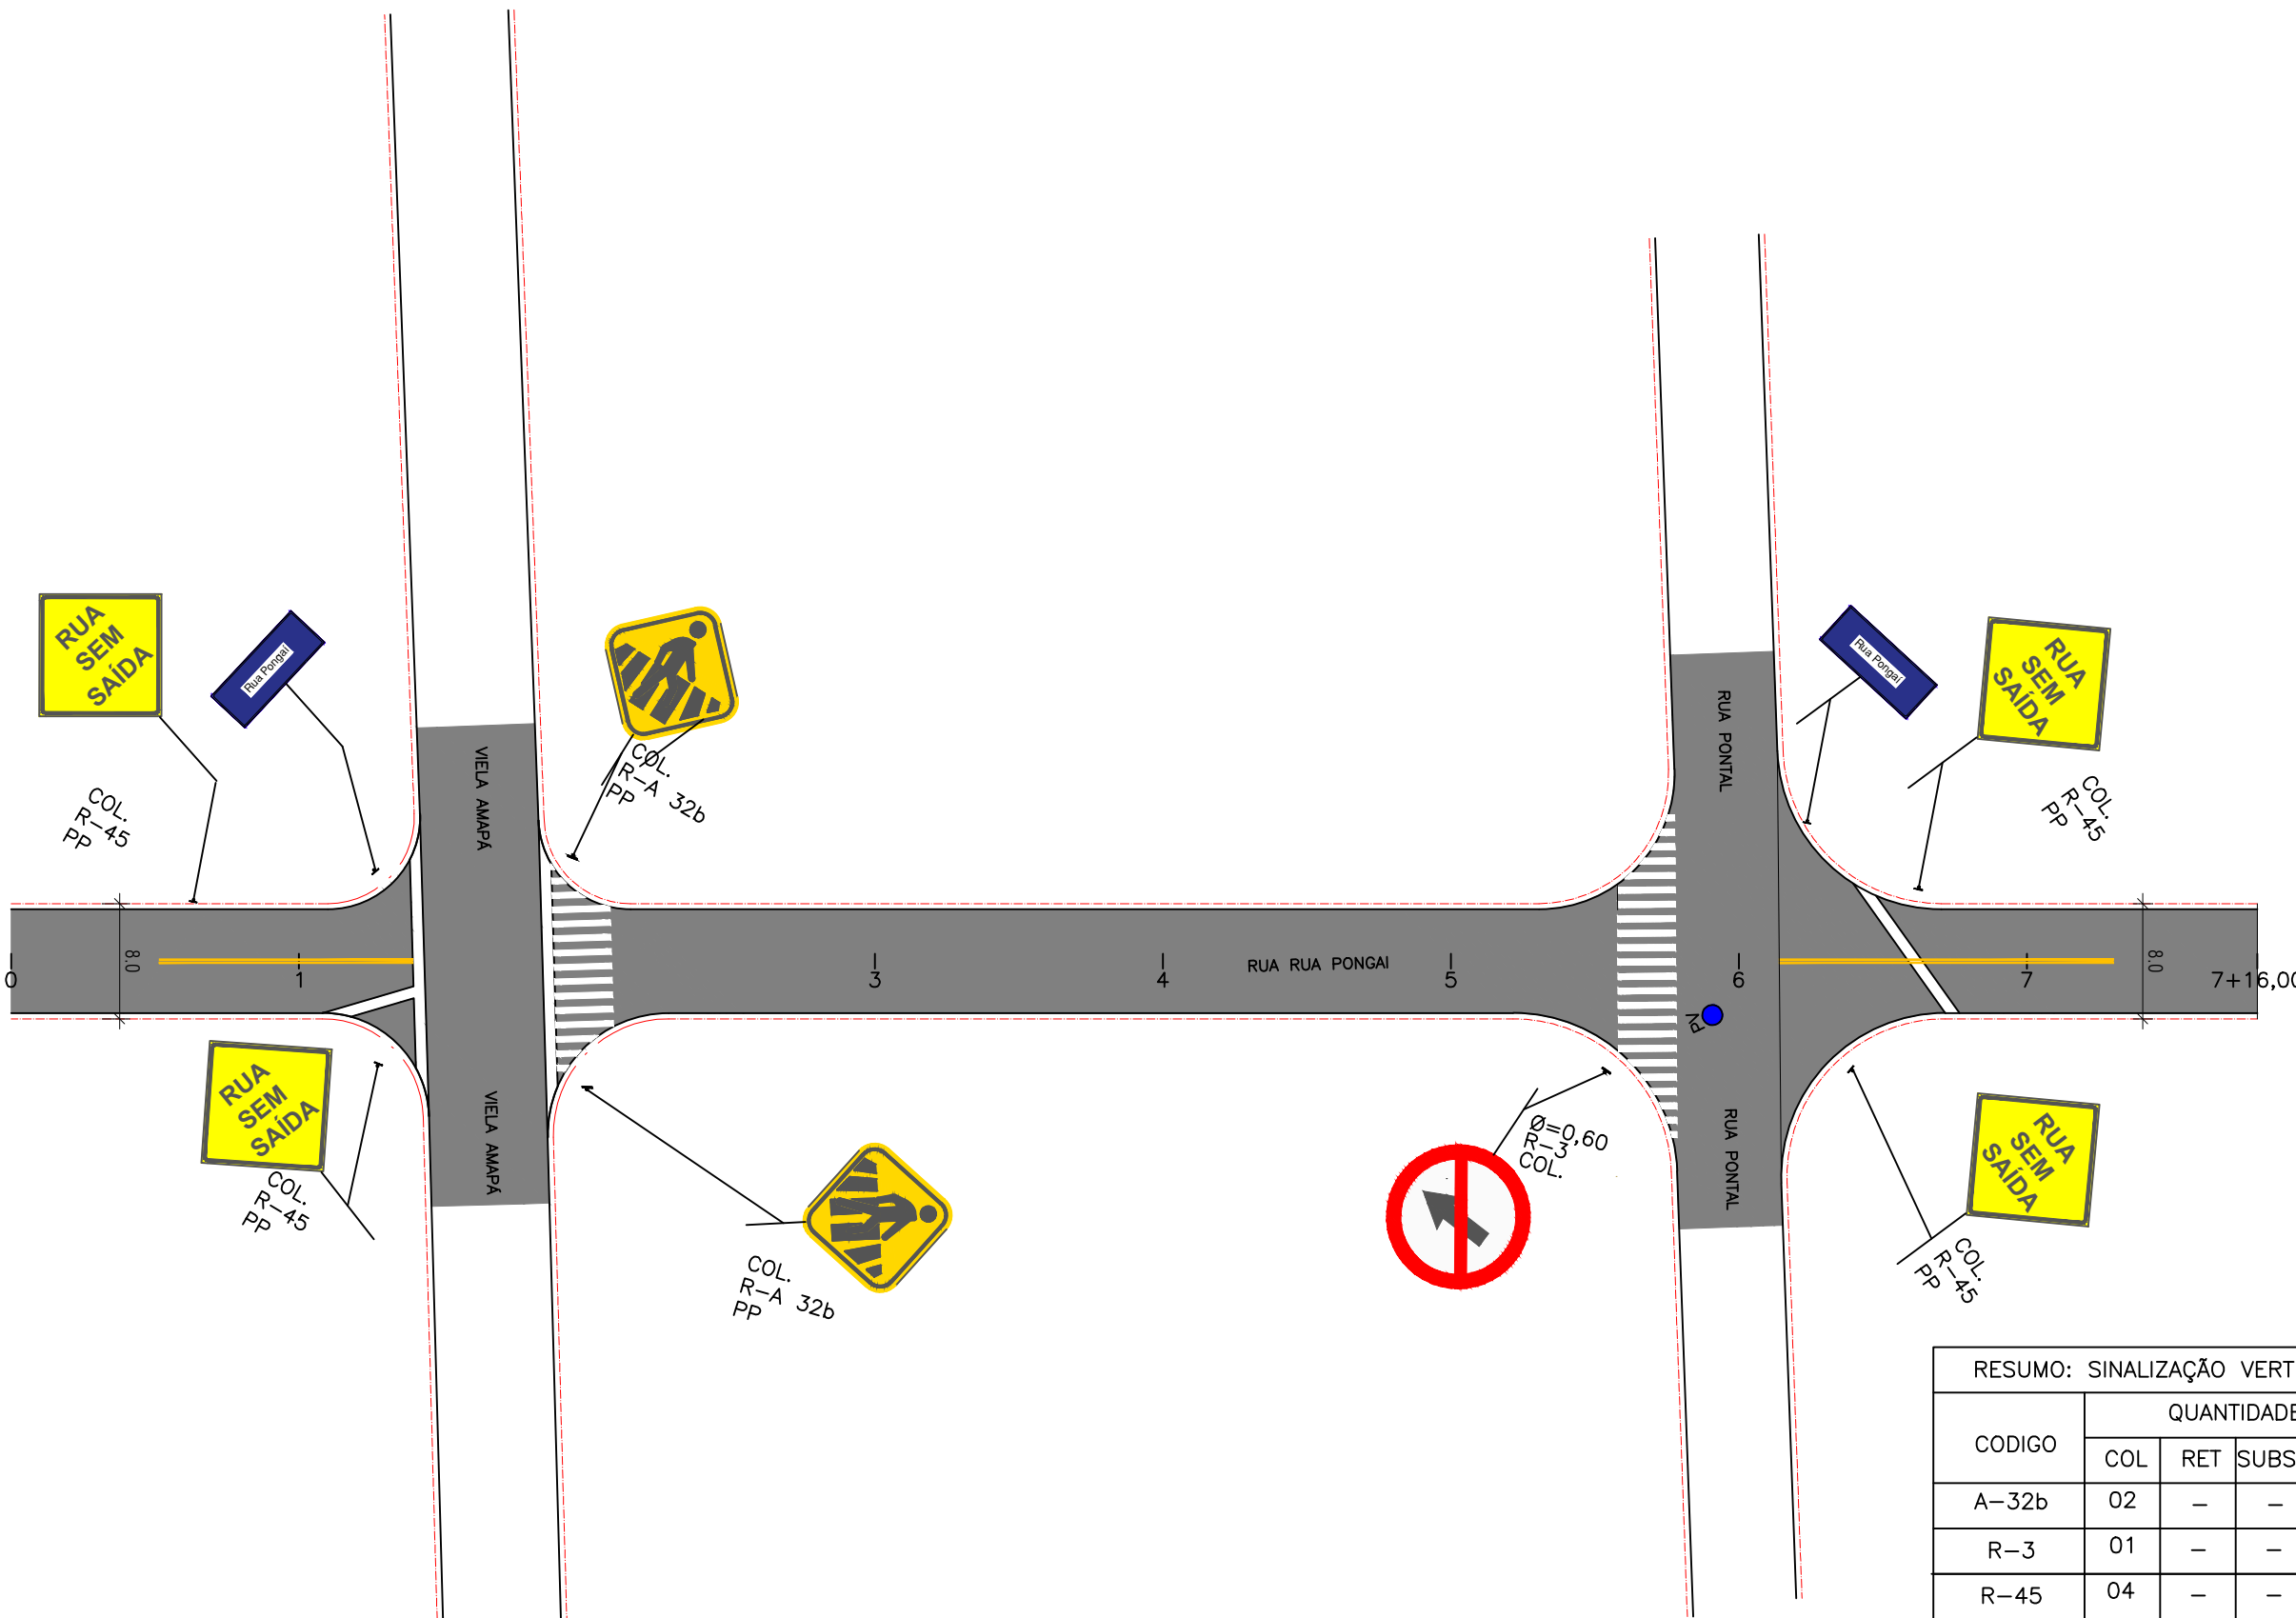

RESUMO: SINALIZAÇÃO VERTICAL				
CODIGO	QUANTIDADE			
	COL	RET	SUBST	TOTAL
A-32b	02	–	–	02
R-3	01	–	–	01
R-45	04	–	–	04
IDENTIF.	02	–	–	02

RESUMO: SINALIZAÇÃO HORIZONTAL		
MATERIAL	COR	QUANTIDADE
HOT SPRAY	AMARELA	81,60 x 0,10 =8,16m2
	BRANCA	70,30 x 0,15 =10,54m2
	VERMELHA	
ACRILICO	AMARELA	–
	BRANCA	

- 0 1 2 EIXO ESTAQUEADO
- ARRANCAMENTO DE BLOQUETES E PAVIMENTAÇÃO ASFÁLTICA
- DEMOLIÇÃO E EXECUÇÃO DE SARJETÃO
- LEVANTAMENTO DE TAMPA DE PV

00	SET/2022	EMISSION INICIAL	SUELLEN	SANDRA	FAUSTO
REVISÃO	DATA	NATUREZA	EXEC.	VERIF.	APROV.

PREFEITURA DO MUNICÍPIO DE CARAPICUÍBA

ASSUNTO: PLANTA DE RECUPERAÇÃO DE PAVIMENTO, PARA ATENDIMENTO DA SECRETARIA DE DESENVOLVIMENTO URBANO

TÍTULO: PROJETO DE RECAPEAMENTO ASFÁLTICO E SINALIZAÇÃO VIÁRIA – PLANTA E DETALHES

LOCAL: RUA PONGAI

BAIRRO: VILA DIRCE

TRECHO: R. PONTAL E VIELA AMAPÁ

AUTOR:	R01-2125-PAV-48-002-PTA REV. 01
--------	------------------------------------

RESP. TECNICO: FAUSTO BATISTA	CREA: 0682525642	ART: 28027230221250638
Nº PROCESSO: 29200/21	ESCALA: 1:500	DATA: 29/06/2023
Nº CONTRATO: 81/21	ARQUIVO DIGITAL: R01-2125-PAV-48-001-PTA.dwg	FOLHA: 1/2
PROJETISTA: SUELLEN SOARES LEITE	20/06/2023	
DESENHISTA: SUELLEN SOARES LEITE	20/06/2023	
VERIFICAÇÃO: SANDRA MAYUMI MISHIMA	20/06/2023	
APROVAÇÃO: FAUSTO BATISTA	21/06/2023	
RESP. TECNICO: FAUSTO BATISTA	21/06/2023	