


LEGENDA – PROJETO DE RECAPEAMENTO

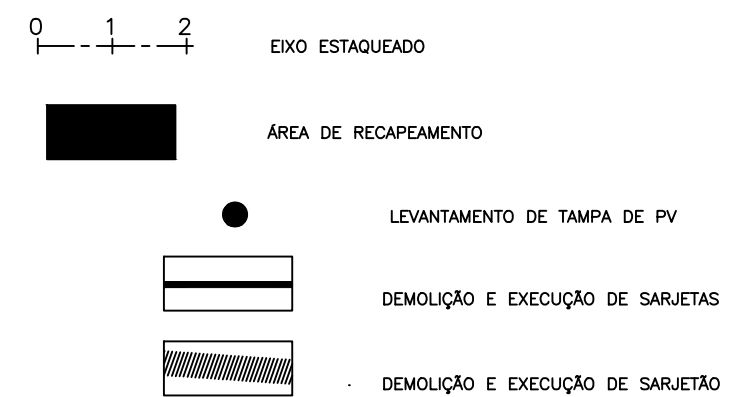

RECAPEAMENTO

QUANTIDADES

| S E R V I Ç O S | DIMENSÕES REDUZIDAS | QUANTIDADES | UNID. |
|---|---------------------|-------------|-------|
| EXTENSÃO | | 202,14 | m |
| Comprimento Médio | | 5,25 | m |
| Área total | | 1.061,23 | m² |
| CBUQ – CONCRETO BETUMINOSO USINADO A QUENTE | (1.061,23x0,05) | 53,06 | m³ |
| IMPRIMAÇÃO BETUMINOSA LIGANTE – RR 2C | | 1.061,23 | |
| FRESAGEM 5cm | | 1.061,23 | m² |
| DEMOLUÇÃO E EXECUÇÃO DE GUIA E SARJETA | | 404 | m. |
| LEVANTAMENTO DE PV | | 3 | un |

| RESUMO: SINALIZAÇÃO VERTICAL | | | | |
|------------------------------|------------|-----|-------|-------|
| CODIGO | QUANTIDADE | | | |
| | COL | RET | SUBST | TOTAL |
| R-6a | 04 | – | – | 04 |
| TOTAL | 04 | – | – | 04 |
| TACHÃO | – | – | – | – |

| RESUMO: SINALIZAÇÃO HORIZONTAL | | |
|--------------------------------|----------|-----------------|
| MATERIAL | COR | QUANTIDADE (m²) |
| HOT SPRAY | AMARELA | – |
| | BRANCA | 38,80 |
| | VERMELHA | – |
| ACRILICO | AMARELA | – |
| | BRANCA | 37,84 |

| | | | | | |
|---------|-----------|------------------|---------|--------|--------|
| | | | | | |
| | | | | | |
| | | | | | |
| | | | | | |
| | | | | | |
| | | | | | |
| 00 | JUNH/2023 | EMISSION INICIAL | SUELLEN | SANDRA | FAUSTO |
| REVISÃO | DATA | NATUREZA | EXEC. | VERIF. | APROV. |

PREFEITURA DO MUNICÍPIO DE CARAPICUÍBA

ASSUNTO: PLANTA DE RECUPERAÇÃO DE PAVIMENTO, PARA ATENDIMENTO DA SECRETARIA DE DESENVOLVIMENTO URBANO

TÍTULO: PROJETO DE RECAPEAMENTO ASFÁLTICO E SINALIZAÇÃO VIÁRIA – PLANTA E DETALHES

LOCAL: RUA PORONGABA

BAIRRO: VILA ESTER

TRECHO:

AUTOR:



R00-2125-PAV-39-001-PTA
REV. 00

| | | |
|------------------------------------|---|------------------------|
| RESP. TÉCNICO: FAUSTO BATISTA | CREA: 0682525642 | ART: 28027230221250638 |
| Nº PROCESSO: 29200/21 | ESCALA: 1: 250 | DATA: 13/09/2022 |
| Nº CONTRATO: 81/21 | ARQUIVO DIGITAL: R00-2125-PAV-391-001-PTA.dwg | FOLHA: 1/1 |
| PROJETISTA: SUELLEN SOARES LEITE | 20/06/2023 | |
| DESENHISTA: SUELLEN SOARES LEITE | 20/06/2023 | |
| VERIFICAÇÃO: SANDRA MAYUMI MISHIMA | 20/06/2023 | |
| APROVAÇÃO: FAUSTO BATISTA | 21/06/2023 | |
| RESP. TÉCNICO: FAUSTO BATISTA | 21/06/2023 | |

ESTE PROJETO É DE PROPRIEDADE DA PREFEITURA DO MUNICÍPIO DE CARAPICUÍBA E SEU CONTEÚDO NÃO DEVE SER REPRODUZIDO, COPIADO, ALTERADO OU UTILIZADO PARA FINS COMERCIAIS SEM A AUTORIZAÇÃO POR ESCRITO DA PREFEITURA DO MUNICÍPIO DE CARAPICUÍBA. A PREFEITURA DO MUNICÍPIO DE CARAPICUÍBA NÃO SE RESPONSABILIZA POR DANOS MATERIAIS OU MORIAIS, DIRETOS OU INDIRETOS, RESULTANTES DO USO DO PROJETO.