


PLANTA DE RECAPEAMENTO E SINALIZAÇÃO

ESCALA 1:250

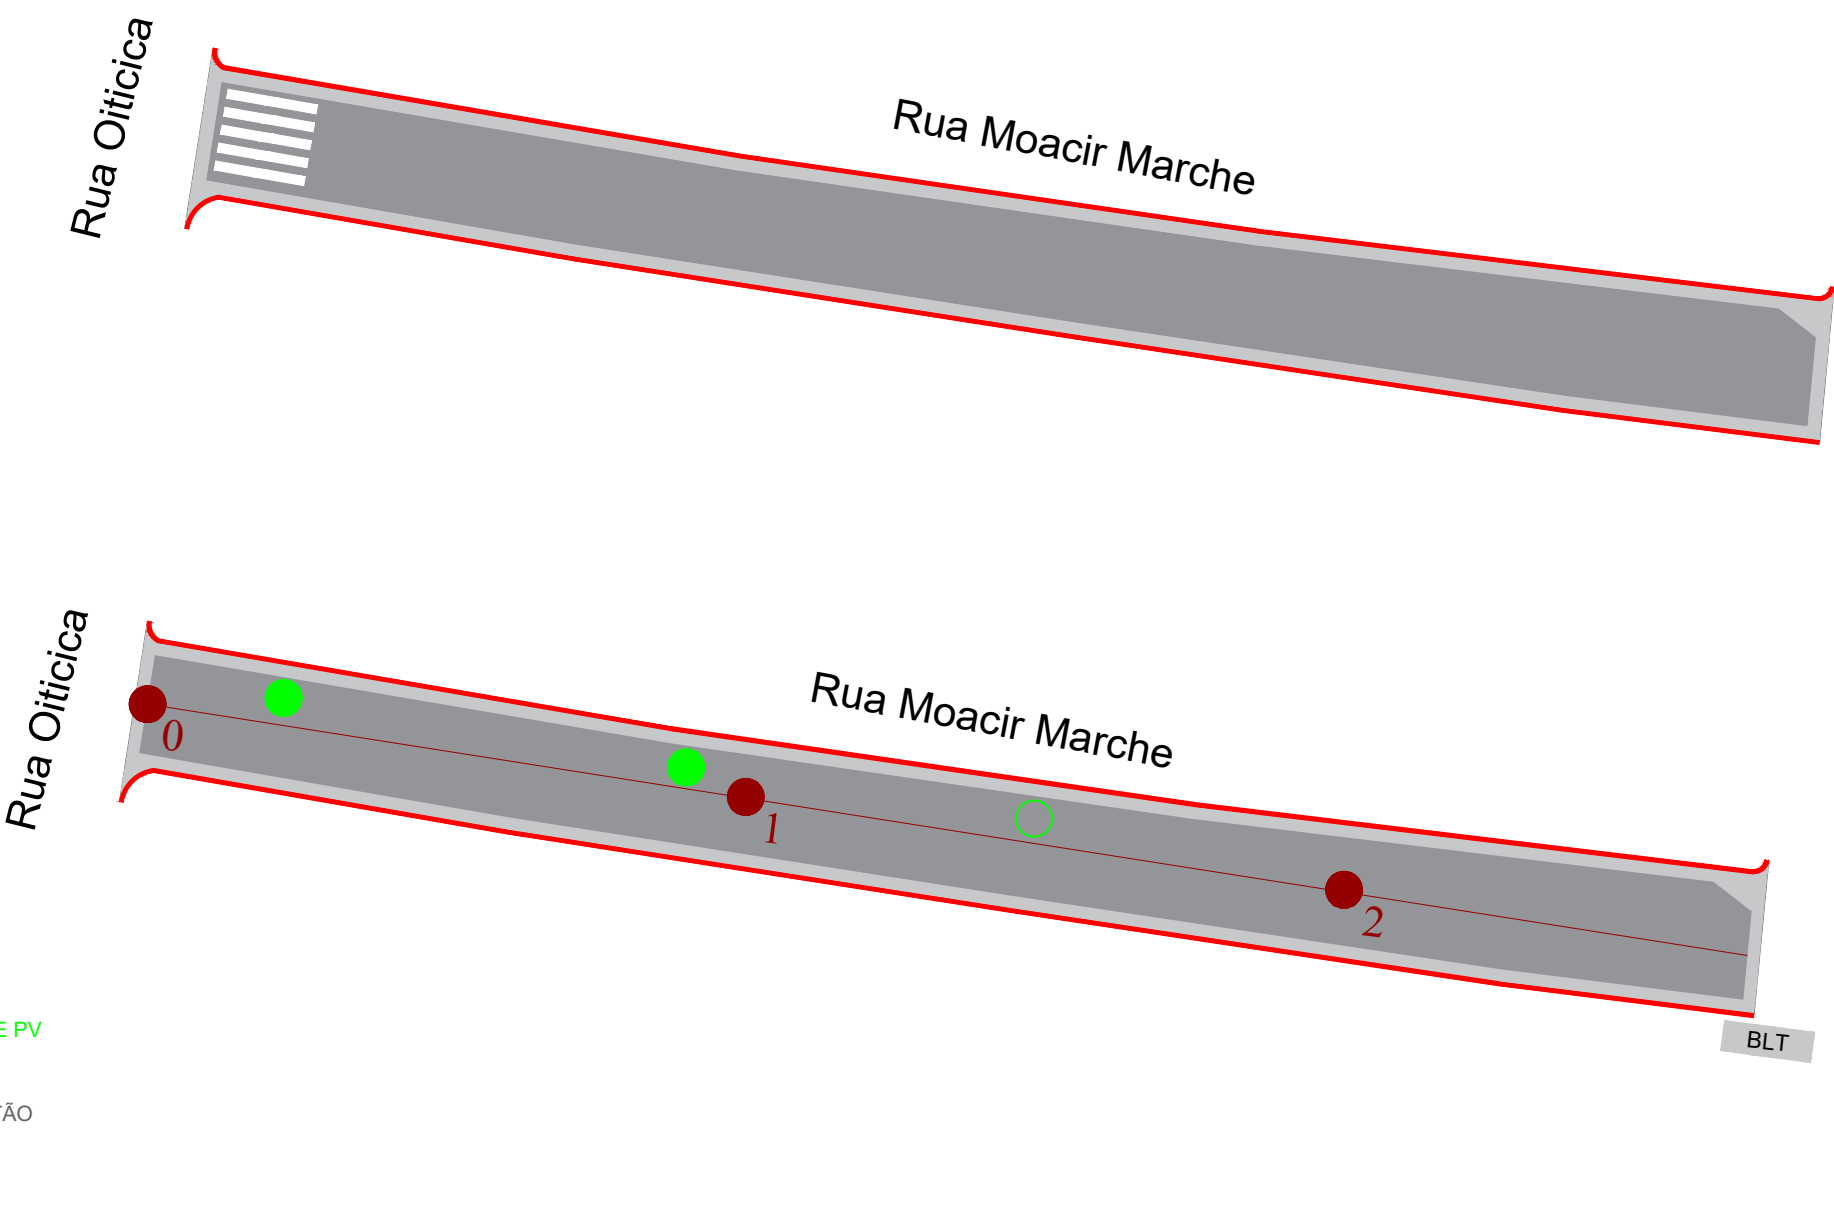


Informações Recapeamento
Local: Rua Moacir Marche
Extensão: 53,49 m
Largura média: 3,5 m
Área Média: 187,21 m²
Levantamento de PV: 3 unid

Informações de sinalização
Área de Faixa de Pedestre: 4,5 m²

OBSERVAÇÕES

1) AS ESTACAS ESTÃO EM UM ESPAÇAMENTO DE 20 METROS

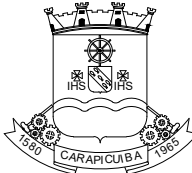PLANTA DE SITUAÇÃO:	ARTICULAÇÃO DAS FOLHAS		ESTA FOLHA É PROPRIEDADE DA PMC PREFEITURA MUNICIPAL DE CARAPICUIBA E SEU CONTEÚDO NÃO PODE SER COPIADO OU REVELADO A TERCEIROS. A LIBERAÇÃO OU A APROVAÇÃO DESTES DOCU- MENTO NÃO EXIME A DETALHISTA DE SUA RESPONSABILIDADE SOBRE O MESMO.	<div><div></div><div>MUNICÍPIO DE CARAPICUÍBA</div></div>				
				ENDEREÇO: RUA MOACIR MARCHE				
RESPONSÁVEL TÉCNICO: Fernando Perreira Lima	SIGLA	VERIFICAÇÃO	APROVAÇÃO:	PROJETO BÁSICO DE RECAPEAMENTO E SINALIZAÇÃO				
Engenheiro Civil				ESCALA: INDICADA	CÓDIGO:		FOLHA: 01/01	REVISÃO: 00
CREA-SP: 5070695464-SP								
MATRÍCULA: 53.469								
DESENHISTA: Caroline O S Silva								