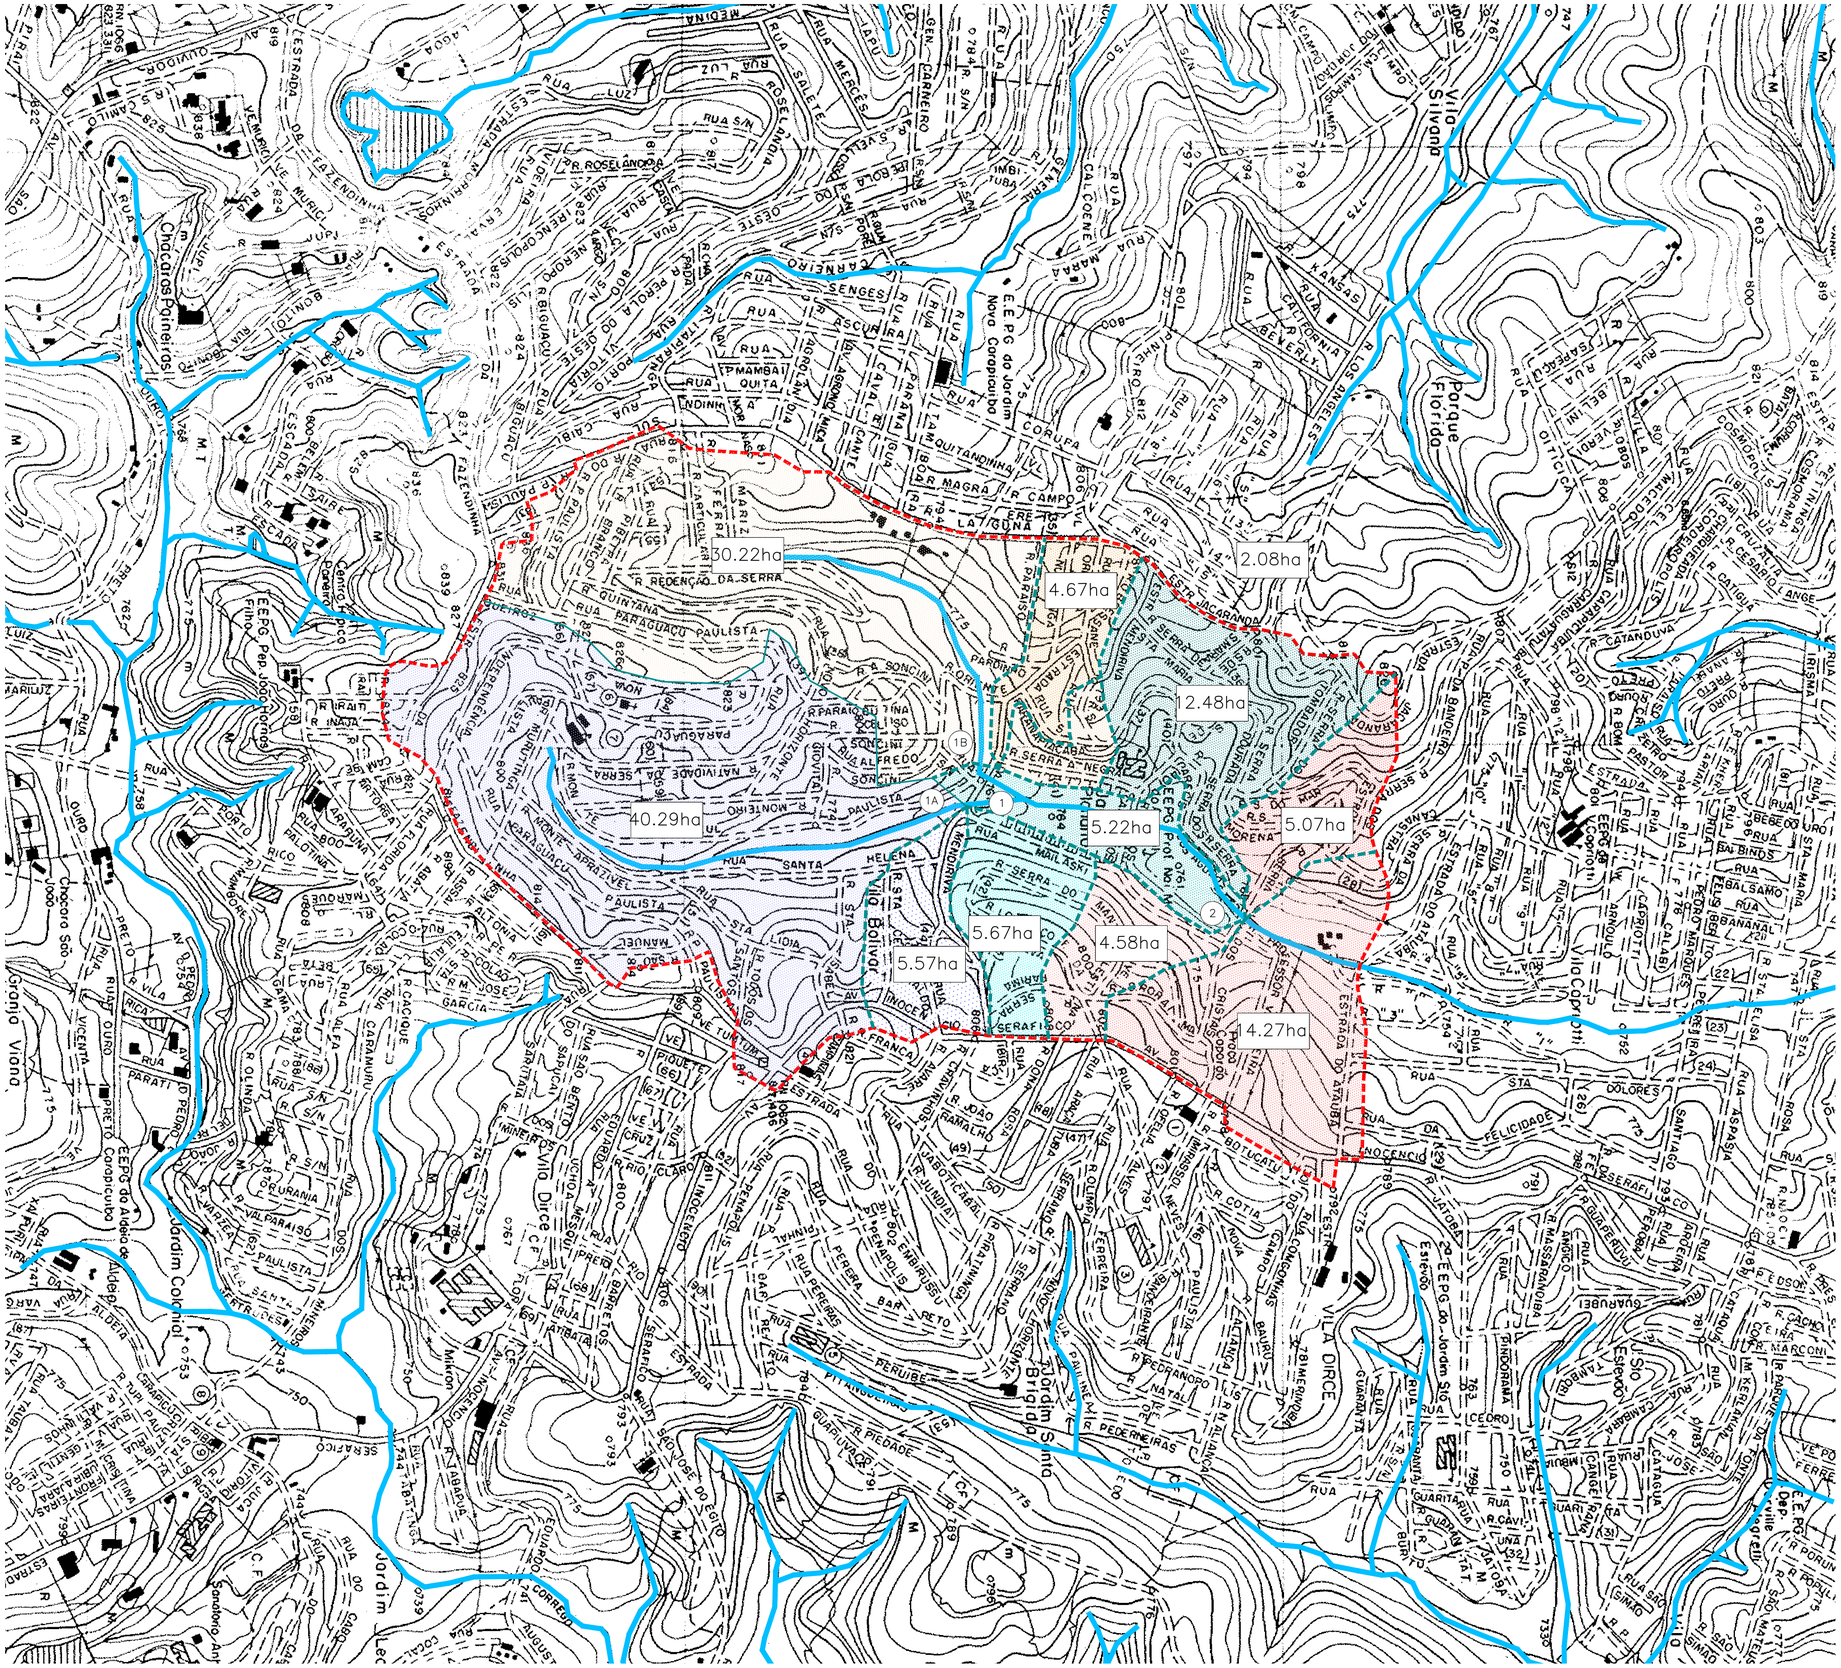

LEGENDA E CONVENÇÕES:

- DELIMITAÇÃO DE BACIA
- DELIMITAÇÃO DE SUB-BACIA

NOTAS:

1- COTAS, MEDIDAS E DIMENSÕES EM METRO, EXCETO INDICAÇÃO CONTRÁRIA.

REVISÃO	DATA	NATUREZA	EXEC.	VERIF.	APROV.
A00	17/04/24	EMISSÃO INICIAL			

PREFEITURA DO MUNICÍPIO DE CARAPICUÍBA

ASSUNTO: ELABORAÇÃO DE PROJETOS DE PAVIMENTAÇÃO, DRENAGEM E RECUPERAÇÃO DE EROSÃO

TÍTULO: PROJETO BÁSICO DE DRENAGEM
PLANTA DE BACIA

LOCAL: PARQUE PLANALTO

BAIRRO: JARDIM PLANALTO

TRECHO: RUA MONTE AZUL PAULISTA E RUA SERRA DOS CRISTAIS

AUTOR: KF2 engenharia e consultoria

DES006
REV.A00

RESP. TÉCNICO: FAUSTO BATISTA	CREA: 068.252.564-2	ART:	
Nº PROCESSO:	ESCALA: 1:5000	DATA: ABR/2024	FOLHA: 05/06
Nº CONTRATO:	ARQUIVO DIGITAL: 23040-001-DREBA-DES006		
PROJETISTA: JTY			
DESENHISTA: GCS			
VERIFICAÇÃO: JTY			
APROVAÇÃO: JTY			
RESP. TÉCNICO: FAUSTO BATISTA			

ESTE DESENHO É PROPRIEDADE DA PREFEITURA DO MUNICÍPIO DE CARAPICUÍBA E SEU CONTEÚDO NÃO PODERÁ SER COPIADO E/OU REPRODUZIDO SEM PRÉVIA AUTORIZAÇÃO DESTA. O USUÁRIO DEVERÁ VERIFICAR E É RESPONSÁVEL POR QUAISQUER DIMENSÕES, ANTES DE QUALQUER APLICAÇÃO E APROVAÇÃO DESTE DOCUMENTO NO CASO DE DÚVIDA OU INCOMPATIBILIDADE SOBRE O MESMO.

C00_PA_DES_23040-001-DREBA-DES006-A00_Planalto.dwg