


COD. PR. DES. 23040-002-DES001-DES002.dwg

ESTACA	0	1	2	3	4	5	6	7	8	9	10
TERRENO	99,34	99,32	99,10	99,00	98,84	98,80	98,85	98,75			
PROJETO	99,350	99,750	100,112	100,260	100,350	100,394	100,325	100,232	100,334	100,467	

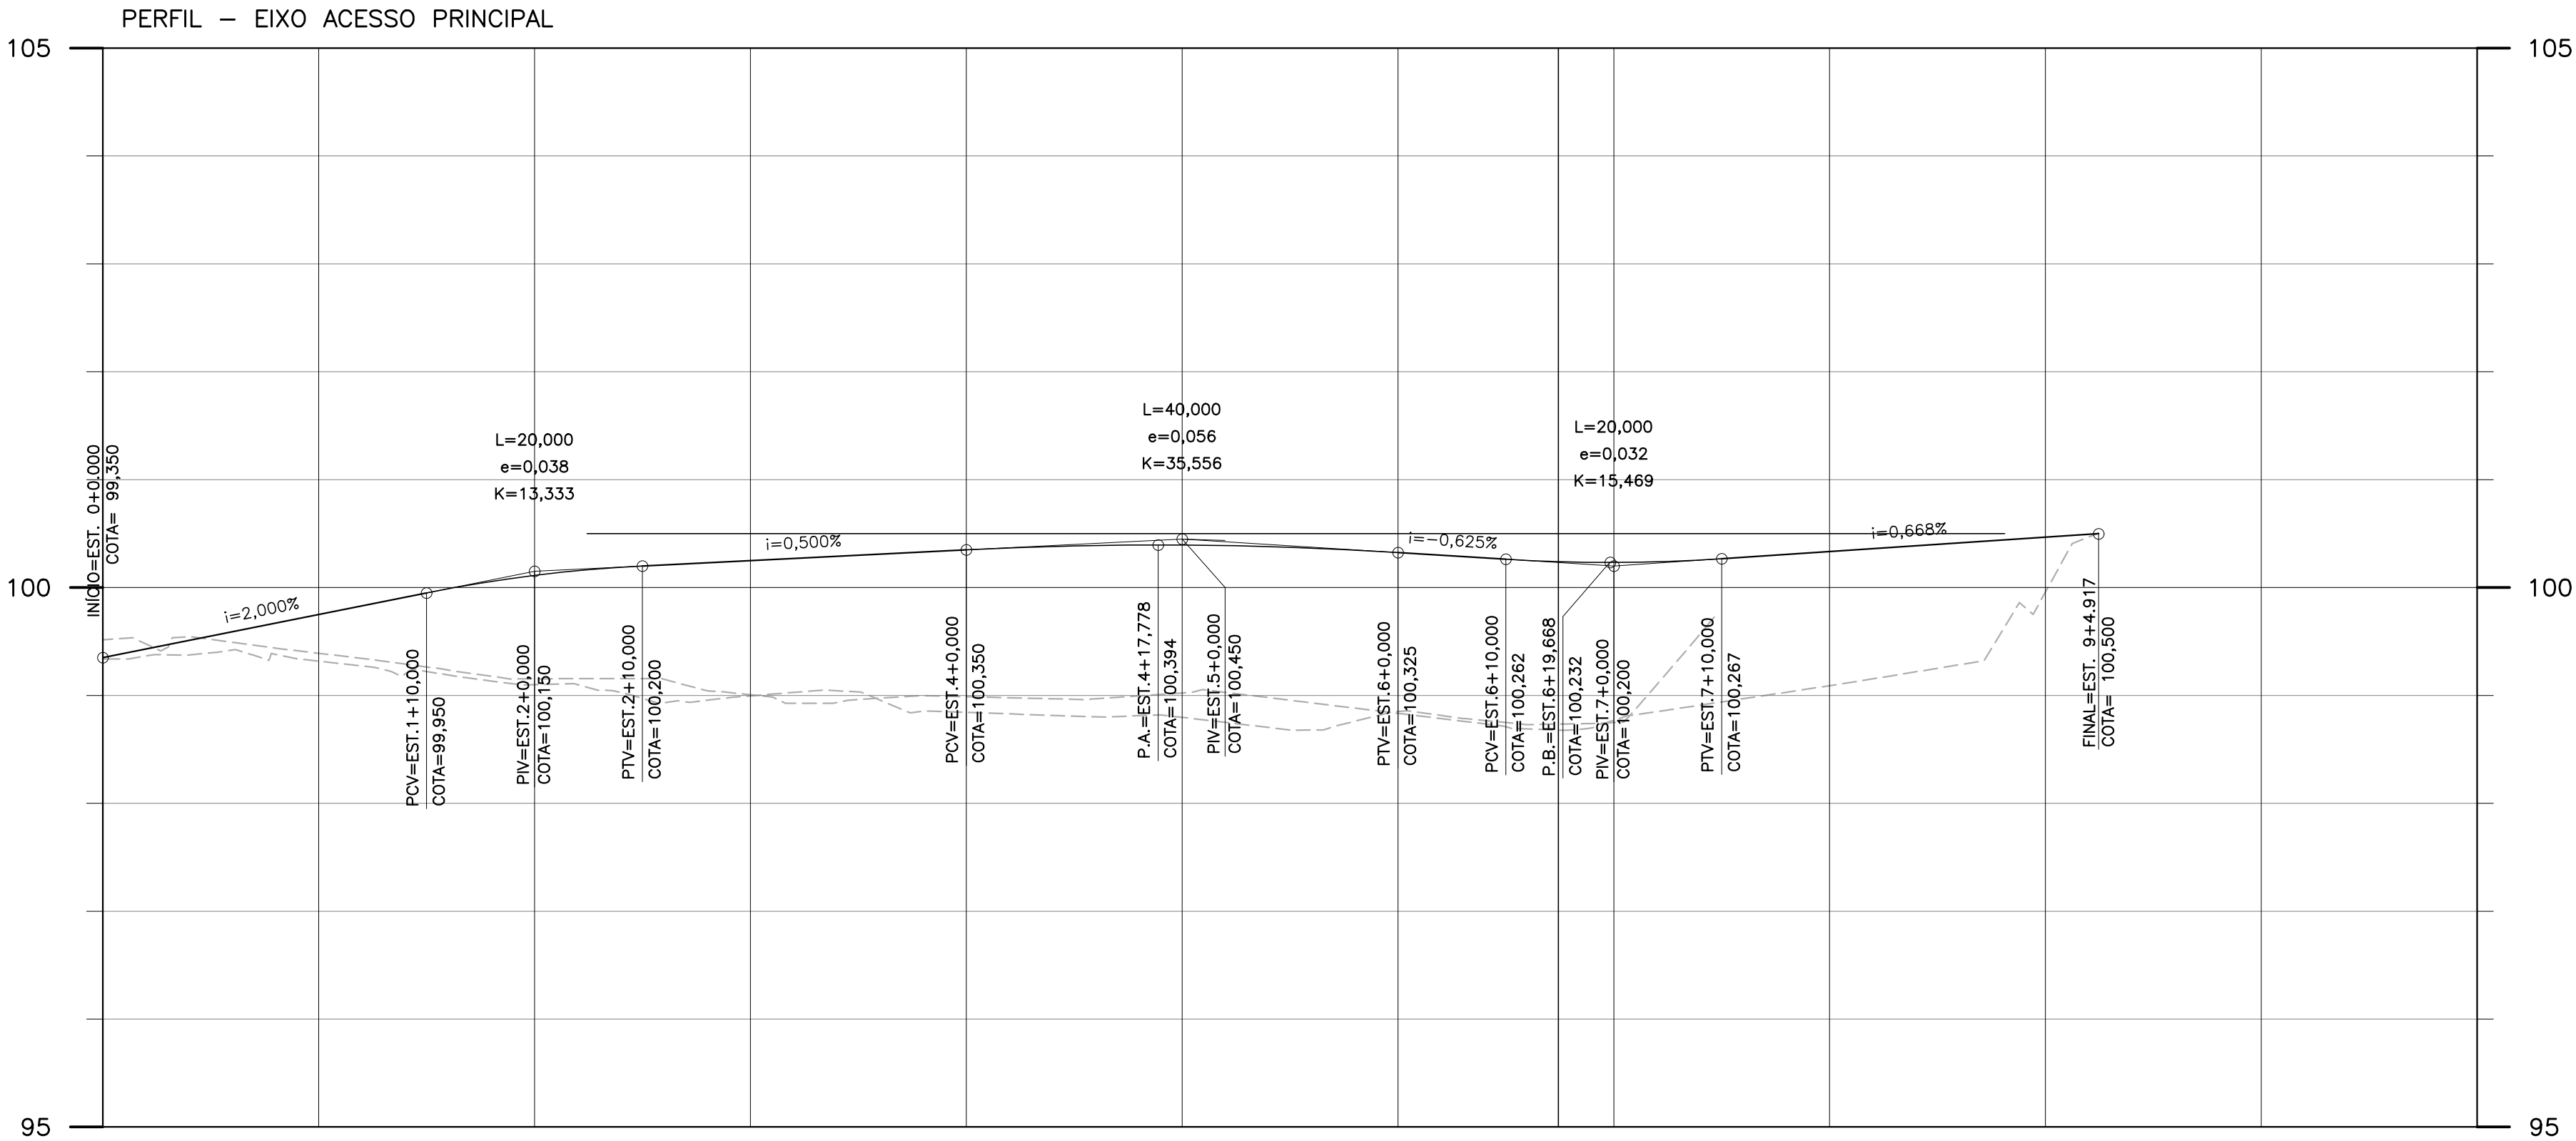

LEGENDA E CONVENÇÕES:

- TERRENO NATURAL
———— GREIDE PROJETADO
i = 0,000% DECLIVIDADE PROJETADA

i % = DECLIVIDADE
PCV – PONTO DE CURVA VERTICAL
PIV – PONTO DE INTERSEÇÃO VERTICAL
PTV – PONTO DE TANGENTE VERTICAL

NOTAS:
1- COTAS, MEDIDAS E DIMENSÕES EM METRO, EXCETO INDICAÇÃO CONTRÁRIA.

A00	07/03/24	EMISSÃO INICIAL			
REVISÃO	DATA	NATUREZA	EXEC.	VERIF.	APROV.

PREFEITURA DO MUNICÍPIO DE CARAPICUÍBA

ASSUNTO: ELABORAÇÃO DE PROJETOS DE PAVIMENTAÇÃO, DRENAGEM E RECUPERAÇÃO DE EROSÃO

TÍTULO: PROJETO BÁSICO DE GEOMETRIA
PERFIL – ACESSO PRINCIPAL

LOCAL: ACESSOS E ESTACIONAMENTOS – PARQUE PLANALTO

BAIRRO: JARDIM PLANALTO

TRECHO:

AUTOR:



DES002
REV.A00

RESP. TÉCNICO: FAUSTO BATISTA CREA: 068.252.564-2 ART:

Nº PROCESSO: ESCALA: H=1:500 V=1:50 DATA: MAR/2024 FOLHA:
Nº CONTRATO: ARQUIVO DIGITAL: 23040-001-GEMBA-DES002 02/04

PROJETISTA: JTY
DESENHISTA: GCS
VERIFICAÇÃO: JTY
APROVAÇÃO: JTY
RESP. TÉCNICO: FAUSTO BATISTA

ESTE PROJETO É PROPRIEDADE DA PREFEITURA DO MUNICÍPIO DE CARAPICUÍBA E SEU CONTEÚDO NÃO PODE SER COPIADO OU REPRODUZIDO SEM A AUTORIZAÇÃO E APROVAÇÃO DESTE DOCUMENTO NÃO EMITIR A RESPONSABILIDADE SOBRE O MESMO.