



PRODUCED BY AN AUTODESK EDUCATIONAL PRODUCT

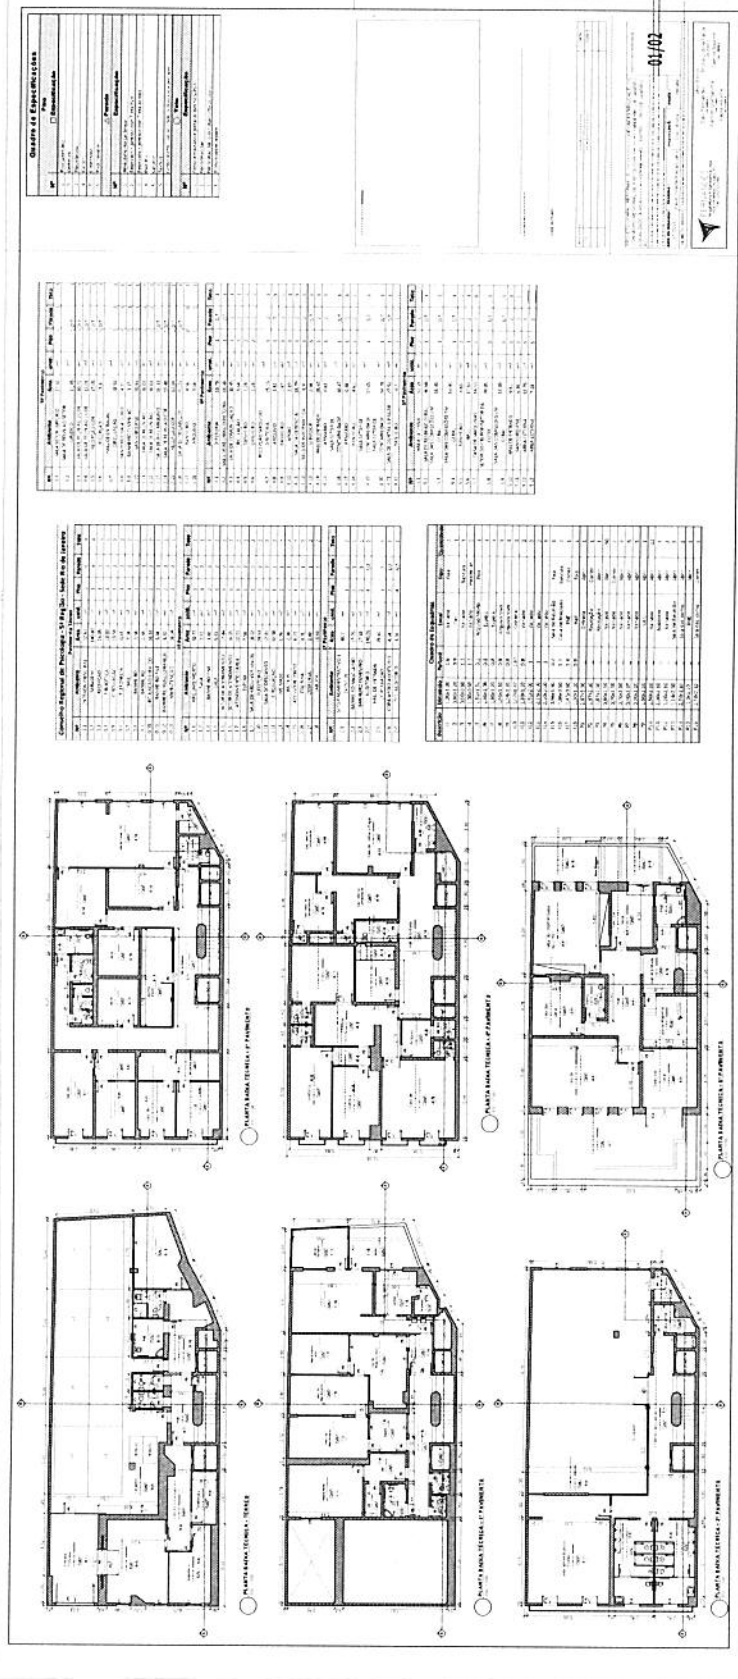


PRODUCED BY AN AUTODESK EDUCATIONAL PRODUCT



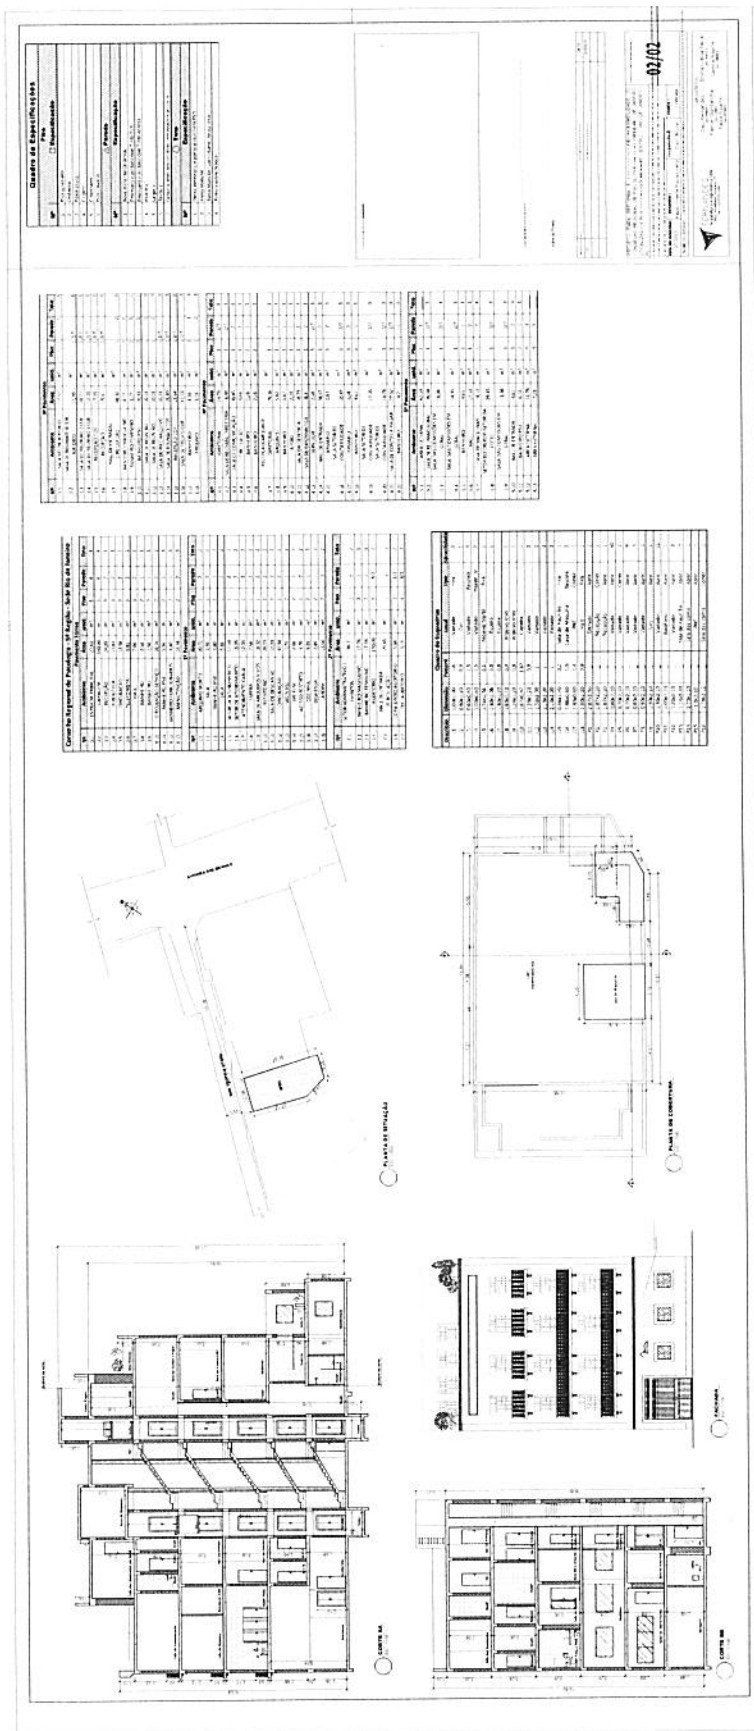



PRODUCED BY AN AUTODESK EDUCATIONAL PRODUCT

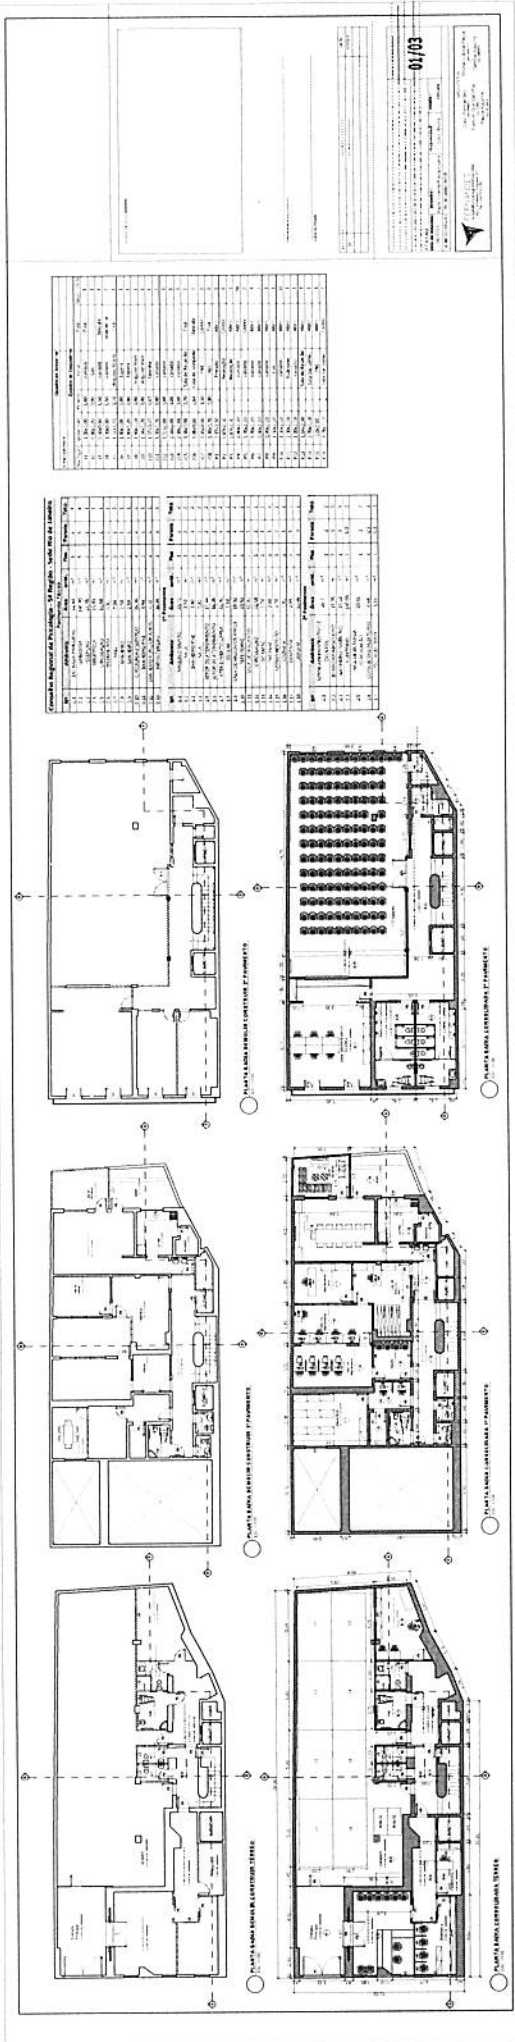


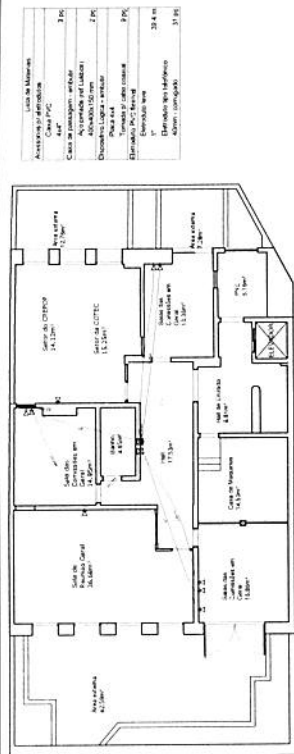

PLANTA BAIXA - 5º Pav
ESC. 1/100

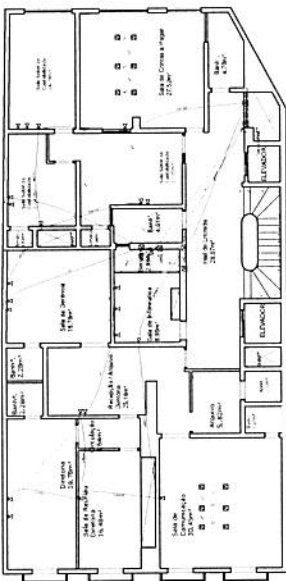

PLANTA BAIXA - 4º Pav
ESC. 1/100

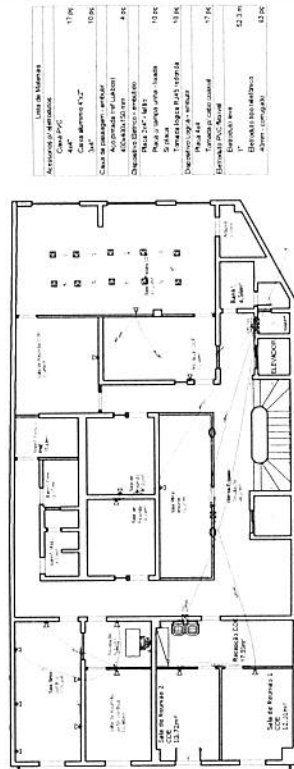

PLANTA BAIXA - 3º PAV
ESC 1/100

Legenda das indicações





DATA		

PROJETO	ANALISADO	APROVADO	REPROVADO	SITUAÇÃO



ARQUITECTOS




Davi Fernandes
Arquiteto
Rua Lúcio Piva

Ramon Quintanilha
Arquiteto
Camila Aquino

Paula Aquino
Arquiteto
Rua Lúcio Piva

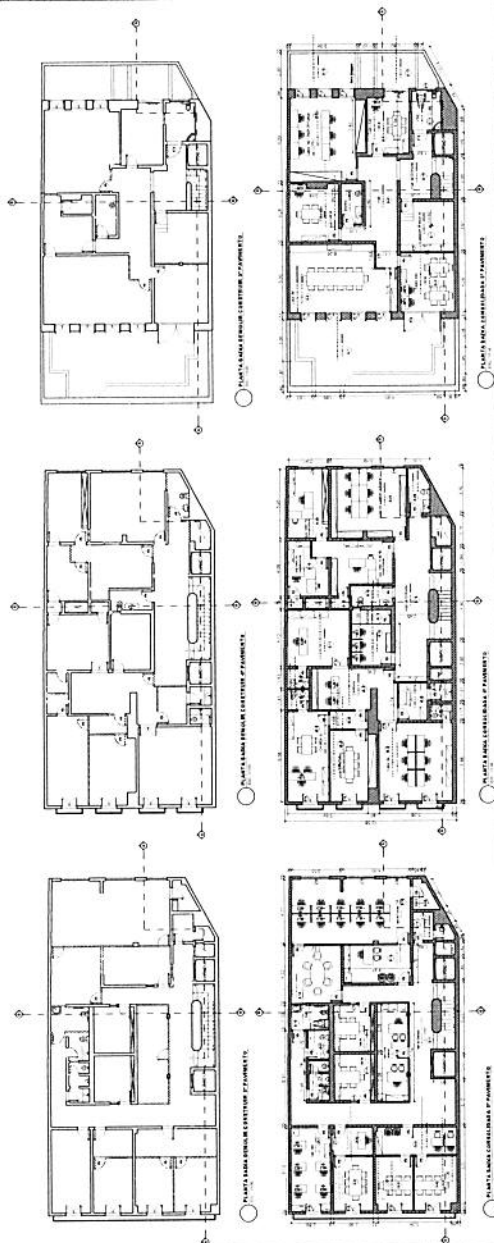[illegible][illegible]

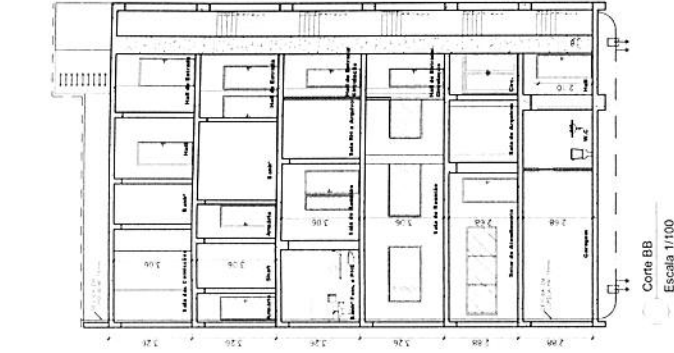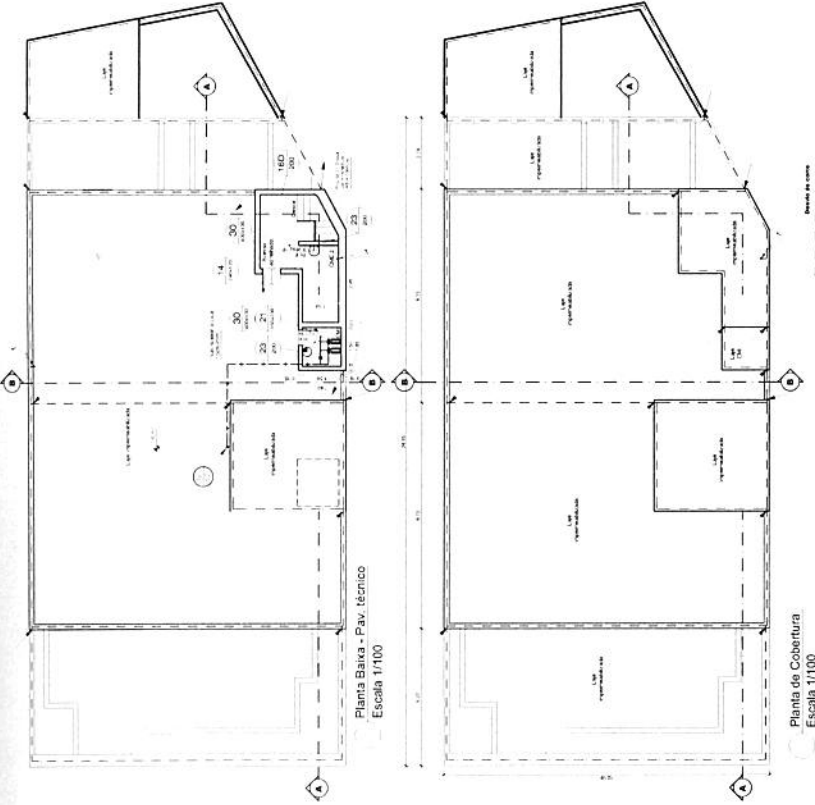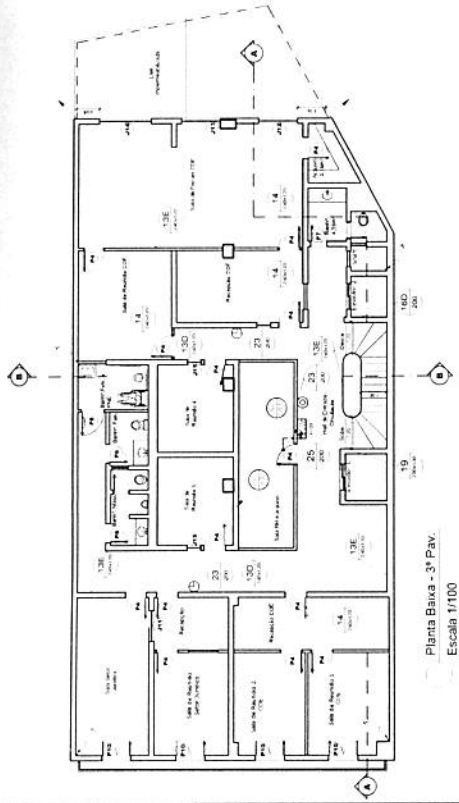

PROJETO DE SEGURANÇA CONTRA INCÊNDIO E PÂNICO
DE ADEQUAÇÃO DE UMA EDIFICAÇÃO ANTERIOR AO COSQIP
SITUADA À RUA TEÓFILO OTONI, Nº 93 E 93A, CENTRO,
RIO DE JANEIRO - RJ

INDICADA
02/03
SETEMBRO 2015
PLANTAS BAIXAS E CORTES


PROJETO DE SEGURANÇA CONTRA INCÊNDIO E PÂNICO
DE ADEQUAÇÃO DE UMA EDIFICAÇÃO ANTERIOR AO COSQIP
SITUADA À RUA TEÓFILO OTONI, Nº 93 E 93A, CENTRO,
RIO DE JANEIRO - RJ

D.G.S.T




Planta de Cobertura
Escala 1/100

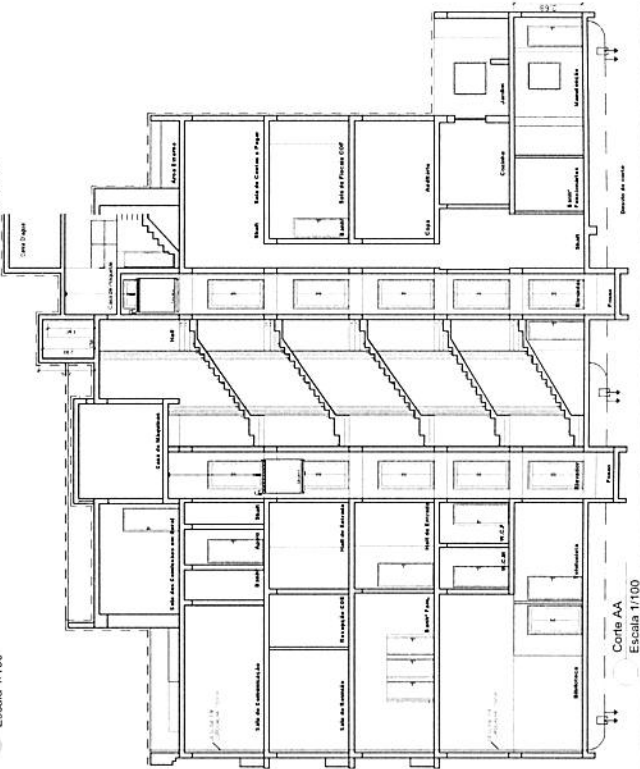


Planta Baixa - 4º Pav.
Escala 1/100

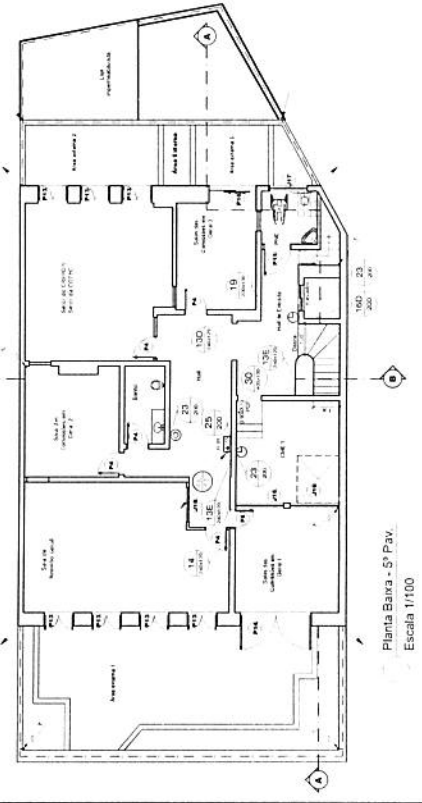

Planta Baixa - 5º Pav.
Escala 1/100

Quadro de Especificações			
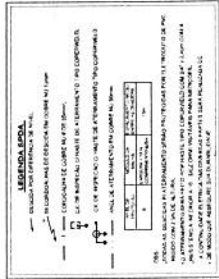

PROJETO DE SEGURANÇA CONTRA INCÊNDIO E PÂNICO
DE ADEQUAÇÃO DE UMA EDIFICAÇÃO ANTERIOR AO COSCIP
SITUADA À RUA TEÓFILO OTONI, Nº 93 E 93A CENTRO,
RIO DE JANEIRO - RJ

INDICADA 01/03 SITUATION E PLANTAS BAIAS


INDICADA 01/03 SITUATION E PLANTAS BAIAS

D.G.S.T


GEDRAW PROJETOS E INSTALAÇÕES LTDA




PROJETO DE SEGURANÇA CONTRA INCÊNDIO E PÂNICO

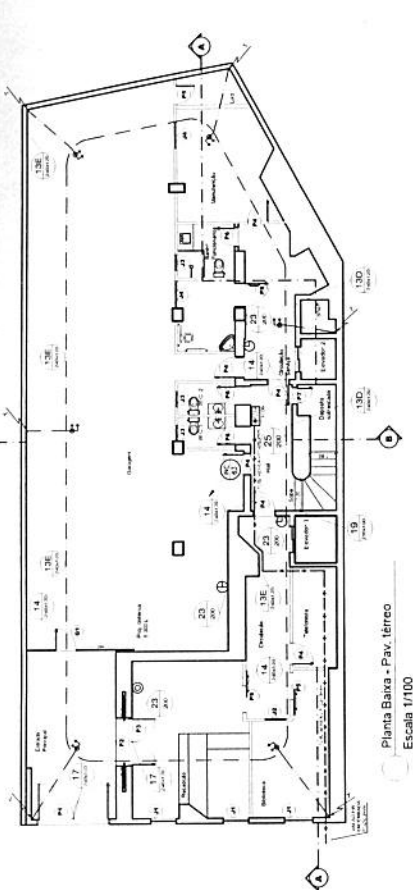

Planta Baixa - Pav. térreo

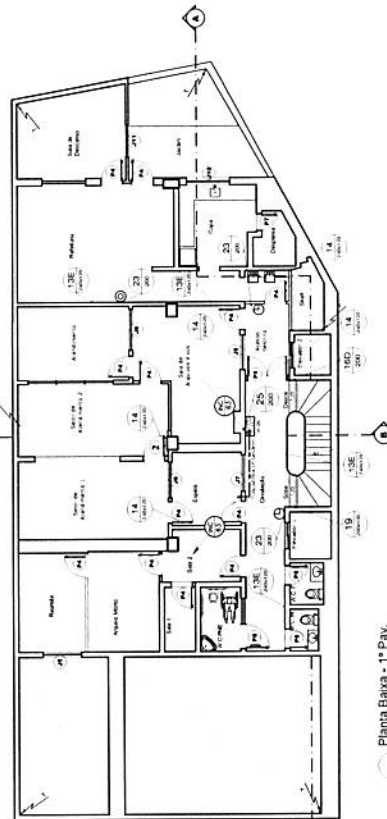


Planta Baixa - 1º Pav.

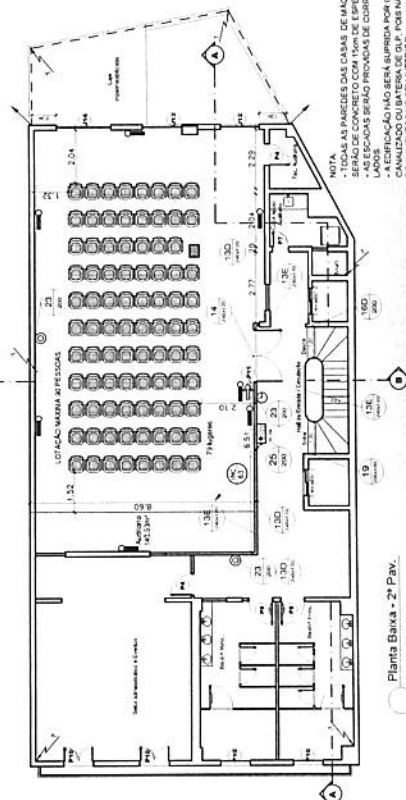


Planta Baixa - 2º Pav.

QUADRO RESUMO SINALIZAÇÃO DE EMERGÊNCIA													
1		LOCALIZAÇÃO DE SINAL											

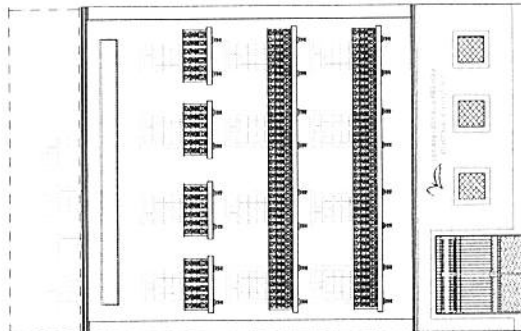

Fachada
Esc.: 1/100

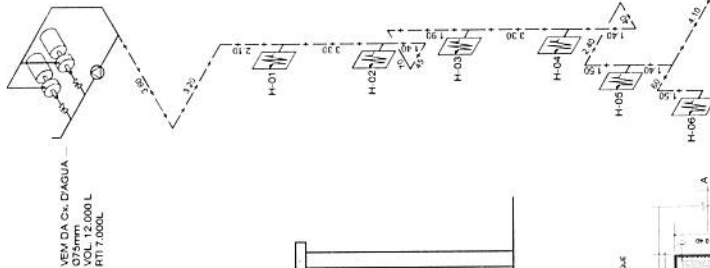

D.G.S.T

GEDRAW PROJETOS E INSTALAÇÕES LTDA


Projeto de Segurança Contra Incêndio e Pânico
de Adequação de uma Edificação Anterior ao COSCIP
Situada à Rua Teófilo Otoni, Nº 93 e 93A, Centro,
Rio de Janeiro - RJ

INDICADA
03/03
FACHADA, ISOMÉTRICO E DETALHES
01
SETEMBRO 2015

PROJETO DE SEGURANÇA CONTRA INCÊNDIO E PÂNICO
DE ADEQUAÇÃO DE UMA EDIFICAÇÃO ANTERIOR AO COSCIP
SITUADA À RUA TEÓFILO OTONI, Nº 93 E 93A, CENTRO,
RIO DE JANEIRO - RJ

Corte da CMI
Esc.: 1/25


DET. DO HORIZONTAL DE RECALQUE

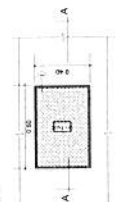


SEÇÃO AA





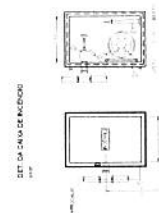



Esc.: 1/25

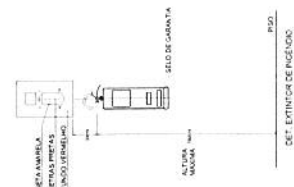


DET. EXTINTOR DE INCÊNDIO
Esc.: 1/25

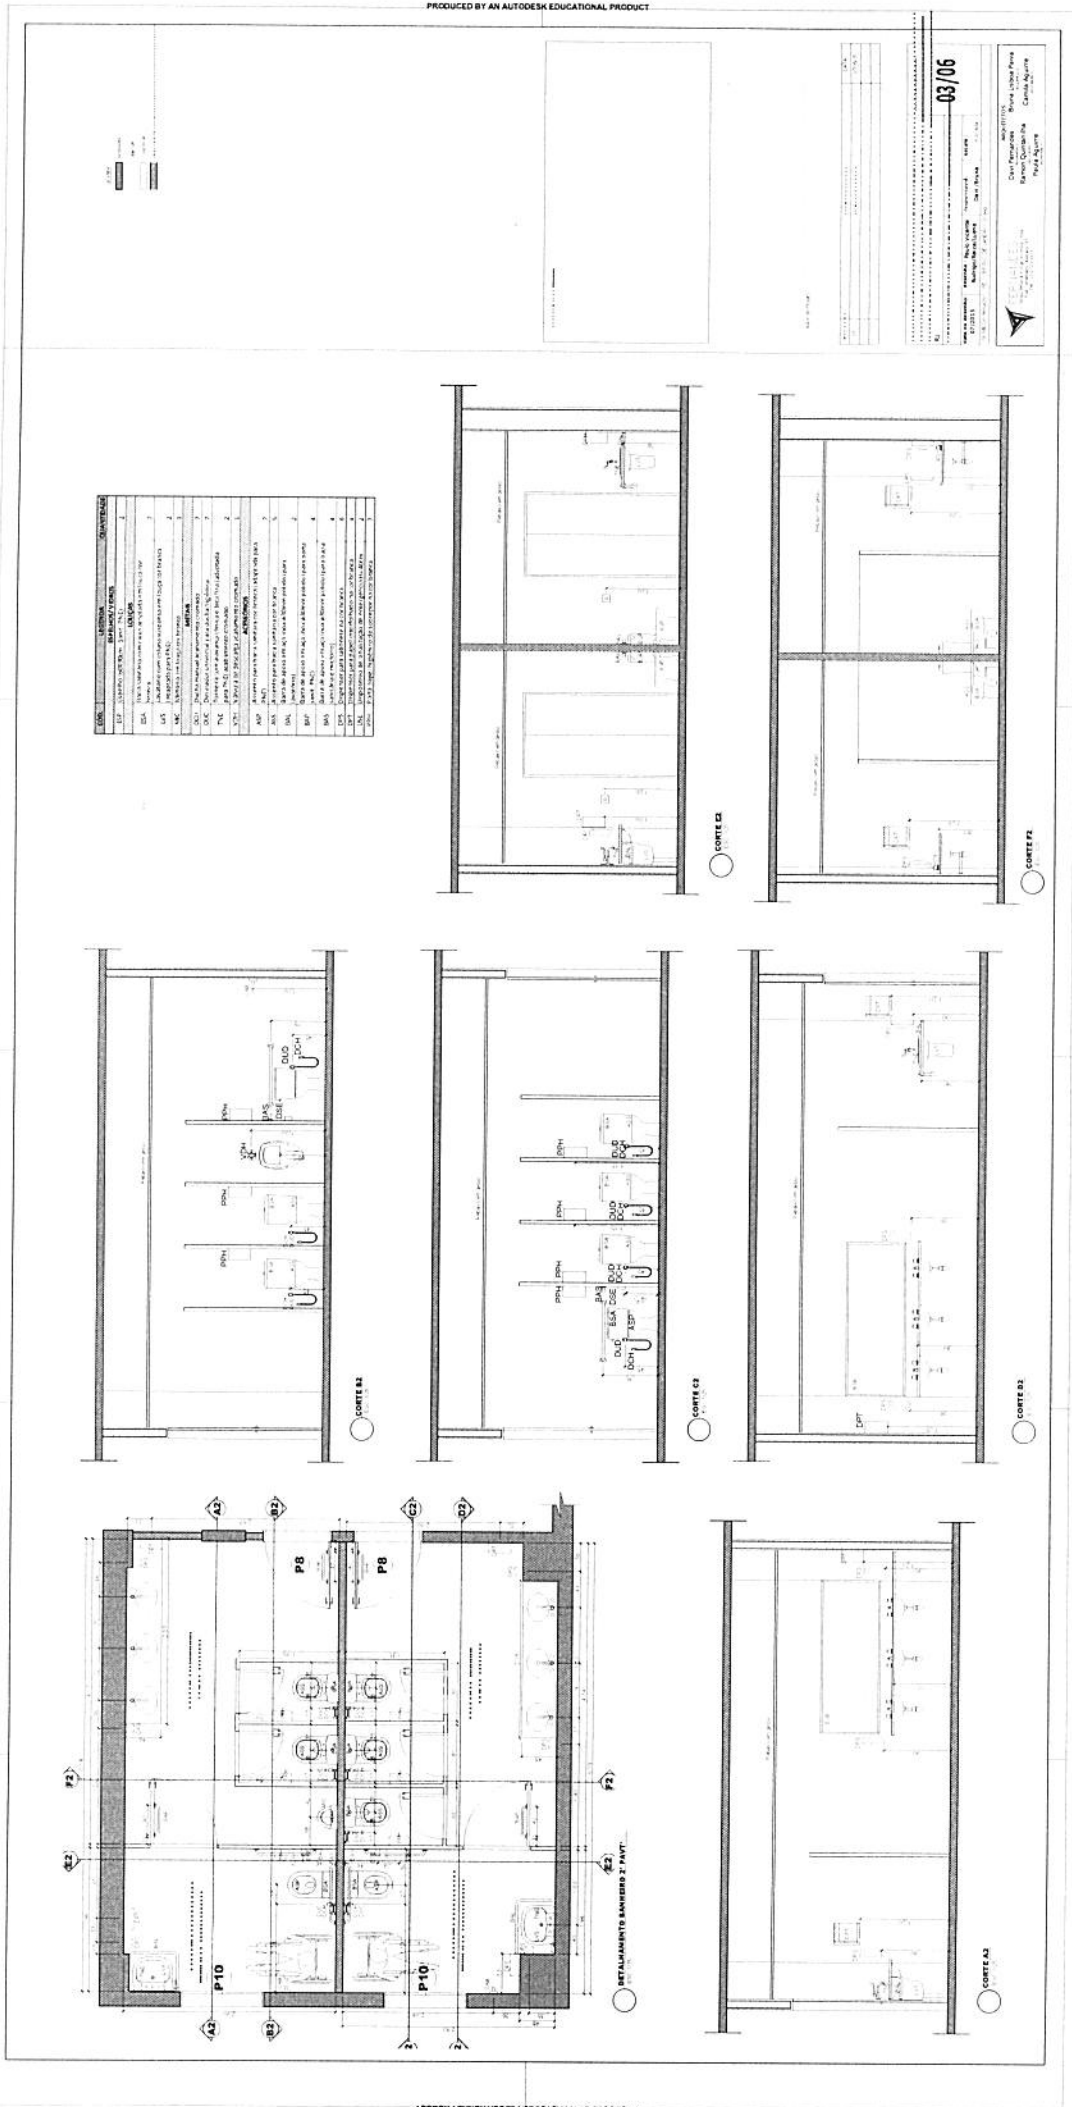


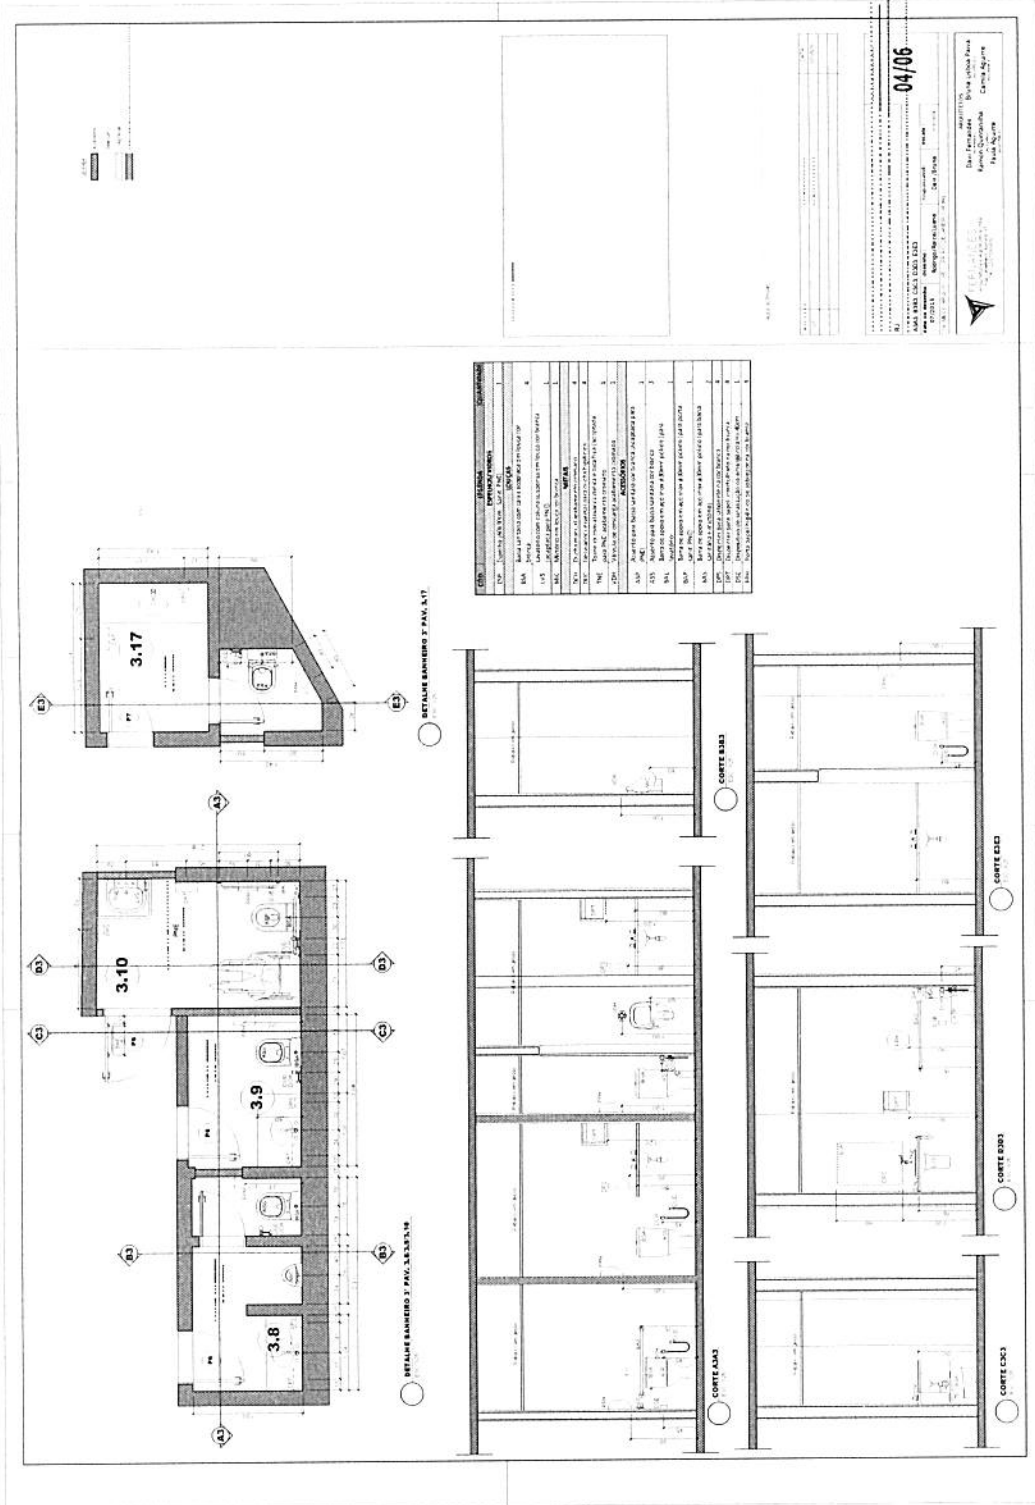

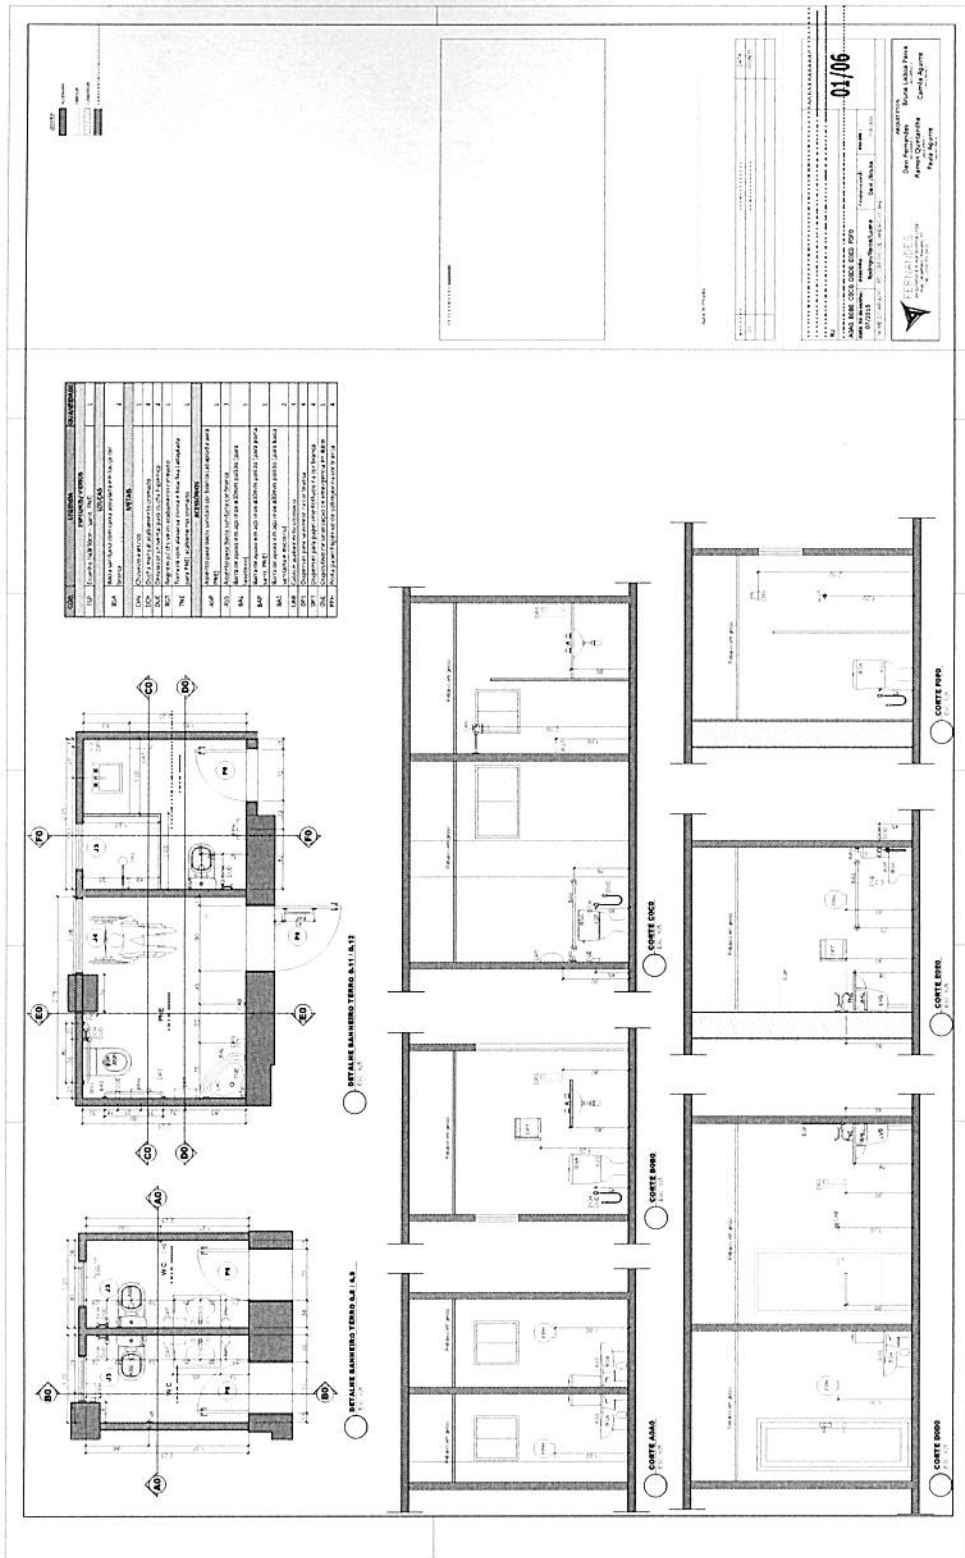

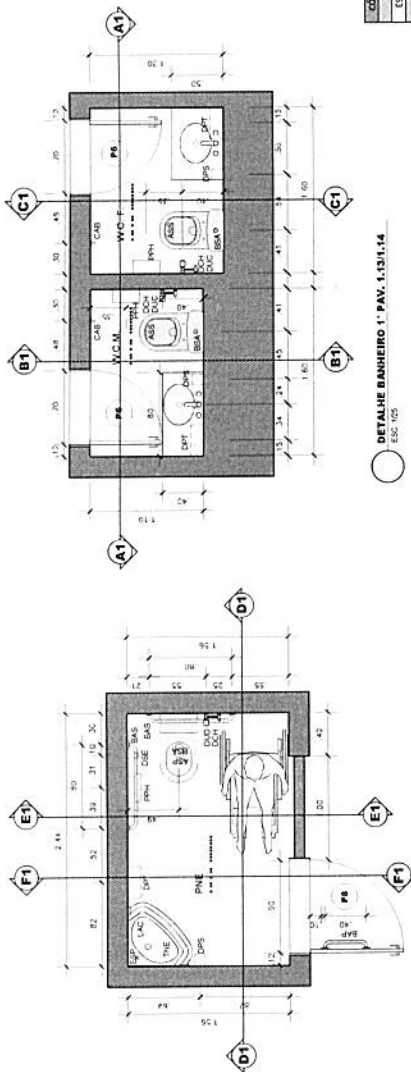

COD.	LEGENDA	QUANTIDADE
ESP	Forro 0,50x0,50m - Somente para banheiro	1
BSA	Bacia sanitária com caixa acoplada em louça cor branca	1
LAV	Lavatório com coluna suspensa de canto	1
DCH	Ducha manual acabamento cromado	1
DSC	Divisor de espaço para porta e janela	1
TNE	Para PNE acabamento cromado	1
ASP	Assento para bacia sanitária cor branco laje para PNE	1
AST	Assento para bacia sanitária cor branco	2
BAL	Barra de apoio em aço inox abom. polido (para sanit. PNE)	1
BAP	Barra de apoio em aço inox abom. polido (para bacia sanitária e mirror)	2
BAS	Barra de apoio em aço inox abom. polido (para bacia sanitária e mirror)	2
CAB	Cabide acabamento cromado	2

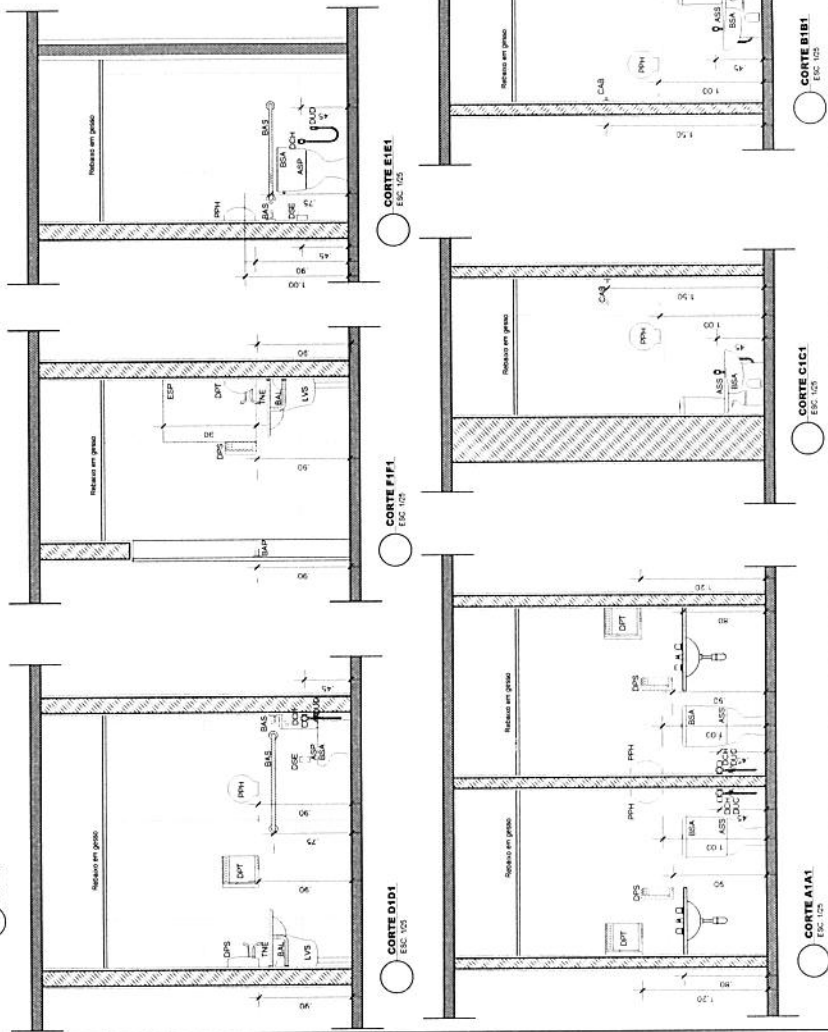


02/06

DATA	07/05/15
PROJETO	
REVISÃO	

ARQUITECTOS
Davi Fernandes
Bruna Lisboa Pava
Ramon Quintanilha
Paula Aguiar

FERNANDES
Assessoria e Engenharia Ltda

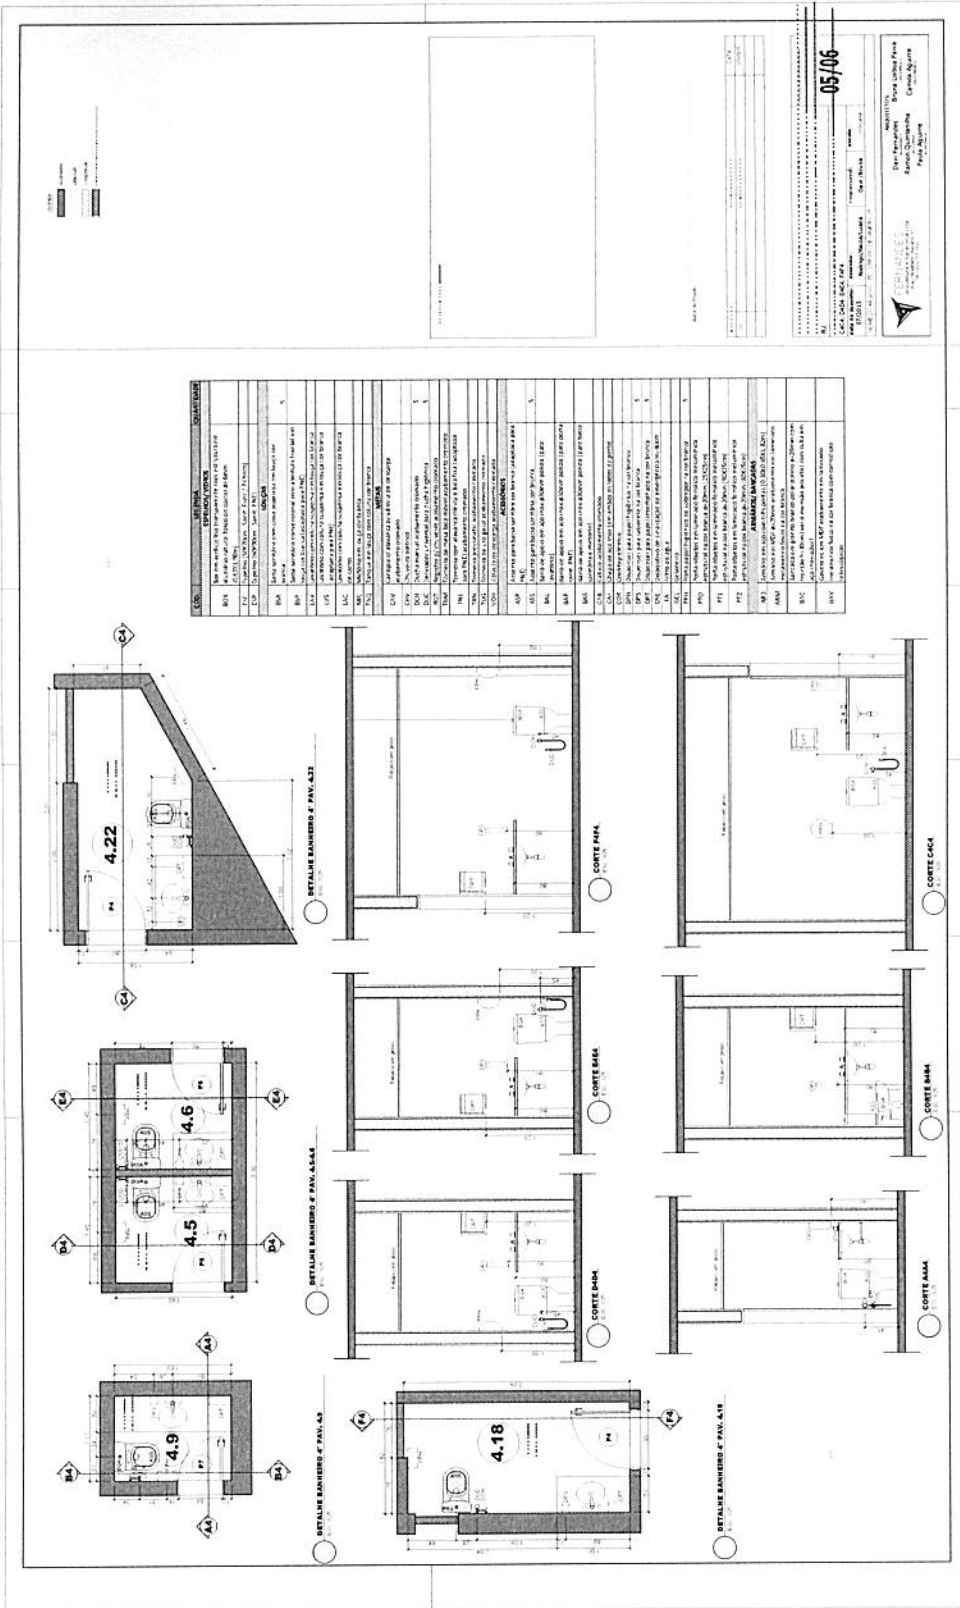



















[illegible]


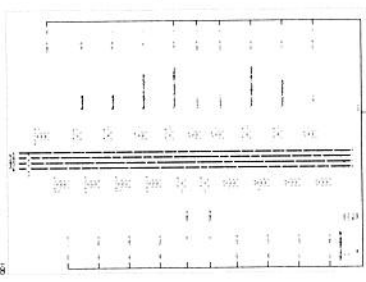


[illegible]

[illegible]



[illegible]

10




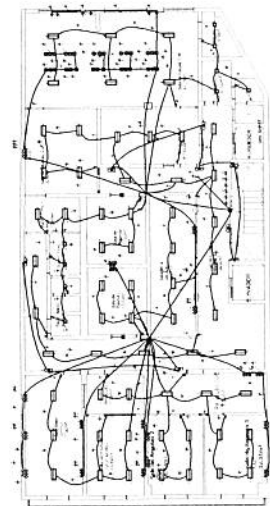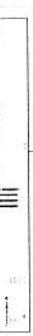[illegible]


PROJETO PARA REFORMA E ADEQUAÇÃO DE ACESSIBILIDADE DO

04/06




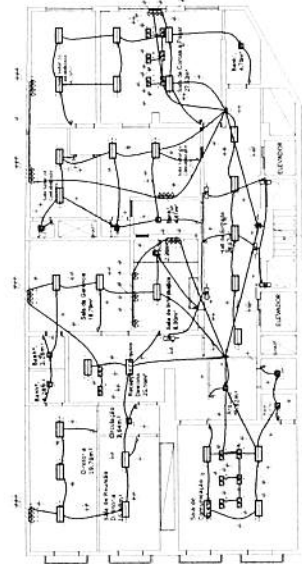[illegible][illegible]

PROJETO PARA REFORMA E ADEQUAÇÃO DE ACESSIBILIDADE DO CONSELHO REGIONAL DE PSICOLOGIA 3ª REGIÃO DE SÃO DE JANEIRO LOCALIZADO A RUA TEÓFILO OTONI Nº 44 - TULUCA - RIO DE JANEIRO - RJ

05/06

ARQUITECTOS

Dani Fernandes







LISTA DE MATERIAIS HIDRAULICOS
2º Pavimento


Legenda - ÁGUA

Legenda — ÁGUA

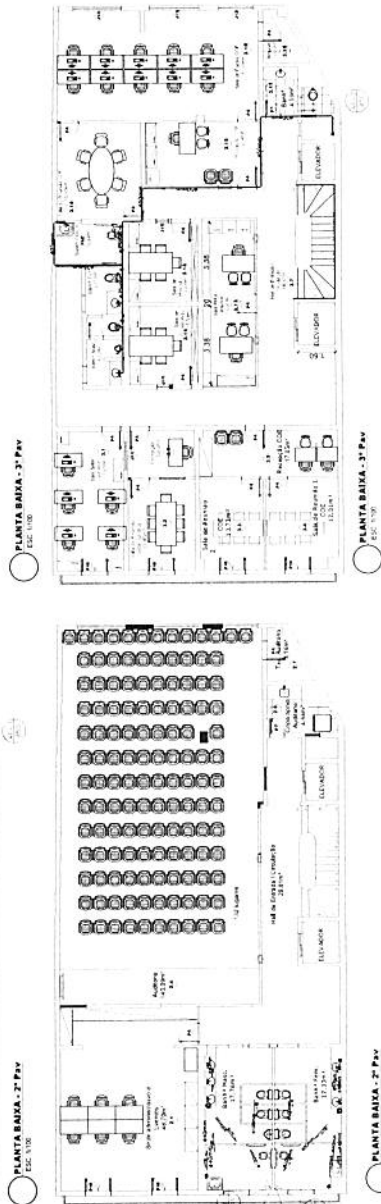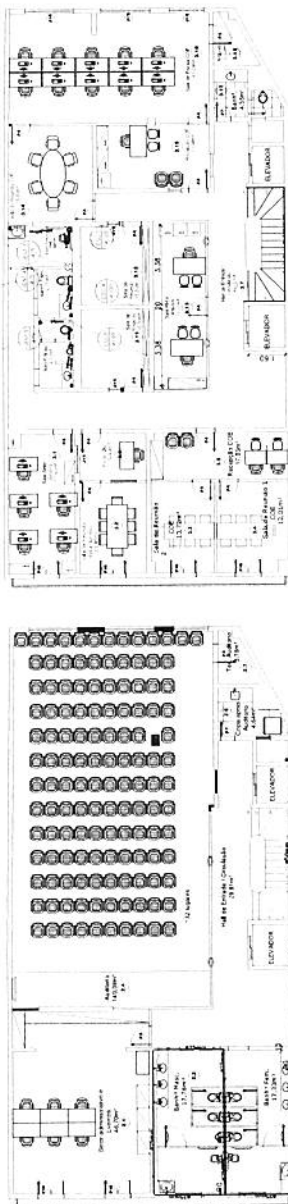





ARQUITECTOS

Diego Fernandes




