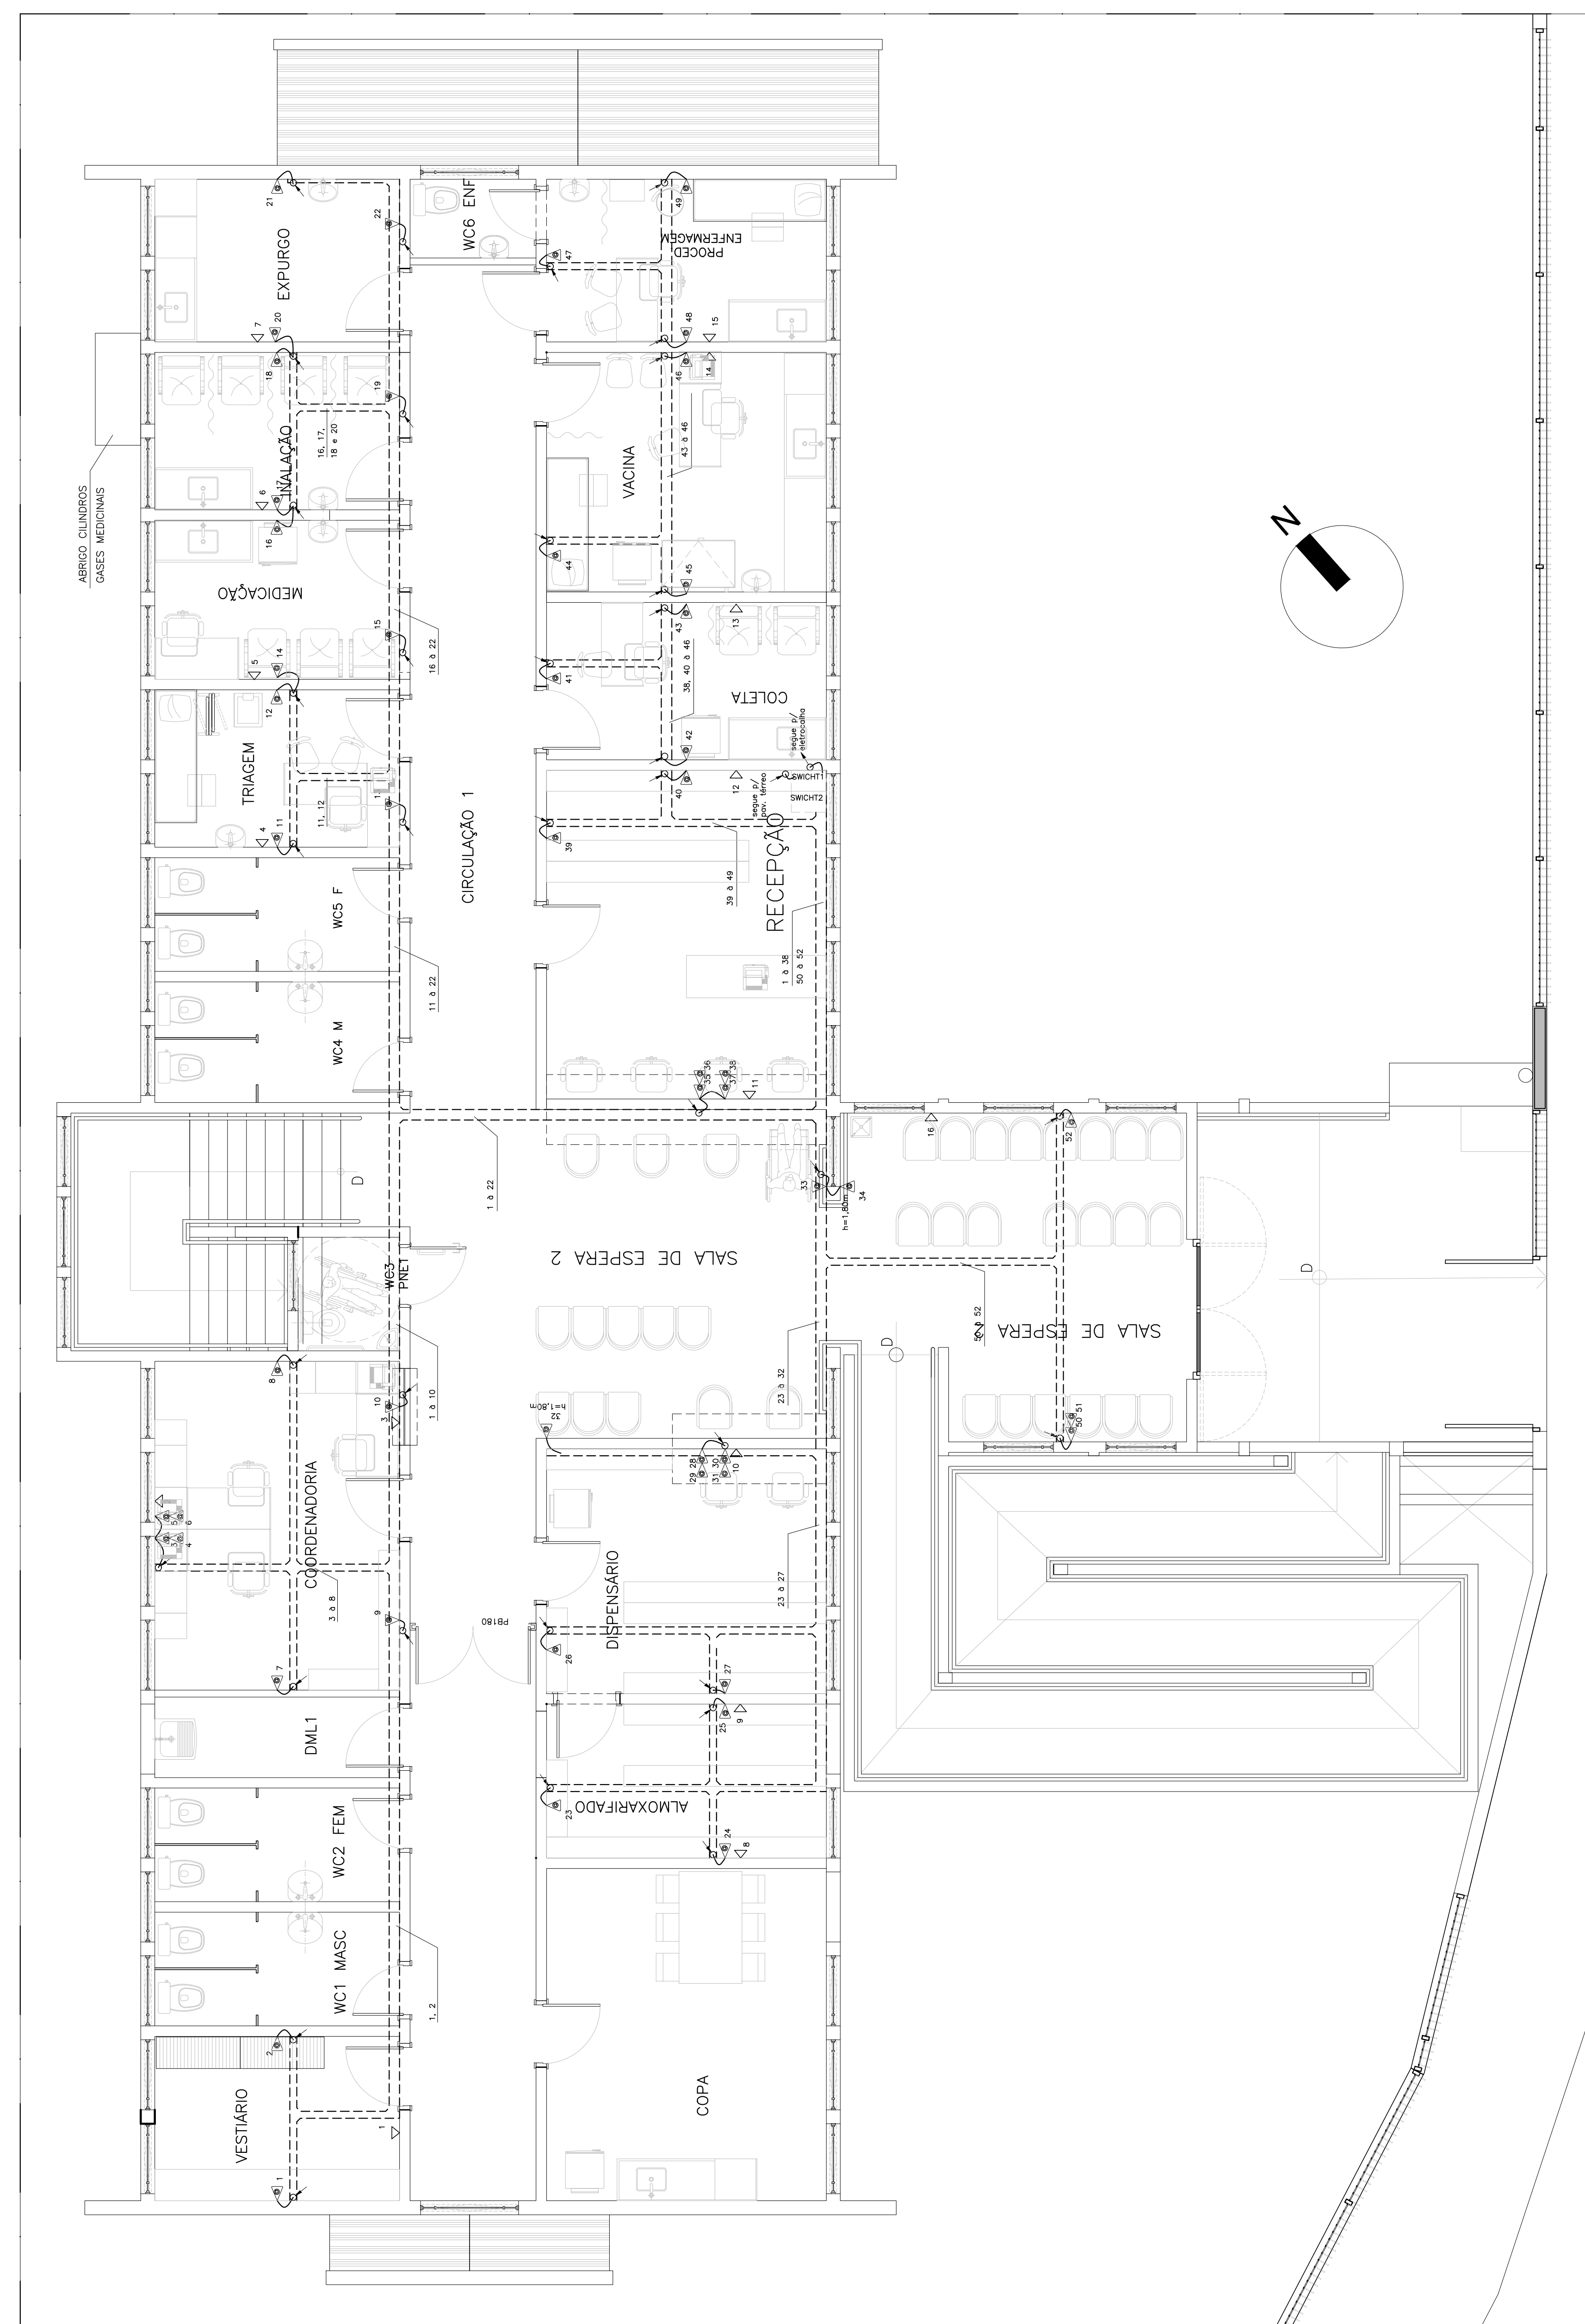
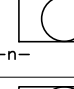
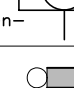
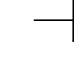

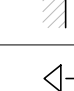

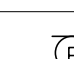
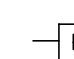
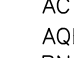


PLANTA PAV. TÉRREO  
INSTALAÇÕES DE DADOS E TELEFONIA  
ESC.: 1: 50



PLANTA PAV. SUPERIOR  
INSTALAÇÕES DE DADOS E TELEFONIA  
ESC.: 1: 50

## LEGENDA

○	INTERRUPTOR DE UMA SEÇÃO
9	INTERRUPTOR DE DUAS SEÇÕES
8	INTERRUPTOR DE TRÊS SEÇÕES
9	INTERRUPTOR PARALELO
	PONTO DE LUZ FLUORESCENTE NO TETO
	PONTO DE LUZ FLUORESCENTE NA PAREDE
	LUMINÁRIA DE EMERGÊNCIA
	→--TOMADA DE LUZ BAIXA (h = 0.45 m DO PISO ACABADO)
	→--TOMADA DE LUZ MÉDIA (h = 1.10 m DO PISO ACABADO)
	→--TOMADA DE LUZ ALTA (h = 2.00 m DO PISO ACABADO)
	→--TOMADA NO TETO PARA VENTILADOR
	→--TOMADA NO FORRO PARA BUFFET
	→--TOMADA NO TETO PARA COÍÇA
	QUADRO GERAL DE LUZ E FORÇA EMBUTIDO
	QUADRO TERMINAL DE LUZ E FORÇA EMBUTIDO
	CAIXA DE TELEFONES
	TELEFONIA – CAIXA DE SAÍDA (h = 0.45 m)
	→-- PONTO DE DADOS/INTERNET (h = 0.45m)
	→-- PONTO DUPLO DE DADOS/INTERNET (h = 0.45m)
	ELETRODUTO
	----- ELETRODUTO SOBRE FORRO
	--- --- ELETRODUTO (RÍGIDO) SOB PISO
	○ ELETRODUTO QUE SOBE
	○ ELETRODUTO QUE DESCE
	ANTENA PARA RÁDIO E TELEVISÃO
	○ CAMPANHA
	○ CIGARRA
	□ CX. PASSAGEM NA PAREDE
	□ CX. PASSAGEM NO PISO
	□ CX. PASSAGEM NO TETO
AC	AR CONDICIONADO
AQE	AQUECEDOR ELÉTRICO
BN	BANHEIRA
CF	COÍÇA
CH	CHUVEIRO
PA	PORTA AUTOMÁTICA
P(—n—)	PASSAGEM
n-b-c	COMANDO INTERRUPTORES
W	POTÊNCIA: WATTS
DD	CÍRCULO CORRESPONDENTE
QE	QUADRO DE DISTRIBUIÇÃO
QD	QUADRO DE ENTRADA
QDQ	QUADRO GERAL DE DISTRIBUIÇÃO
QDT	QUADRO DE DISTRIBUIÇÃO TERMINAL

## PROJETO BÁSICO

12/12



Município de Carapicuíba

Secretaria de Desenvolvimento Urbano

- **Assunto**

- **Assunto**

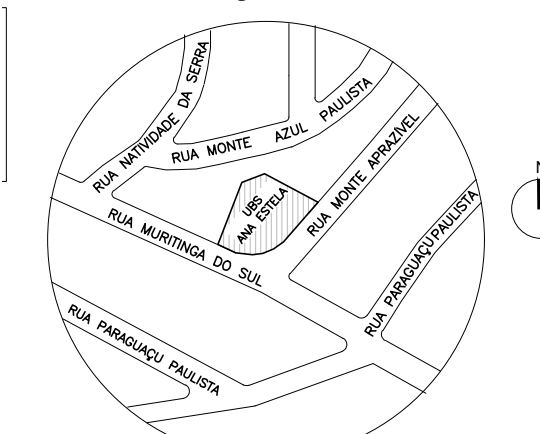
Projeto Básico de Arquitetura - Reforma 2020

Convênio Federal: 11154.49800011/8014

LEIAUTE DE INSTALAÇÕES - DADOS E TELEFONIA

Rua Monte Aprazível, 50 – Jd. Ana Estela - Carapicuíba/SP - 06361-300

- **Situação sem escala**



Declaro que a aprovação do projeto não implica no reconhecimento por parte da prefeitura do direito de propriedade do terreno.

Prefeitura Municipal de Carapicuíba  
 Prefeito Marco Aurélio dos Santos Neves

Áreas m<sup>2</sup>

Área Construída Existente	672,30
Área Construída Pretendida	737,63
TÉRREO	365,28
Abrigo Res. Hosp. /Comum	6,98
PAV. SUPERIOR	365,37

Cláudia Naomi Mori  
Arquiteta e Urbanista  
CAU A24862-2      PMC 45082  
RRT 10692864

REVISÃO 18-08-21