



PLANTA PAVIMENTO TÉRREO  
ESCALA 1:100

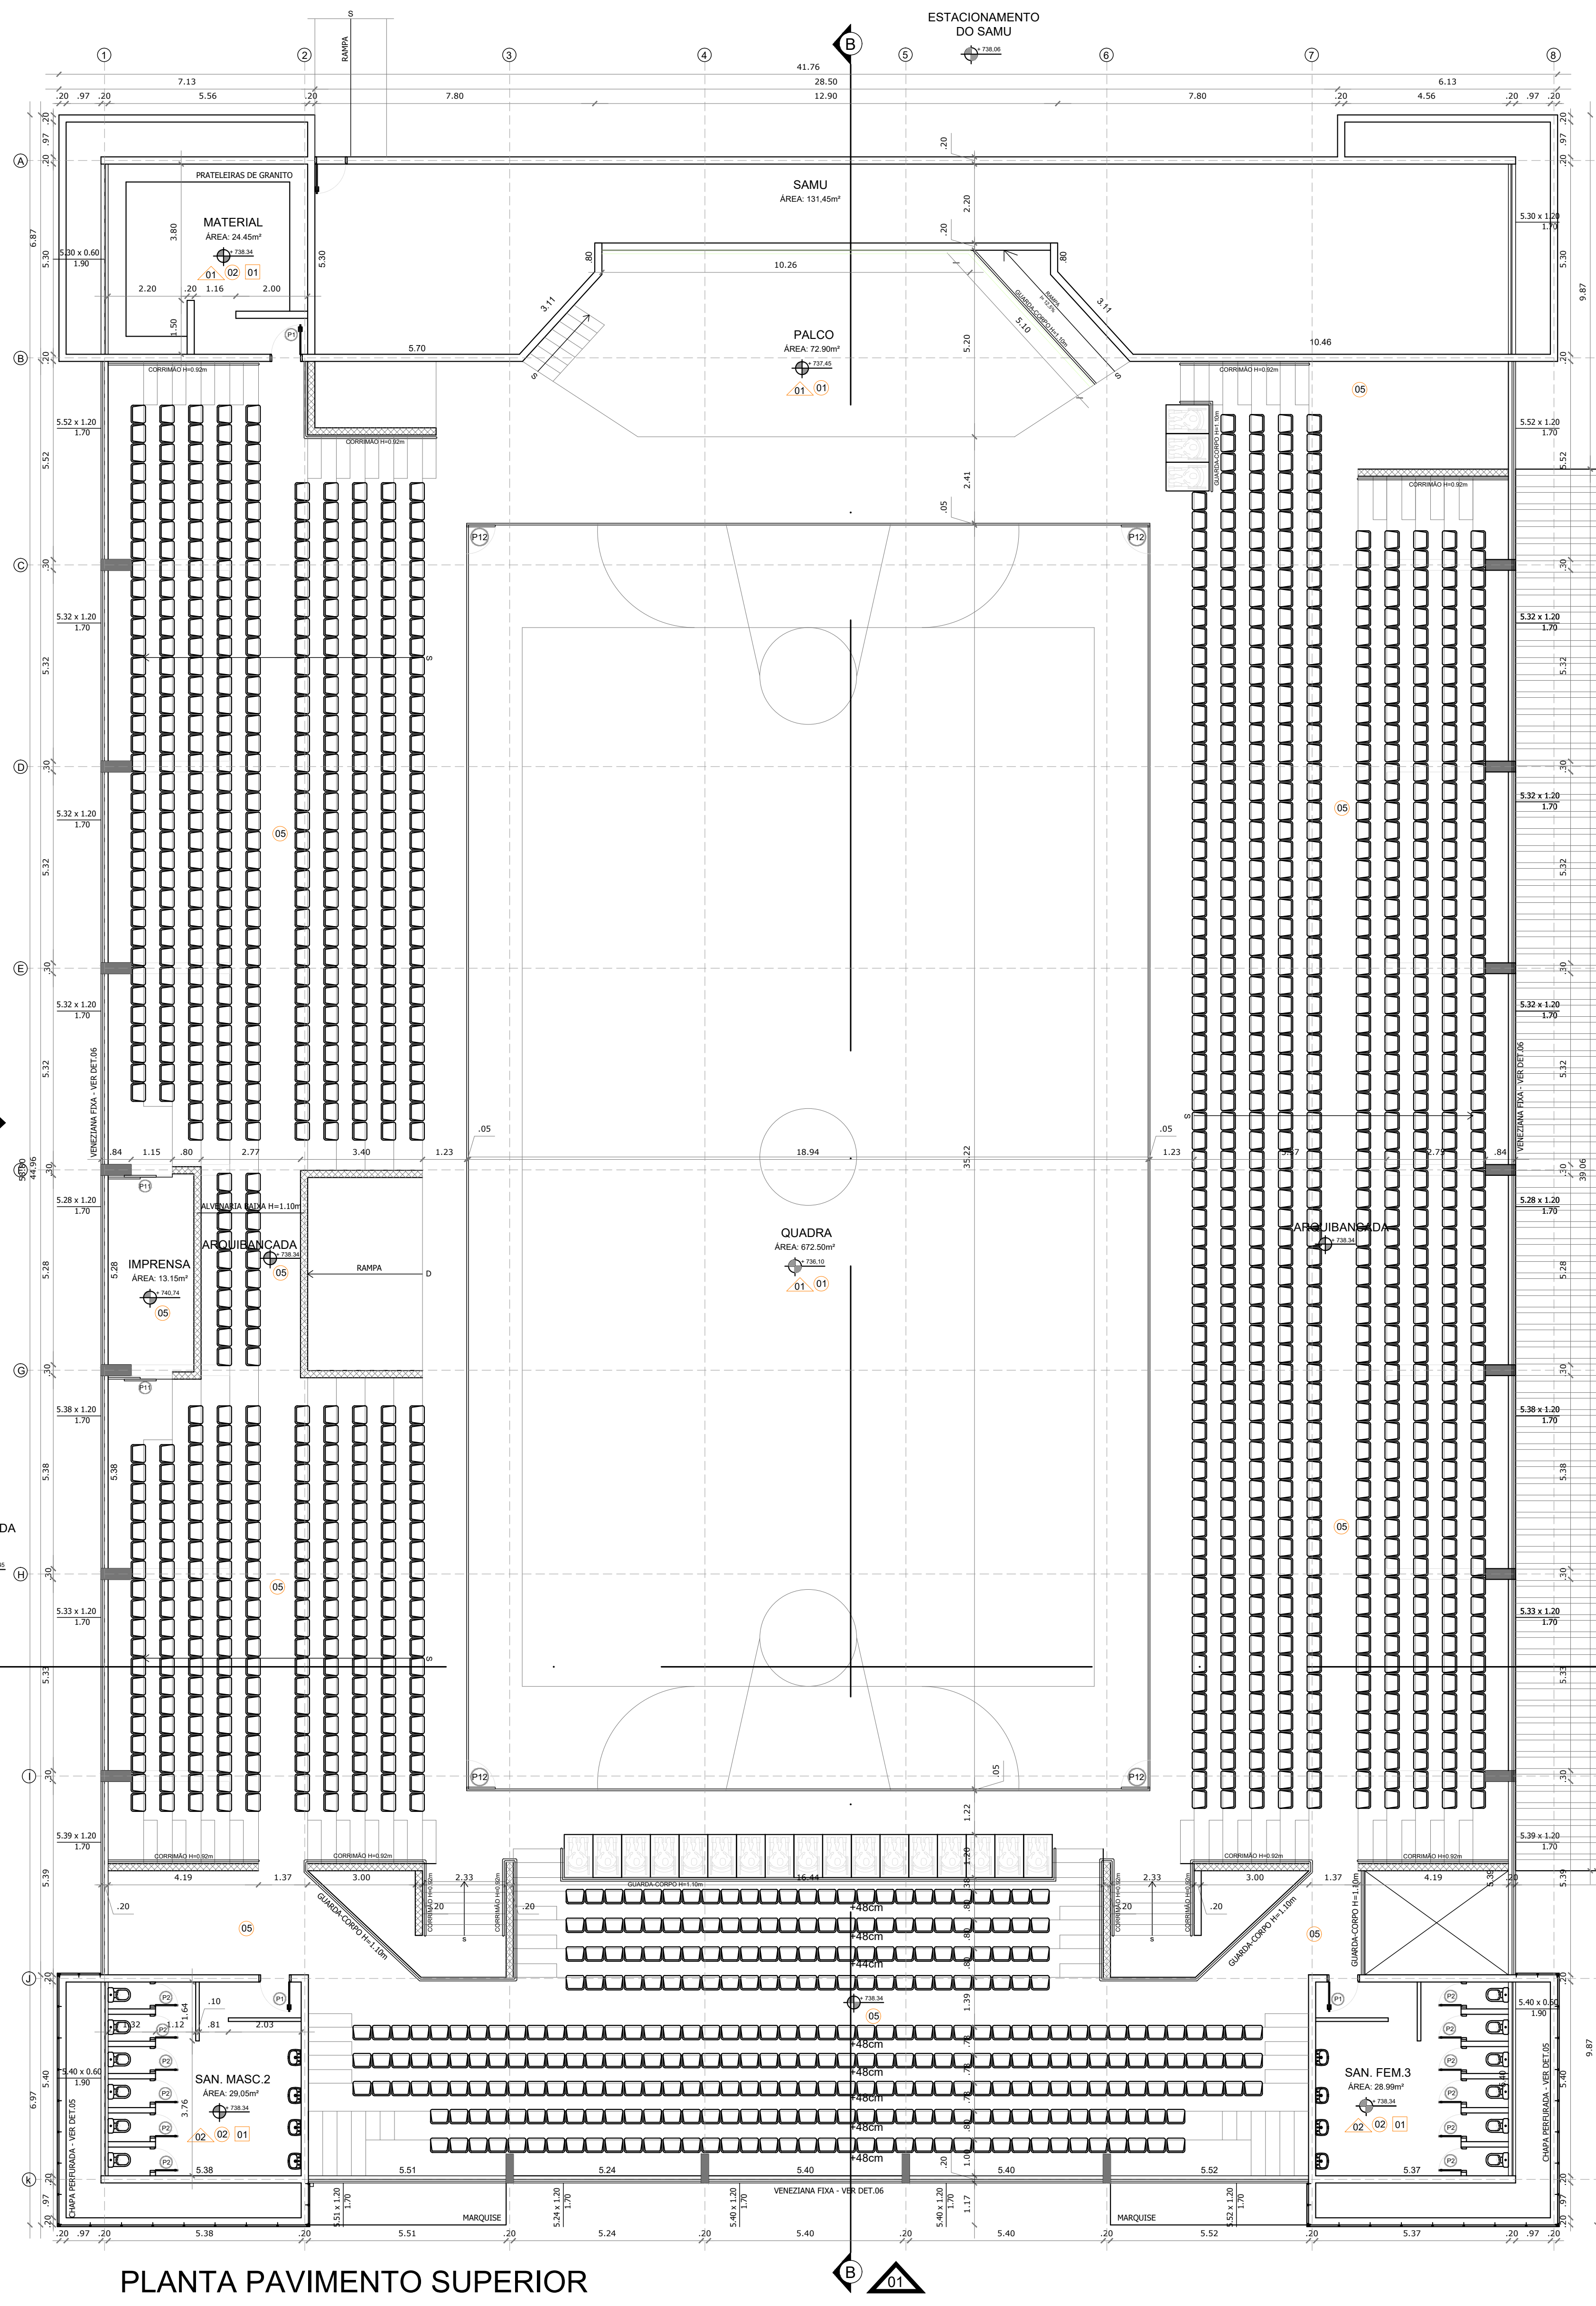

PLANTA PAVIMENTO SUPERIOR  
ESCALA 1:100

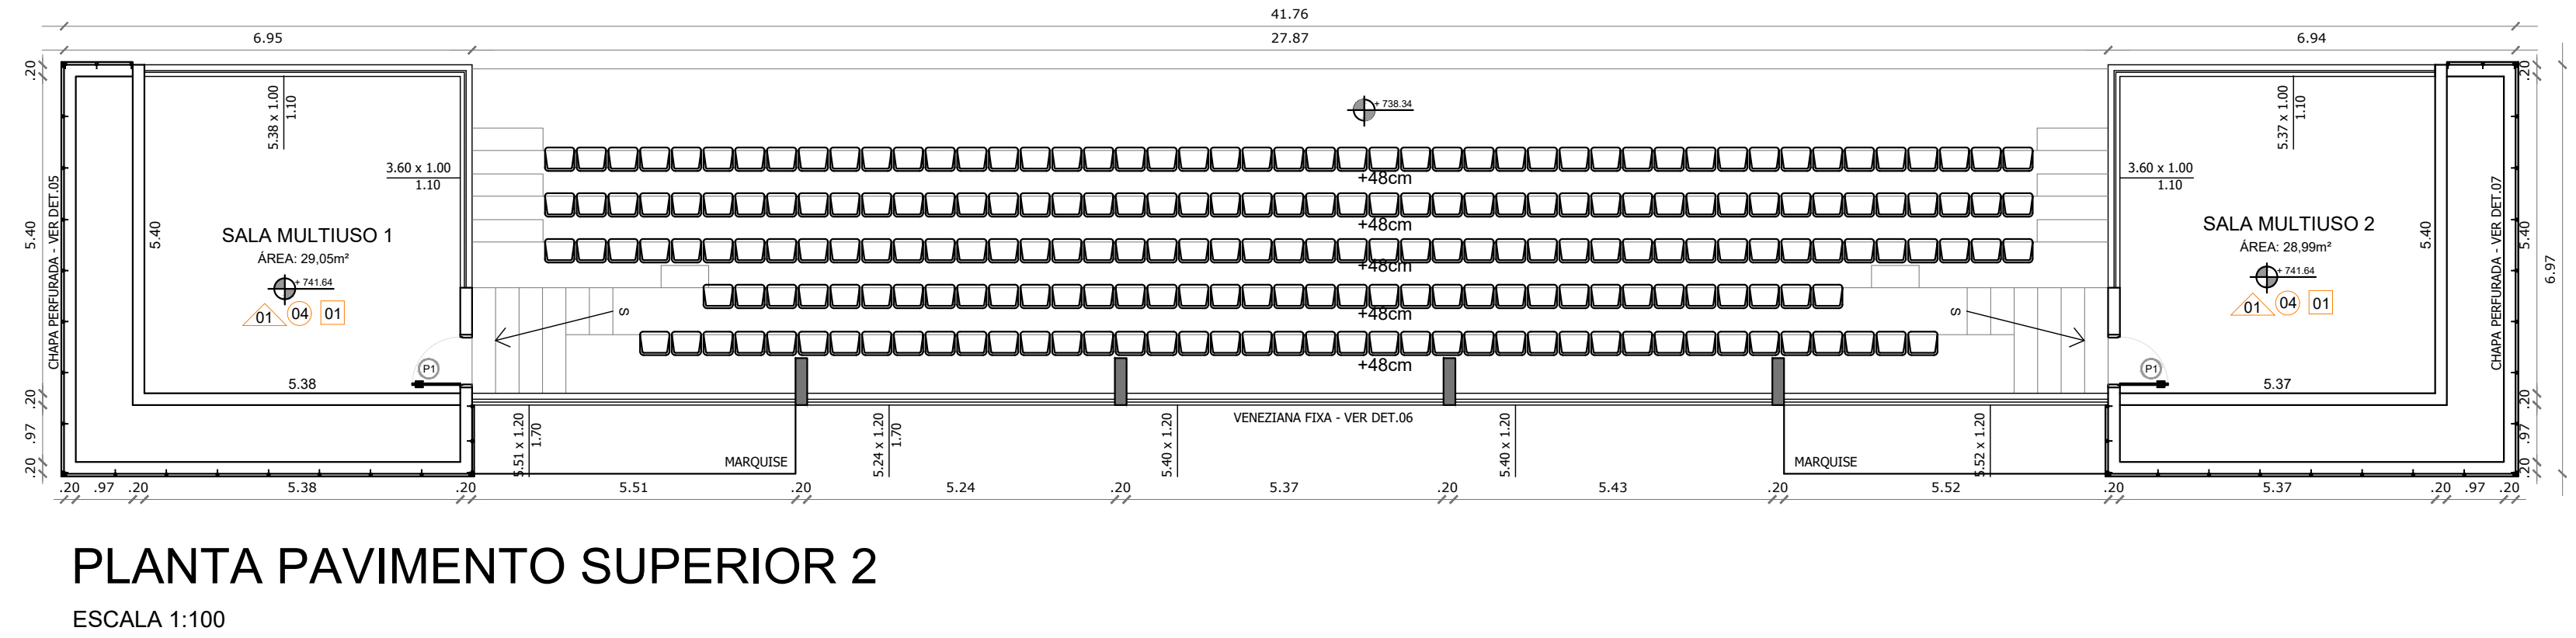

PLANTA PAVIMENTO SUPERIOR 2  
ESCALA 1:100

## LEGENDA

ALVENARIA DE BLOCO DE CONCRETO EXISTENTE esp.=0,20m	
ALVENARIA DE BLOCO DE CONCRETO EXISTENTE H=1,10m	
ALVENARIA DE BLOCO DE CONCRETO A CONSTRUIR H=PISO AO TETO esp.=0,20m	
ALVENARIA DE BLOCO DE CONCRETO A CONSTRUIR H=PISO AO TETO esp.=0,10m	
PISO COM BRITA SOLTA	
GRAMA ESMERALDA	
PINTURA TINTA ACRILICA COM BARROCO AZUL PROFUNDO ATUALIZADA DE 1,20m EM CIMA E TETO PINTURA BRANCA	
INSTALACAO DE REVESTIMENTO CERAMICO ESMALTADO BRANCO 30x30cm - PASTILHA	
INSTALACAO DE REVESTIMENTO CERAMICO ESMALTADO AZUL 20x20cm - PASTILHA	
INSTALACAO DE PISO VINILICO	
INSTALACAO DE REVESTIMENTO CERAMICO ESMALTADO BRANCO 30x30cm - PASTILHA	
INSTALACAO DE PISO VINILICO	
REPARO NO PISO EXISTENTE DE CONCRETO E RECAPAMENTO ASFALTICO	
INSTALACAO DE REVESTIMENTO CERAMICO ESMALTADO AZUL 20x20cm - PASTILHA	
GRAMA ESMERALDA	
PISO EM BRITA	
PISO EM CONCRETO	
PINTURA TINTA ACRILICA	

## LEGENDA DE PORTAS

P1	PORTA EM MADEIRA COM BATENTE DE 20mm, GUARNICAO DE SINA ACABAMENTO EM MASSA E ESMALTE AZUL DEL. REY - 0,80x2,10m
P2	PORTA EM MADEIRA COM BATENTE DE 20mm, GUARNICAO DE SINA ACABAMENTO EM MASSA E ESMALTE AZUL DEL. REY - 0,80x2,10m
P3	PORTA EM MADEIRA COM BATENTE DE 20mm, GUARNICAO DE SINA ACABAMENTO EM MASSA E ESMALTE AZUL DEL. REY - 0,70x2,10m
P4	PORTA EM MADEIRA COM BATENTE DE 20mm, GUARNICAO DE SINA ACABAMENTO EM MASSA E ESMALTE AZUL DEL. REY - 0,70x2,10m
P5	PORTA EM MADEIRA COM BATENTE DE 20mm, GUARNICAO DE SINA ACABAMENTO EM MASSA E ESMALTE AZUL DEL. REY - 0,80x2,10m
P6	PORTA EM MADEIRA COM BATENTE DE 20mm, GUARNICAO DE SINA ACABAMENTO EM MASSA E ESMALTE AZUL DEL. REY - 0,80x2,10m
P7	PORTA EXISTENTE EM CHAPA DE FERRO DE 2 FOLHAS COM BARRAS ANTIPANICO, ACABAMENTO EM ESMALTE AZUL DEL. REY - 1,60x2,10m
P8	PORTA EXISTENTE EM CHAPA DE FERRO DE 2 FOLHAS COM BARRAS ANTIPANICO, ACABAMENTO EM ESMALTE AZUL DEL. REY - 1,60x2,10m
P9	PORTA EXISTENTE EM CHAPA DE FERRO DE 2 FOLHAS COM BARRAS ANTIPANICO, ACABAMENTO EM ESMALTE AZUL DEL. REY - 1,60x2,10m
P10	PORTA EXISTENTE EM CHAPA DE FERRO DE 2 FOLHAS COM BARRAS ANTIPANICO, ACABAMENTO EM ESMALTE AZUL DEL. REY - 1,60x2,10m
P11	PORTA EM GRAUOL DE CORREL, ACABAMENTO EM ESMALTE AZUL DEL. REY - 1,70x1,70m
P12	PORTA EM GRAUOL DE AMPLA, ACABAMENTO EM ESMALTE AZUL DEL. REY - 0,80x1,10m

## ILUMINACAO E VENTILACAO - TERREO

AMBIENTES	AREAS (m²)	ILUMINACAO EXIG. PROJ.	VENTILACAO EXIG. PROJ.	DIMENSÕES VÃOS
SANTUARIO FEMININO 1	24,45m²	3,05	3,18	1,52x 1,30
SANTUARIO MASCULINO 1	24,25m²	3,05	3,42	1,70x 1,71
DEP. DE MANUTENCAO	40,54m²	4,48	5,28	2,72 x 3,93
SALA 2	65,28m²	8,16	11,54	4,08 x 5,52
SALA 1	64,00m²	8,05	11,54	4,00 x 5,52
BALLET	75,45m²	8,43	16,43	4,71 x 9,20
PROFESSORES	10,14m²	1,26	3,68	6,63 x 1,84
SANTUARIO FEMININO 2	24,79m²	3,05	3,24	1,61 x 1,62
ADMINISTRATIVO	20,98m²	3,75	4,48	1,96 x 3,24
SECRETARIO DE ESPORTES	22,57m²	2,82	6,48	1,41 x 3,24
ASSESSORIA	9,65m²	1,20	2,77	6,60 x 1,38
COMPETICAO	11,95m²	1,40	3,27	0,74 x 1,63
SANTUARIO FEMININO	4,51m²	0,76	0,85	0,36 x 0,40
SANTUARIO MASCULINO	4,29m²	0,76	0,85	0,40 x 0,36
LAVANDERIA	16,50m²	1,87	3,24	0,93 x 1,62
COPA COZINHA	18,36m²	2,29	4,32	1,14 x 2,18
MANUTENCAO	49,89m²	8,21	11,68	3,11 x 5,84
CABEDRO	26,14m²	1,26	13,66	3,63 x 6,84
DEPOSITO	14,15m²	1,44	2,86	0,67 x 1,44
ENFERMAGEM	11,03m²	1,37	11,68	0,66 x 5,84
SALA DOS PROFESSORES	19,91m²	2,48	6,28	1,24 x 5,14

## ILUMINACAO E VENTILACAO - SUPERIOR

AMBIENTES	AREAS (m²)	ILUMINACAO EXIG. PROJ.	VENTILACAO EXIG. PROJ.	DIMENSÕES VÃOS
MATERIAL	24,45m²	3,05	3,18	1,52x 1,30
SANTUARIO FEMININO 3	28,95m²	3,62	3,42	1,81 x 1,71
SANTUARIO MASCULINO 2	28,05m²	3,62	3,42	1,81 x 1,71
SANTUARIO MASCULINO 2	28,05m²	3,62	3,42	1,81 x 1,71
SALA MULTIUSO 2	28,95m²	3,62	3,42	1,81 x 1,71
SALA MULTIUSO 1	29,05m²	3,62	3,42	1,81 x 1,71
GRANAO	195,41m²	244,31	156,34	122,15 x 225,58

## SITUACAO AO LADO

DO TERRENO	6.629,00m²
DA CONSTRUCAO EXISTENTE	3.985,91m²
DA CONSTRUCAO NOVA	1.412,30m²
TOTAL CONSTRUIDO	4.998,21m²



## PROJETOS E ENGENHARIA LTDA.

Rua Sato, 425 - 1º andar - Jd. Guarapá, São Paulo - SP  
CNPJ: 06.888.888/0001-00 CREA: 068.07.24  
Fone: 11 2943-3020 rge.engenharia@guil.com.br



## PREFEITURA MUNICIPAL DE CARAPICUÍBA SECRETARIA DE DESENVOLVIMENTO URBANO

Projeto	GINÁSIO POLIESPORTIVO AYRTON SENA
Disciplina	ARQUITETURA
Etapa	PROJETO BÁSICO
Nome do Arquivo	PB-DE-ASN-GIN-ARQ_R0-03-PROPOSTO
Endereço	AV. ANTÔNIO FAUSTINO DOS SANTOS, 88 CONJUNTO HABITACIONAL CASTELO BRANCO
Responsáveis Técnicos	

ENG. CIVIL KENYTT SIEGTO  
Responsável Técnico pelo Projeto Executivo  
RGE PROJETOS E ENGENHARIA LTDA.  
CREA SP: 0600-428-215

Layout Proposto	Folha
03	06
ART	Revisão
28027230211193596	00
Data	DEZ/20
Escala	INDICADA