



PLANTA SITUAÇÃO - TÉRREO
ESCALA 1:100

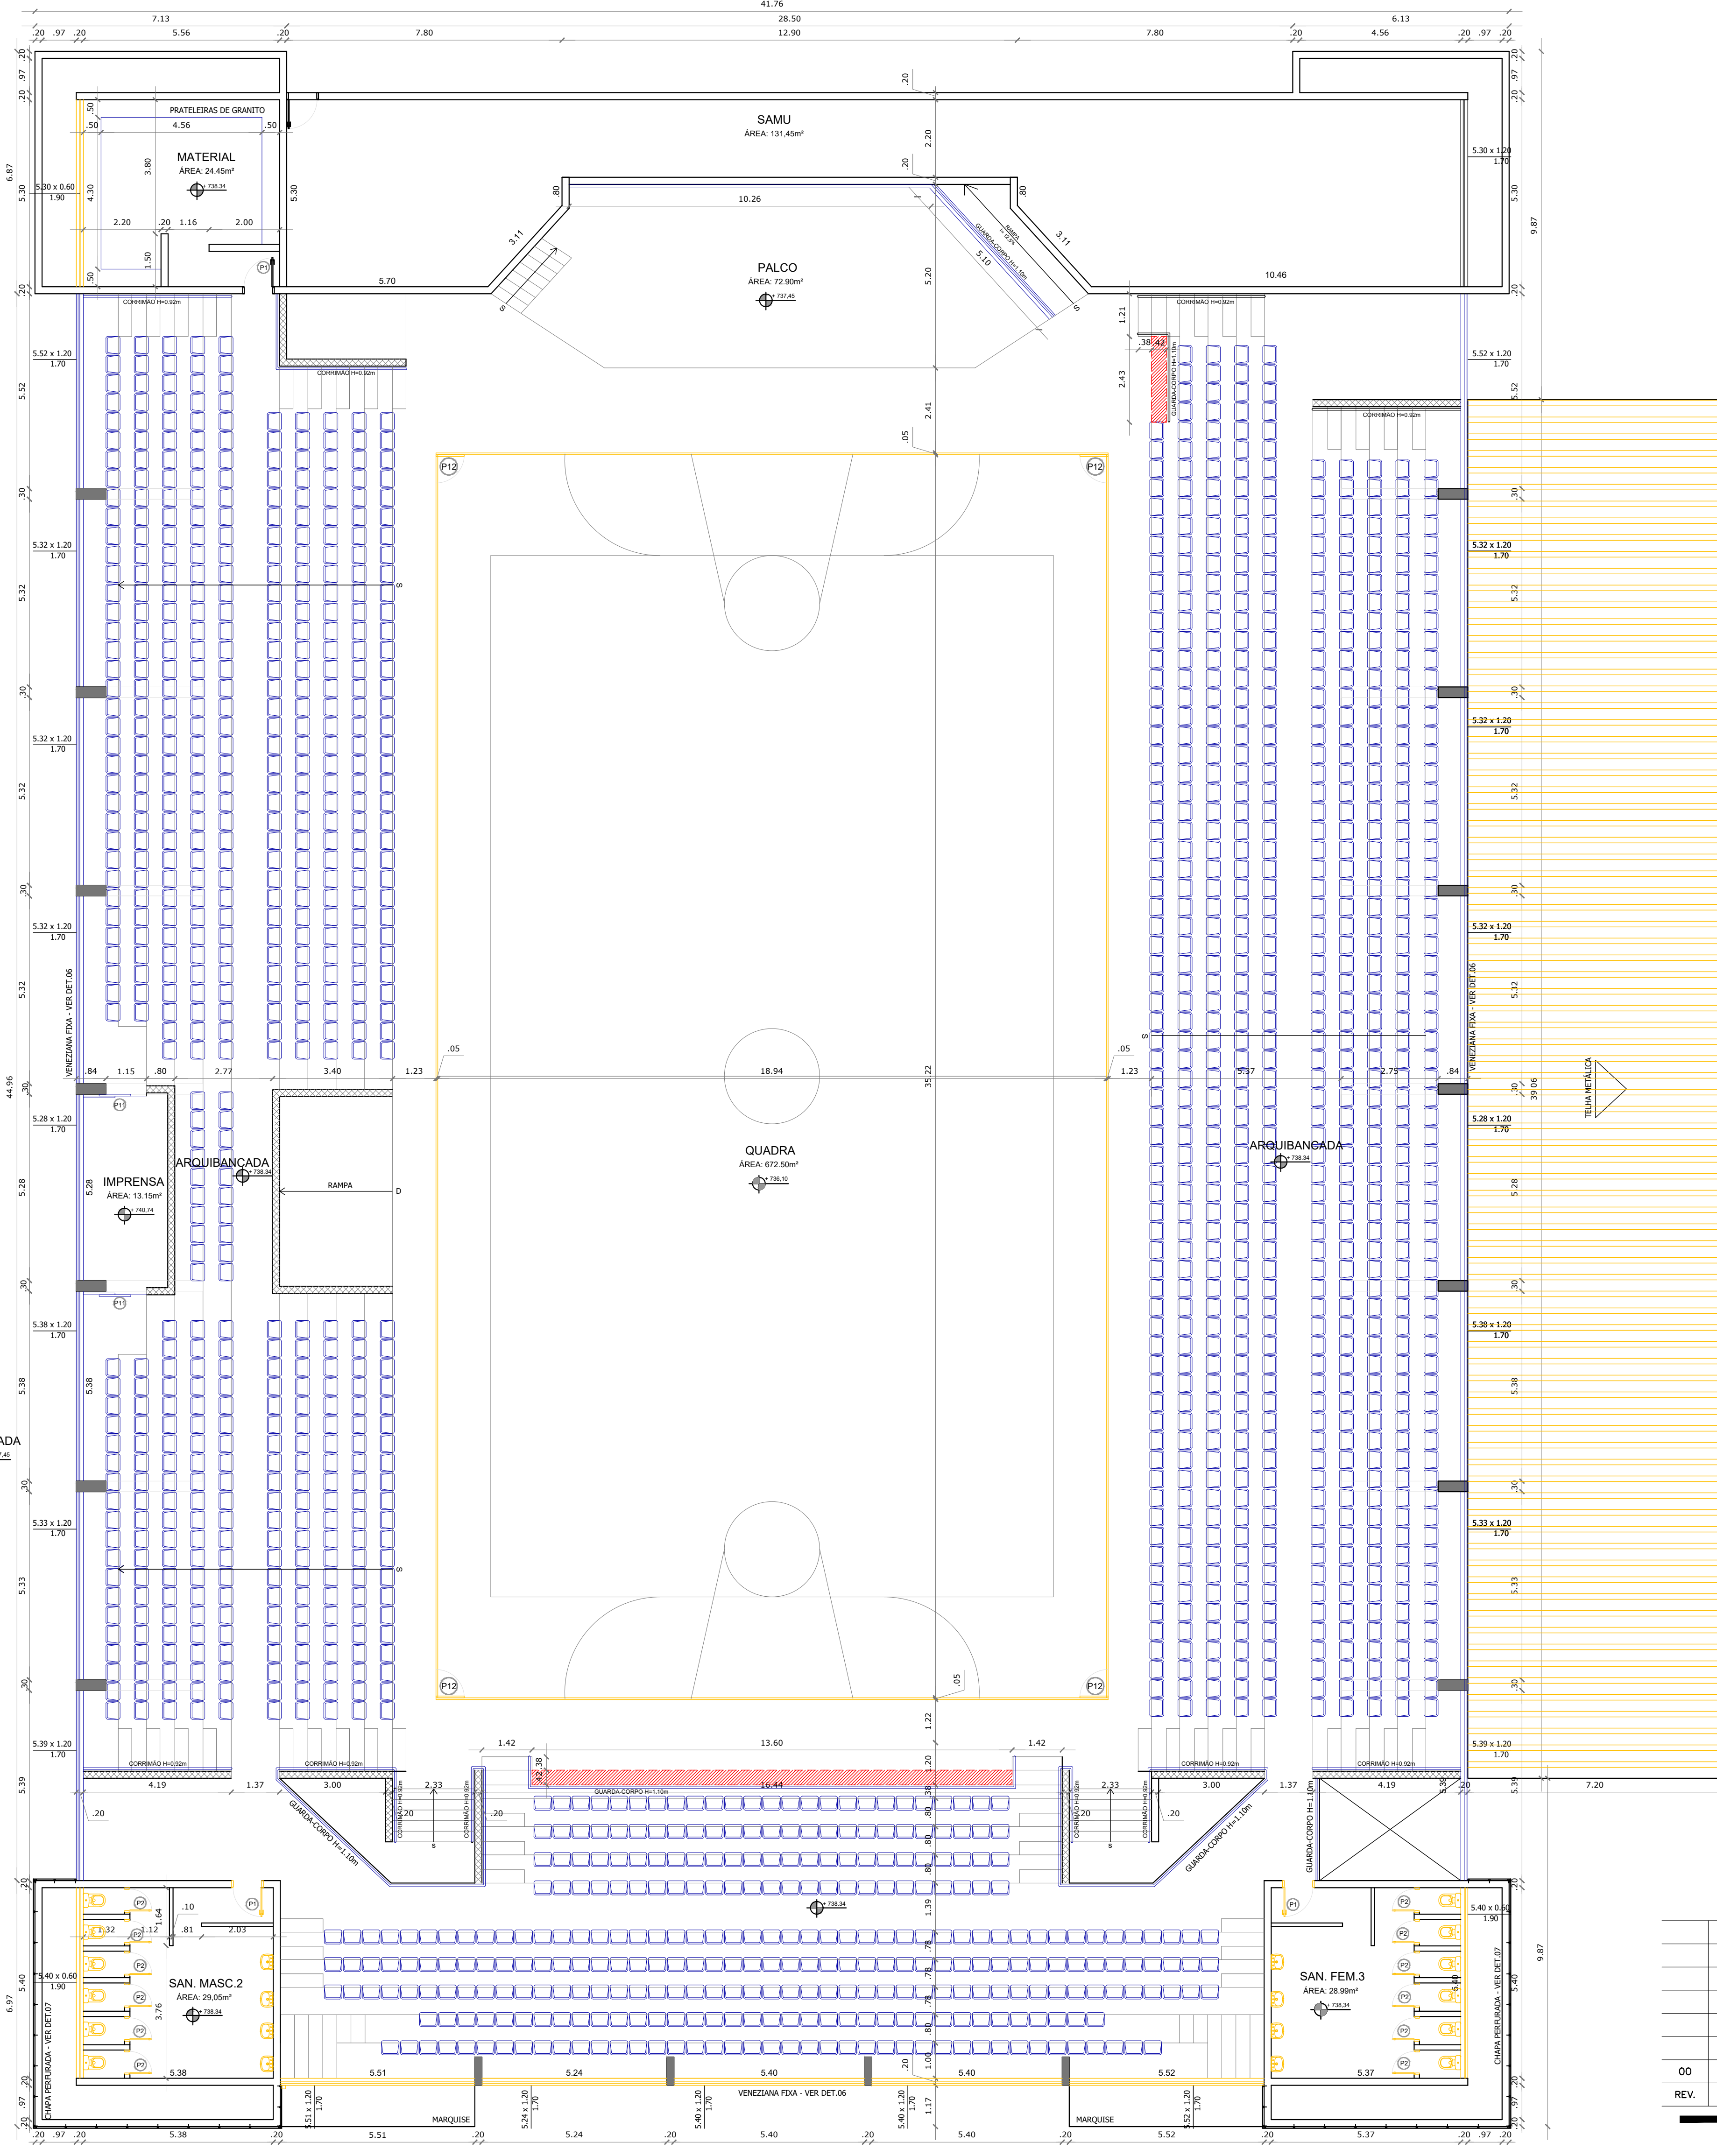

PLANTA SITUAÇÃO - SUPERIOR
ESCALA 1:100

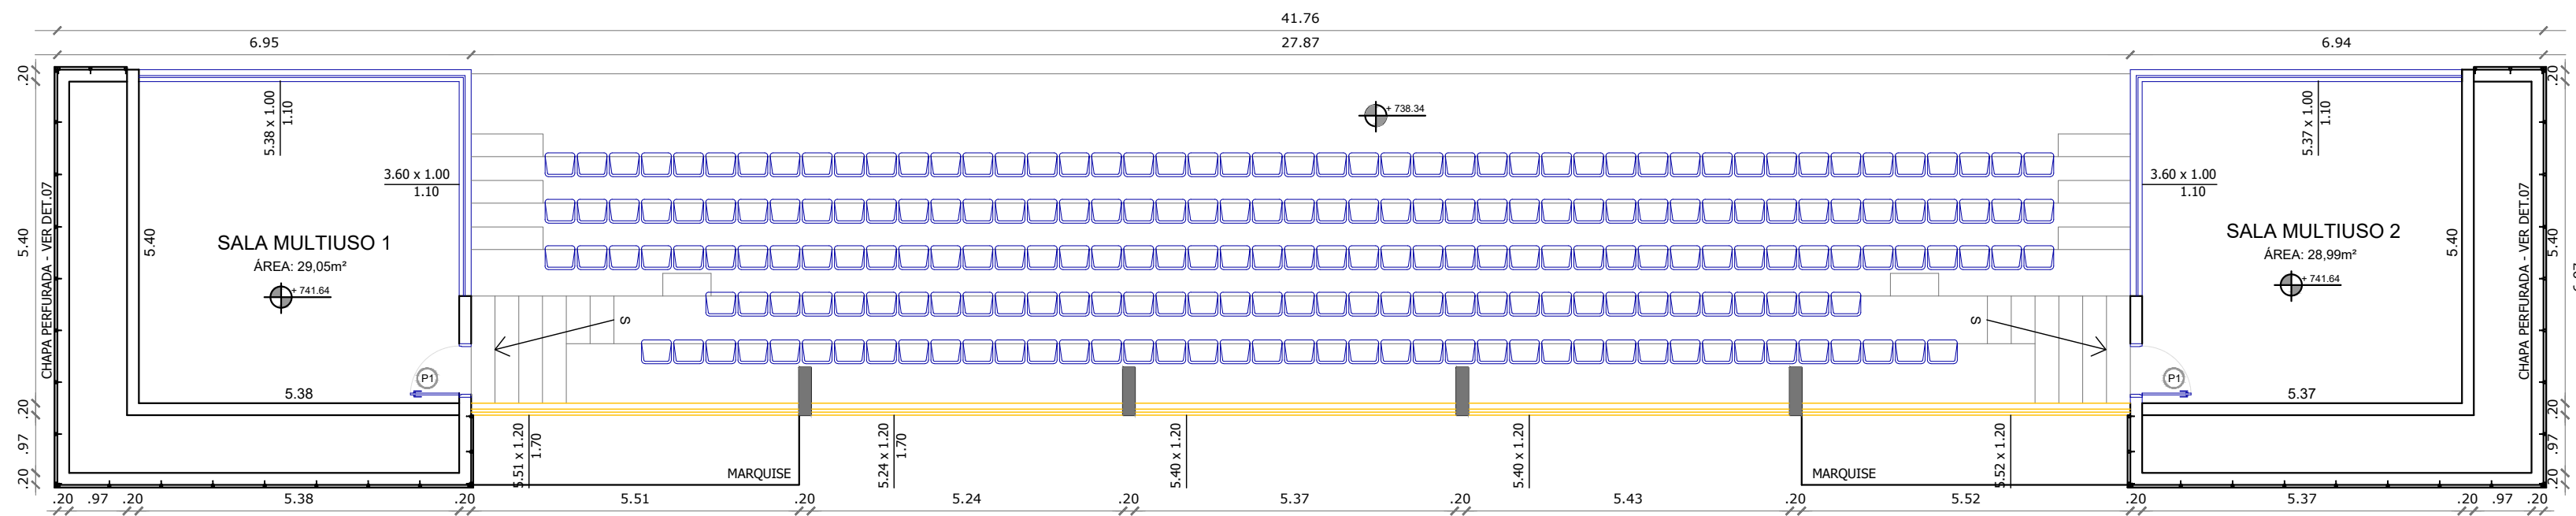


PLANTA SITUAÇÃO - SUPERIOR 2
ESCALA 1:100

LEGENDA SITUAÇÃO

- CONSTRUIR
- DEMOLIR
- SUBSTITUIR
- DEMOLIÇÃO DE PISO
- PREENCHIMENTO DE PISO EM ATÍPICO COMPACTADO, CONCRETO E CONTRAPISO ARMADO 11x11

LEGENDA DE PORTAS

- P1 PORTA EM MADEIRA COM BATELITE DE 20mm, GUARNIÇÃO DE SÓM ACABAMENTO EM MASSA E ESMALTE AZUL DEL. REV. - 1.80x1.10m
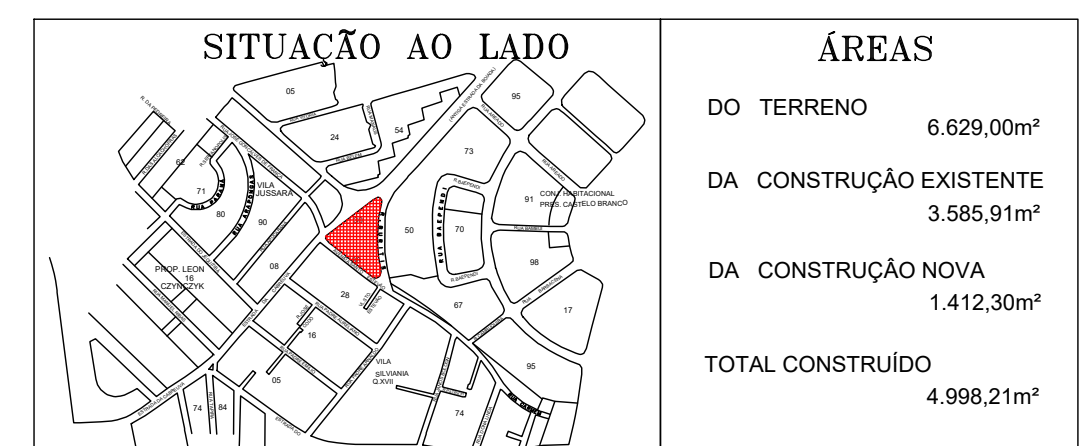

SITUAÇÃO AO LADO		ÁREAS	
DO TERRENO		6.629,00m²	
DA CONSTRUÇÃO EXISTENTE		3.985,91m²	
DA CONSTRUÇÃO NOVA		1.412,30m²	
TOTAL CONSTRUÍDO		4.998,21m²	

00	EMISSION INICIAL	DEZ/20	ITSJ	ALS	PMC
REV.	DESCRÇÃO	DATA	EXEC.	VERF.	APPROV.

PROJETO DE ENGENHARIA LTDA.
Rua Santa Cruz, 425 - 1º andar - Jd. Guapira, São Paulo - SP
CNPJ: 06.888.888/0001-00 CREA: 068/07-24
Fone: 11 2943-3020 rge.engenharia@guil.com.br

PREFEITURA MUNICIPAL DE CARAPICUÍBA
SECRETARIA DE DESENVOLVIMENTO URBANO
Projeto: GINÁSIO POLIESPORTIVO AYRTON SENNA
Disciplina: ARQUITETURA
Etapas: PROJETO BÁSICO
Nome do Arquivo: PB-DE-ASN-GIN-ARQ_R0-05-SITUAÇÃO
Endereço: AV. ANTÔNIO FAUSTINO DOS SANTOS, 98
CONJUNTO HABITACIONAL CASTELO BRANCO

Responsáveis Técnicos
ENG. CIVIL KENHITTE SIEGTO
Responsável Técnico pelo Projeto Executivo
RGE PROJETOS E ENGENHARIA LTDA.
CREA SP: 0500-428-215

Título	Folha
SITUAÇÃO: CONSTRUIR, DEMOLIR E SUBSTITUIR	05 06
ART: 28027230211193596	Revisão: 00
DATA: DEZ/20	ESCALA: INDICADA