



PM1

PORTA DE MADEIRA MACHO-FÊMEA (BATENTE MADEIRA)  
DIMENSÕES: 2,10x0,72m  
QUANTIDADE: 05 UNIDADES  
TÉRRECO: (01) AUDITÓRIO

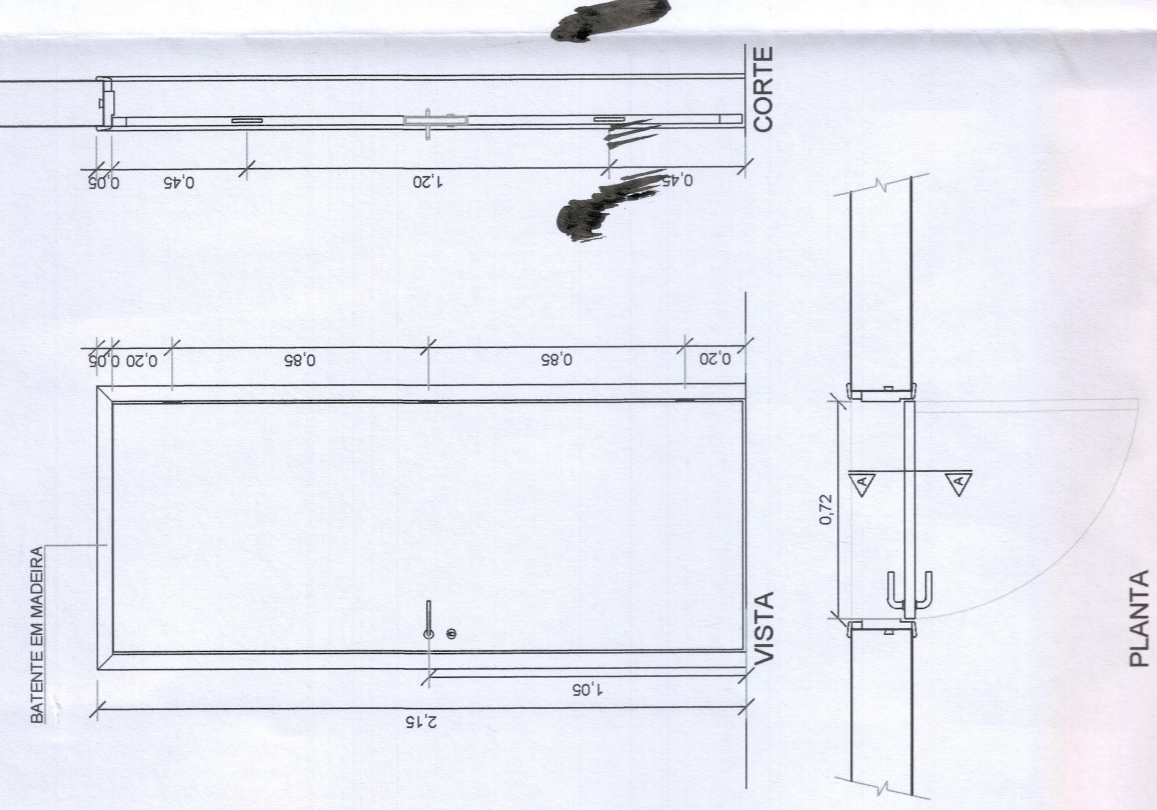


PM2

PM-76- PORTA SANITÁRIO ACESSÍVEL (PINTURA) (BATENTE MADEIRA)  
DIMENSÕES: 2,10x0,82m  
QUANTIDADE: 02 UNIDADES  
TÉRRECO: (01) AUDITÓRIO

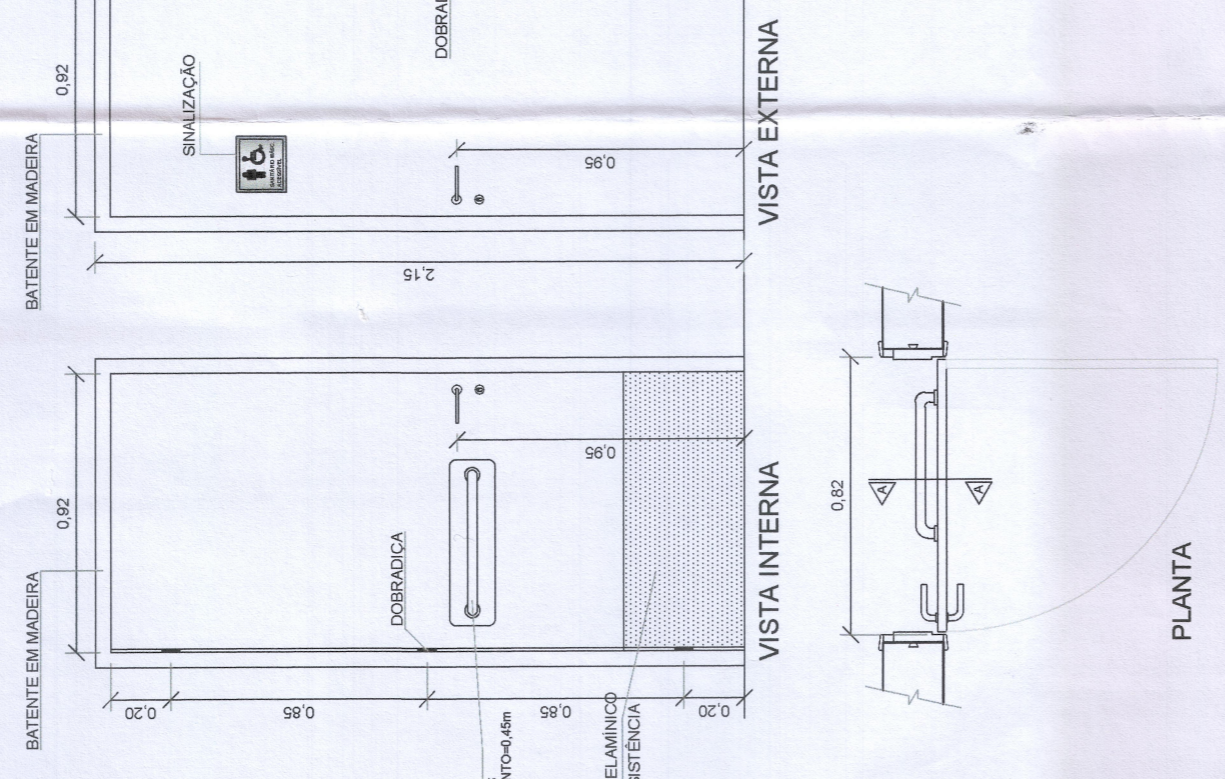


PM-03

PORTA DE MADEIRA LISA PARA SANITÁRIO COM ACABAMENTO EM CHAPA DE LAMINADO MELÂMICO FOSCO, BATENTE METÁLICO.  
DIMENSÕES: 0,62x0,85m  
QUANTIDADE: 12 UNIDADES  
SUBSOLO: (04) SANITÁRIO FEMININO  
(04) SANITÁRIO MASCULINO  
(02) CAMARIM MASCULINO  
(02) CAMARIM FEMININO

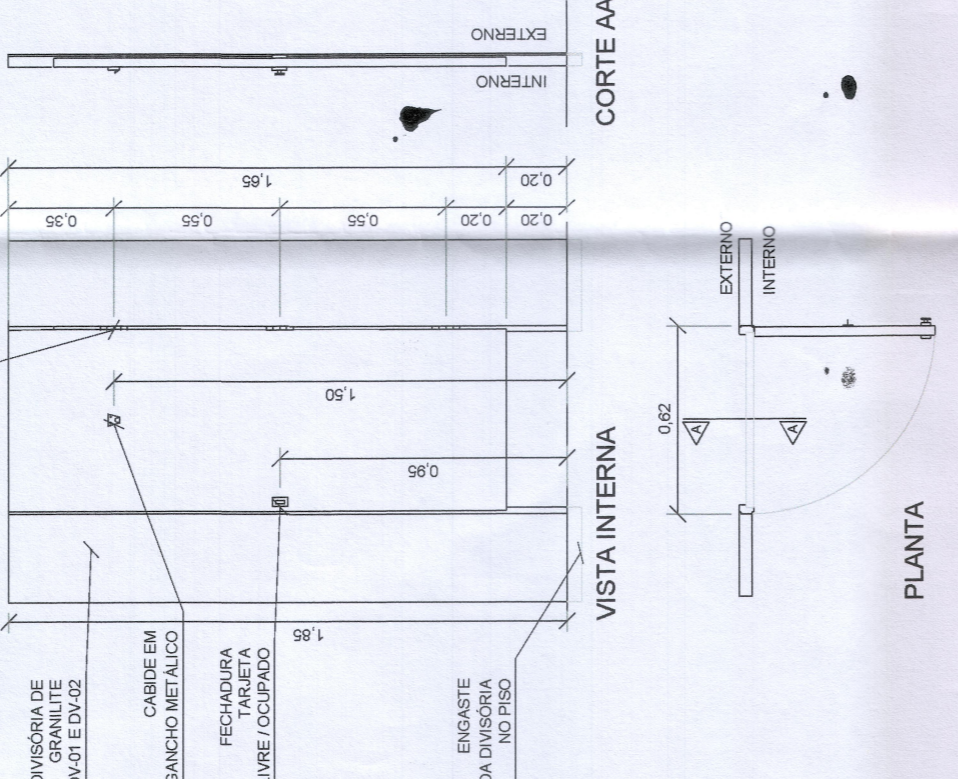


PF1

PORTA DE FERRO LISA, UMA FOLHA DE ABRIR, PARA PINTURA COM BATENTE METÁLICO.  
DIMENSÕES: 0,82x2,10m  
QUANTIDADE: 01 UNIDADE  
TÉRRECO: (01) ACESSO SERVIÇO

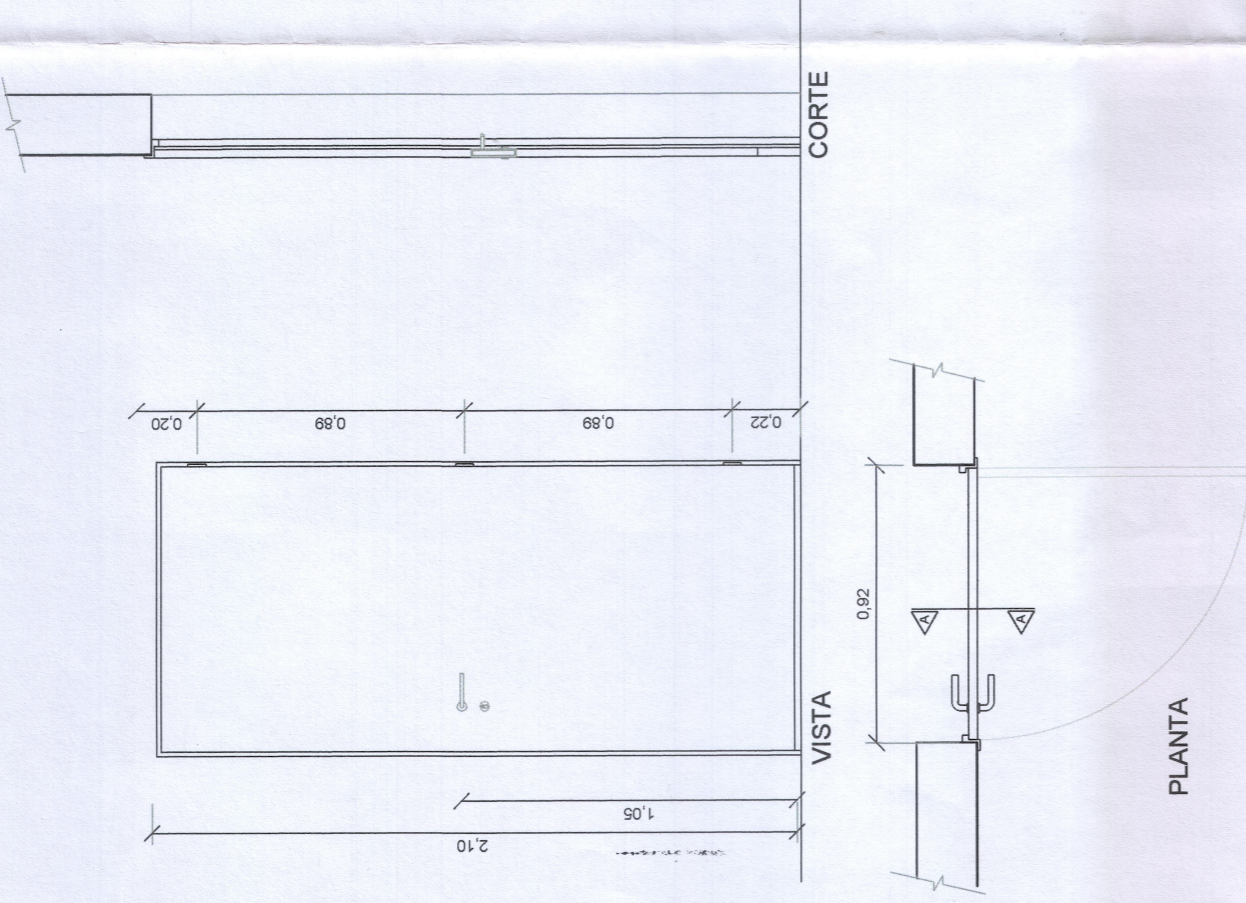


PF2

PORTA DE FERRO LISA, DUAS FOLHAS DE ABRIR, PARA PINTURA COM BATENTE METÁLICO.  
DIMENSÕES: 1,20x2,10m  
QUANTIDADE: 01 UNIDADE  
TÉRRECO: (01) AUDITÓRIO

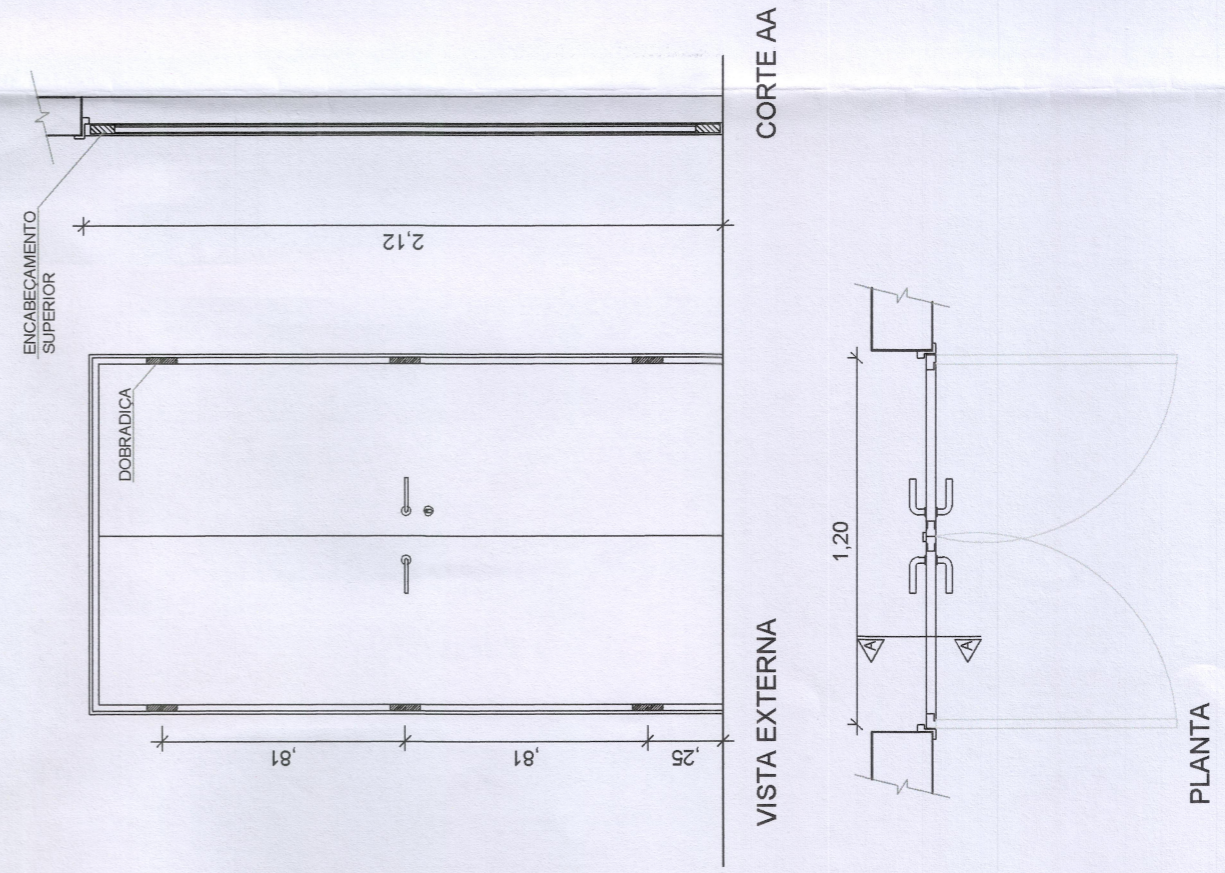


PF3

PORTA DE FERRO LISA, UMA FOLHA DE ABRIR, PARA PINTURA COM BATENTE METÁLICO.  
DIMENSÕES: 0,82x2,10m  
QUANTIDADE: 01 UNIDADE  
SUBSOLO: (01) CIRCULAÇÃO

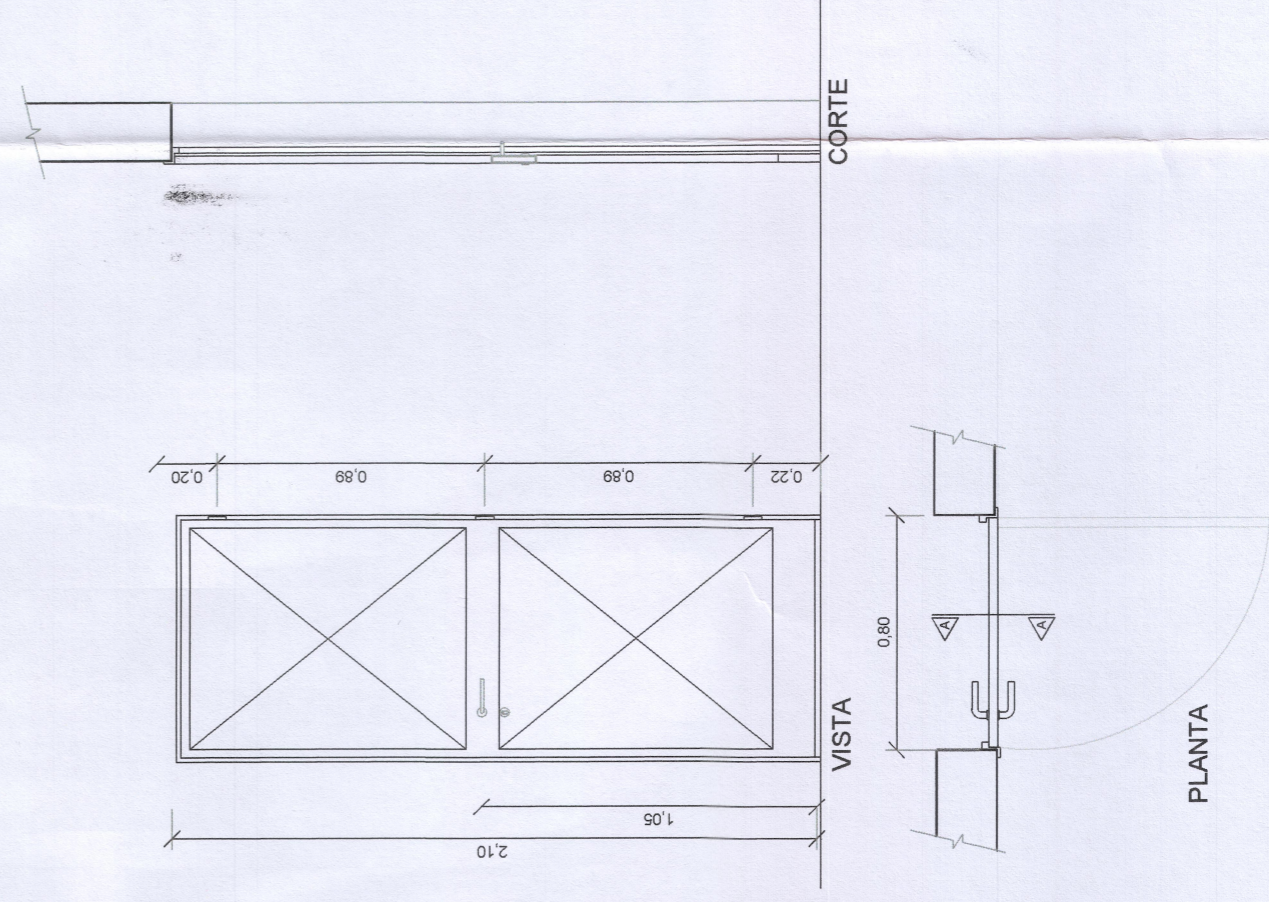

PR1

PORTA DE ENROLAR TRANSMISSÃO COMERCIAL AUTOMÁTICA, COM LÂMINAS MICRO PERFORADAS EM TODA SUA EXTENSÃO, PINTURA ELETROSTÁTICA EM POLIÉSTER, POR IMERSÃO.  
DIMENSÕES: 5,65x3,47m  
QUANTIDADE: 01 UNIDADE  
TÉRRECO: (01) ACESSO PRINCIPAL

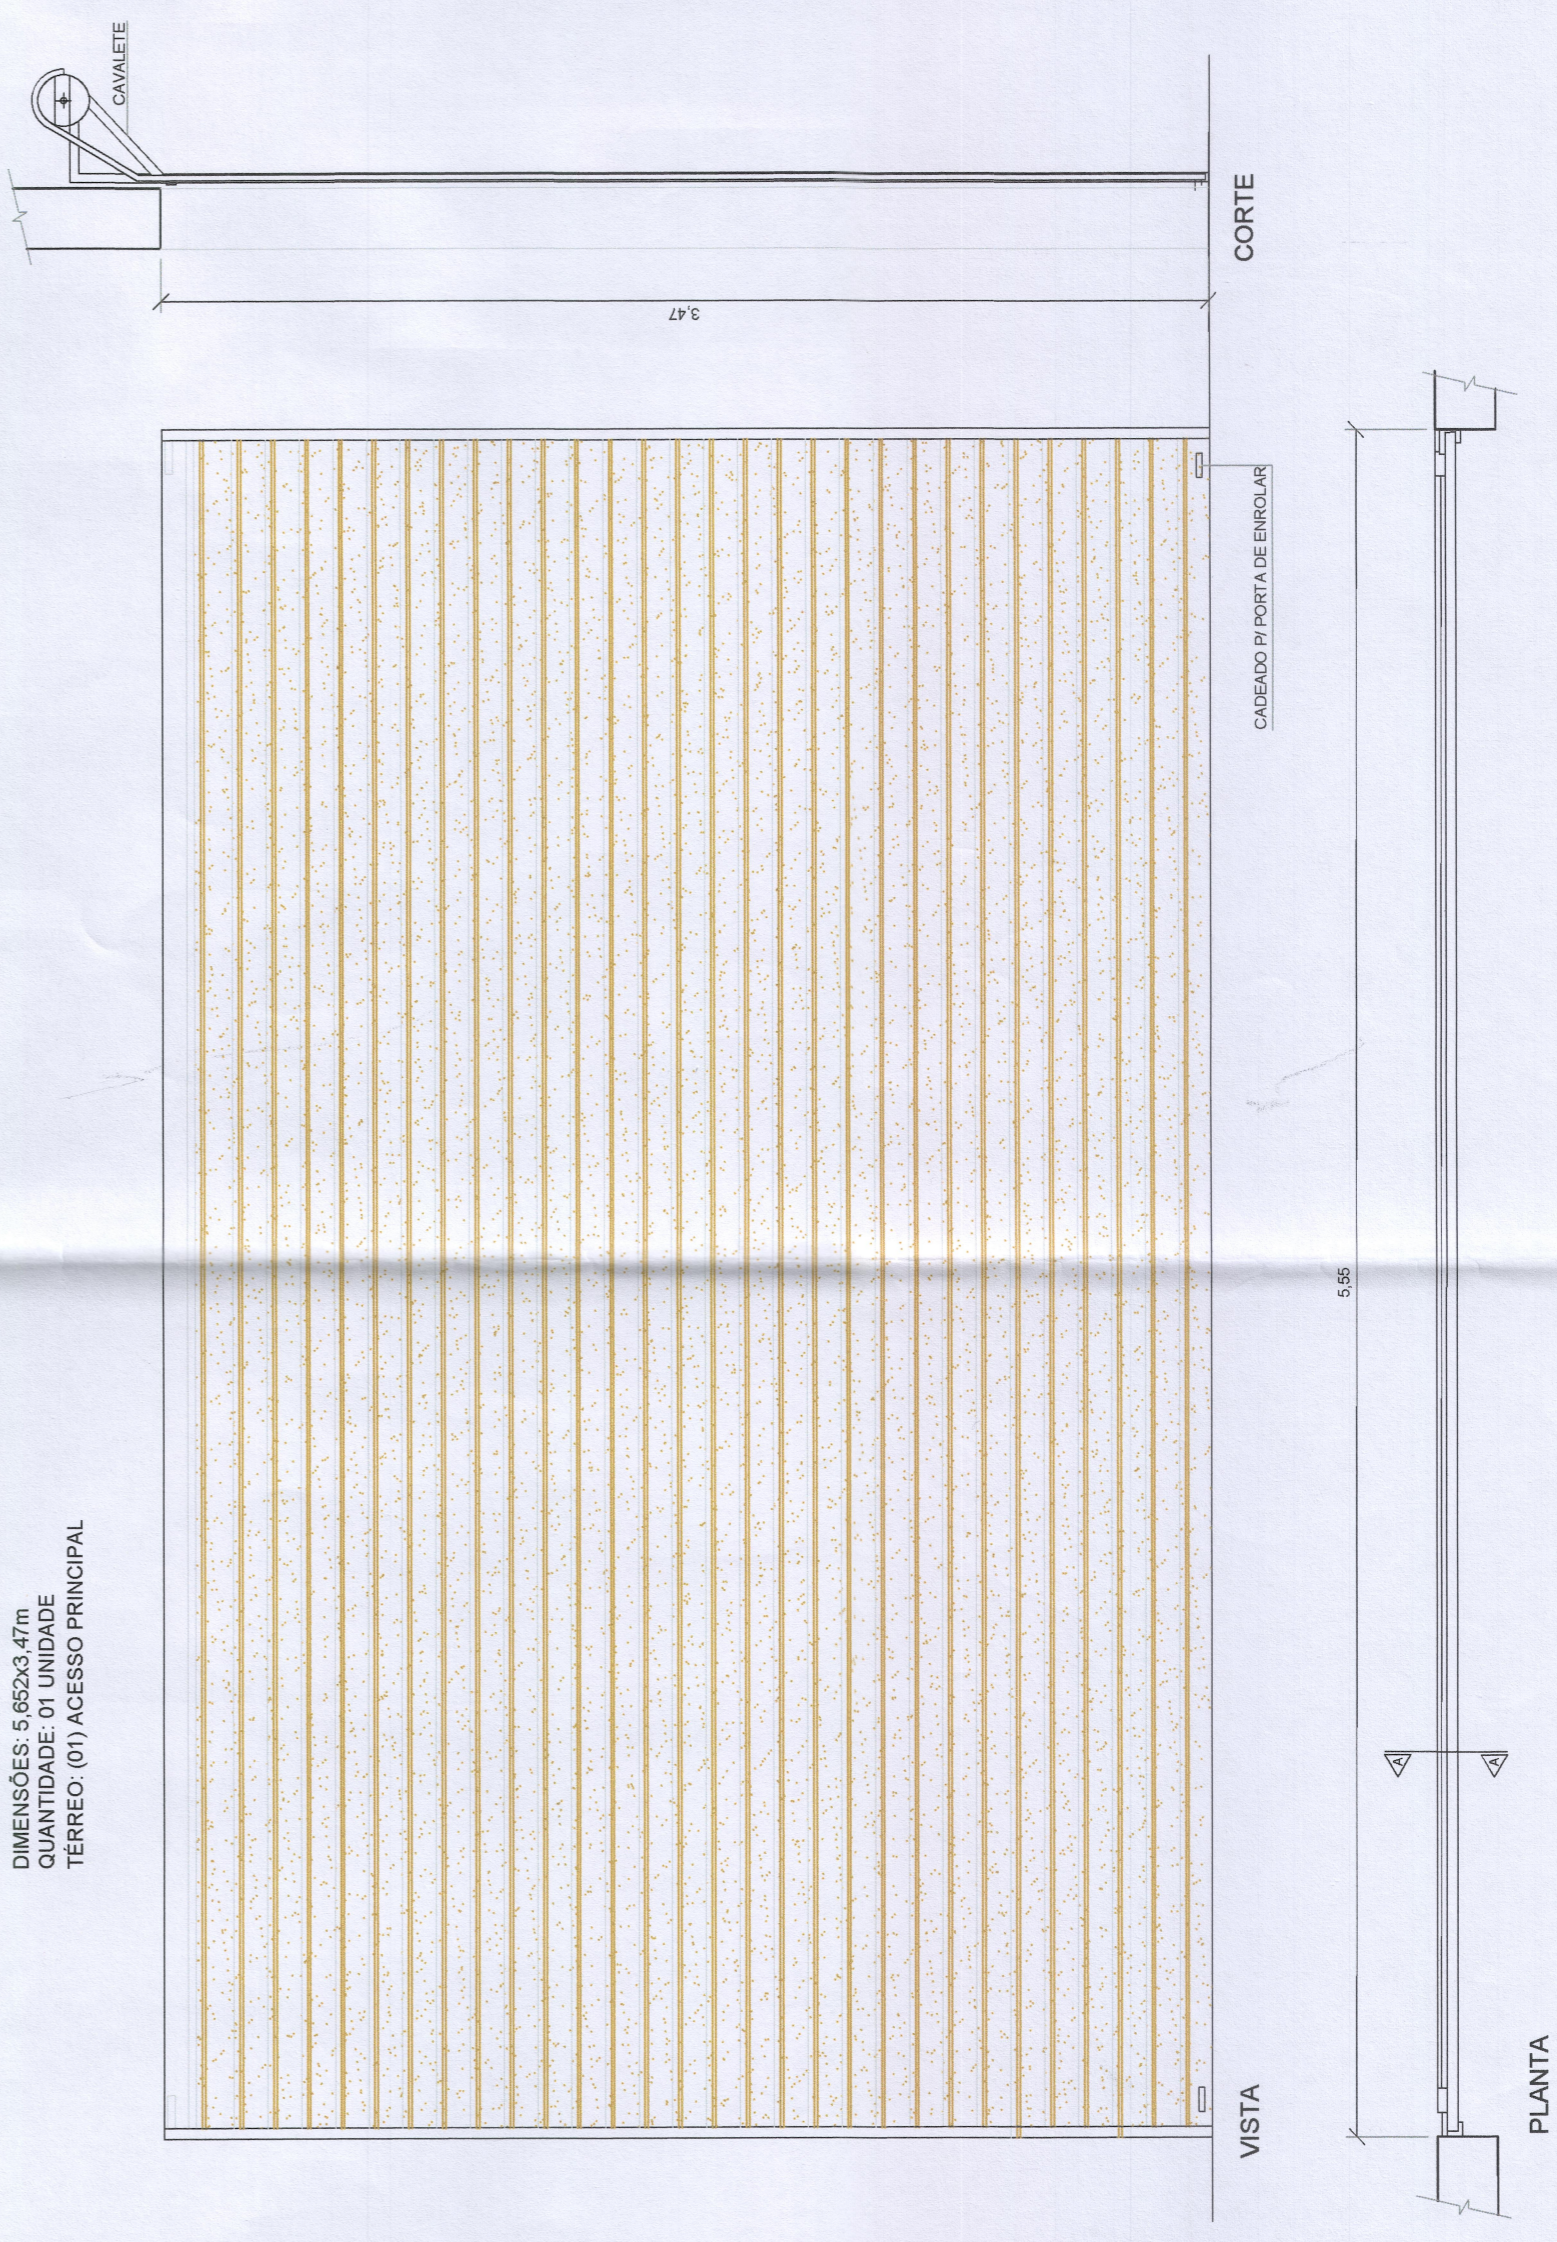

AMBIENTE	ÁREA
ÁREA DO TERRENO	442,67-m <sup>2</sup>
ÁREA CONSTRUÍDA NOVA	32,37-m <sup>2</sup>
ÁREA REFORMADA PAV. TERRECO	410,30-m <sup>2</sup>
ÁREA REFORMADA SUBSOLO	70,02-m <sup>2</sup>
ÁREA TOTAL INTERVENÇÃO	512,69-m <sup>2</sup>

LEGENDA: REMOÇÃO/DEMOLIÇÃO

EDIFICAÇÃO EXISTENTE - DEMOLIR  ALVENARIA NOVA  ALVENARIA EXISTENTE  ALVENARIA NOVA



Município de Carapicuíba  
Secretaria de Desenvolvimento Urbano  
Setor de Projetos

Projeto	TEATRO JORGE AMADO
Disciplina	ARQUITETURA
Etapas	PROJETO BÁSICO
Nome do Arquivo	Mercado Municipal - Teatro Jorge Amado - Carapicuíba - SP
Endereço	Av. Miriam, 86 - Centro - Carapicuíba - SP
Responsáveis Técnicos	<i>[Signature]</i> Eng.º Responsável: <i>[Signature]</i> Arquiteto Responsável: <i>[Signature]</i> Arquiteto Responsável: <i>[Signature]</i>
Projetado em	2024
Projetado por	<i>[Signature]</i>
Projetado para	<i>[Signature]</i>
Projetado em	2024
Projetado por	<i>[Signature]</i>
Projetado para	<i>[Signature]</i>

DETALHAMENTO  
ESQUADRIAS

06