




LEGENDA

- CAIXA DE INSPEÇÃO DE ESGOTO
- VALVULA DE RETENÇÃO
- VALVULA DE DESCARGA
- RALO SIFONADO
- RALO SEMICO
- HALO HEMISFERICO
- TUBO DE QUEDA DE VENTILACAO
- VALVULA DE DESCARGA
- AGUA FRIA
- AGUA QUENTE
- CHUVEIRO
- CAIXA DE SIFONADA
- VENTILACAO
- CAIXA DE PRESSAO
- RAIO SECOS
- CAIXA DE PRESSAO
- REGISTRO DE GAVETA
- REGISTRO DE PRESSAO
- RENDAÇÃO


NOTAS:

- CAMBENTOS MINIMOS DE 0,02% ATÉ 0,4% - 2%
- DE 0,02% - 0,7%
- MATERIAIS SEM UTILIZADOS
- AGUA FRIA PVC
- ESGOTO PVC E PVC
- ESGOTO SIFONADO PVC
- OS TRACADOS DE BARRAS E PÓRCOS TEMOS DE PRIMARIAS PODERÃO SOBREPEÇUELEMAS DIAMETROS E LUGARS PREVENTOS

COBERTURA
ESC.: 1:50

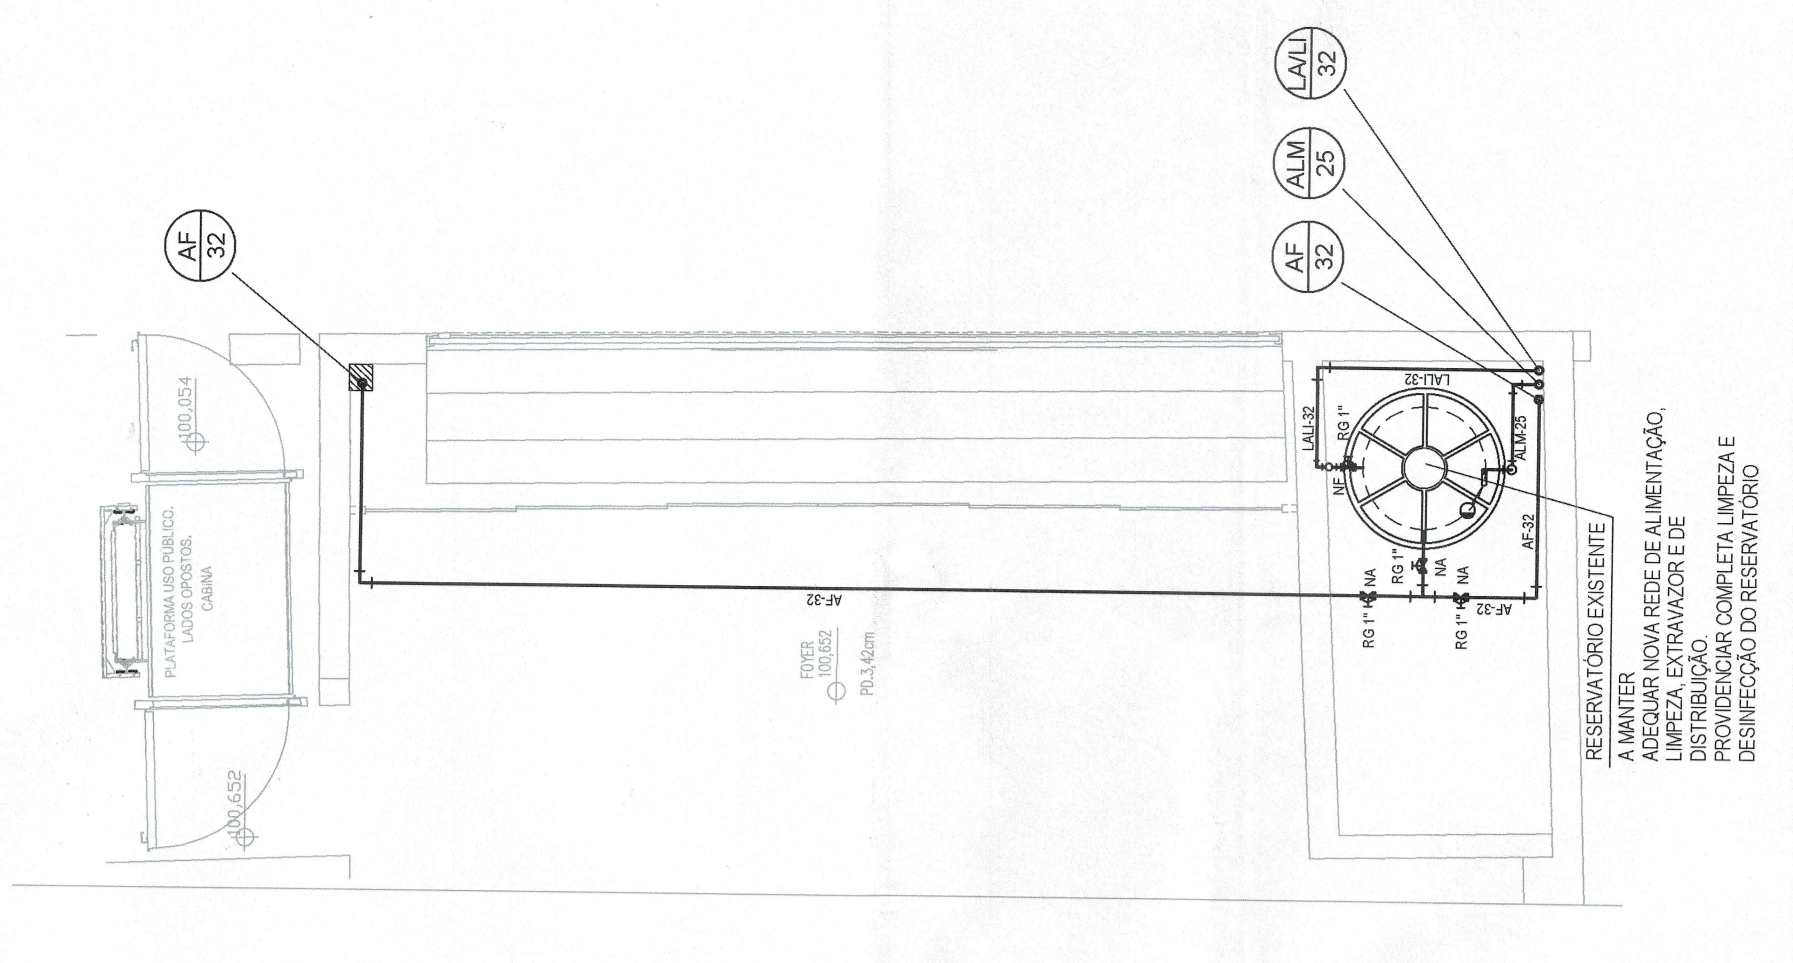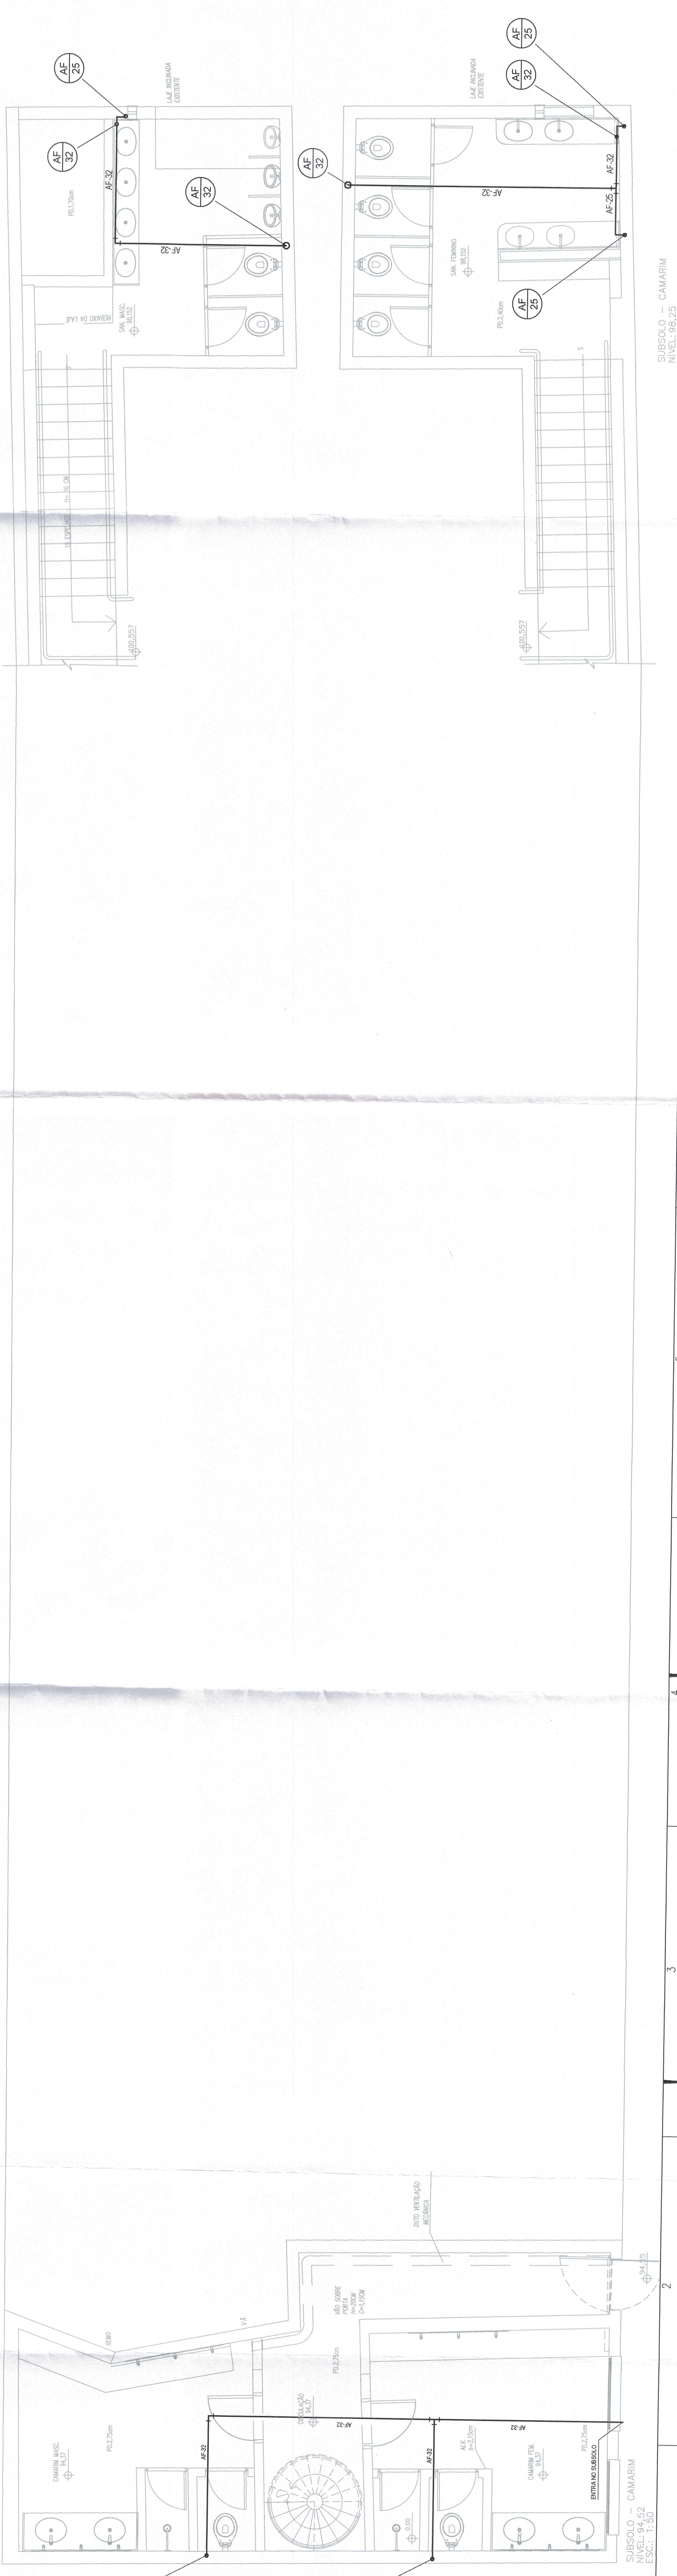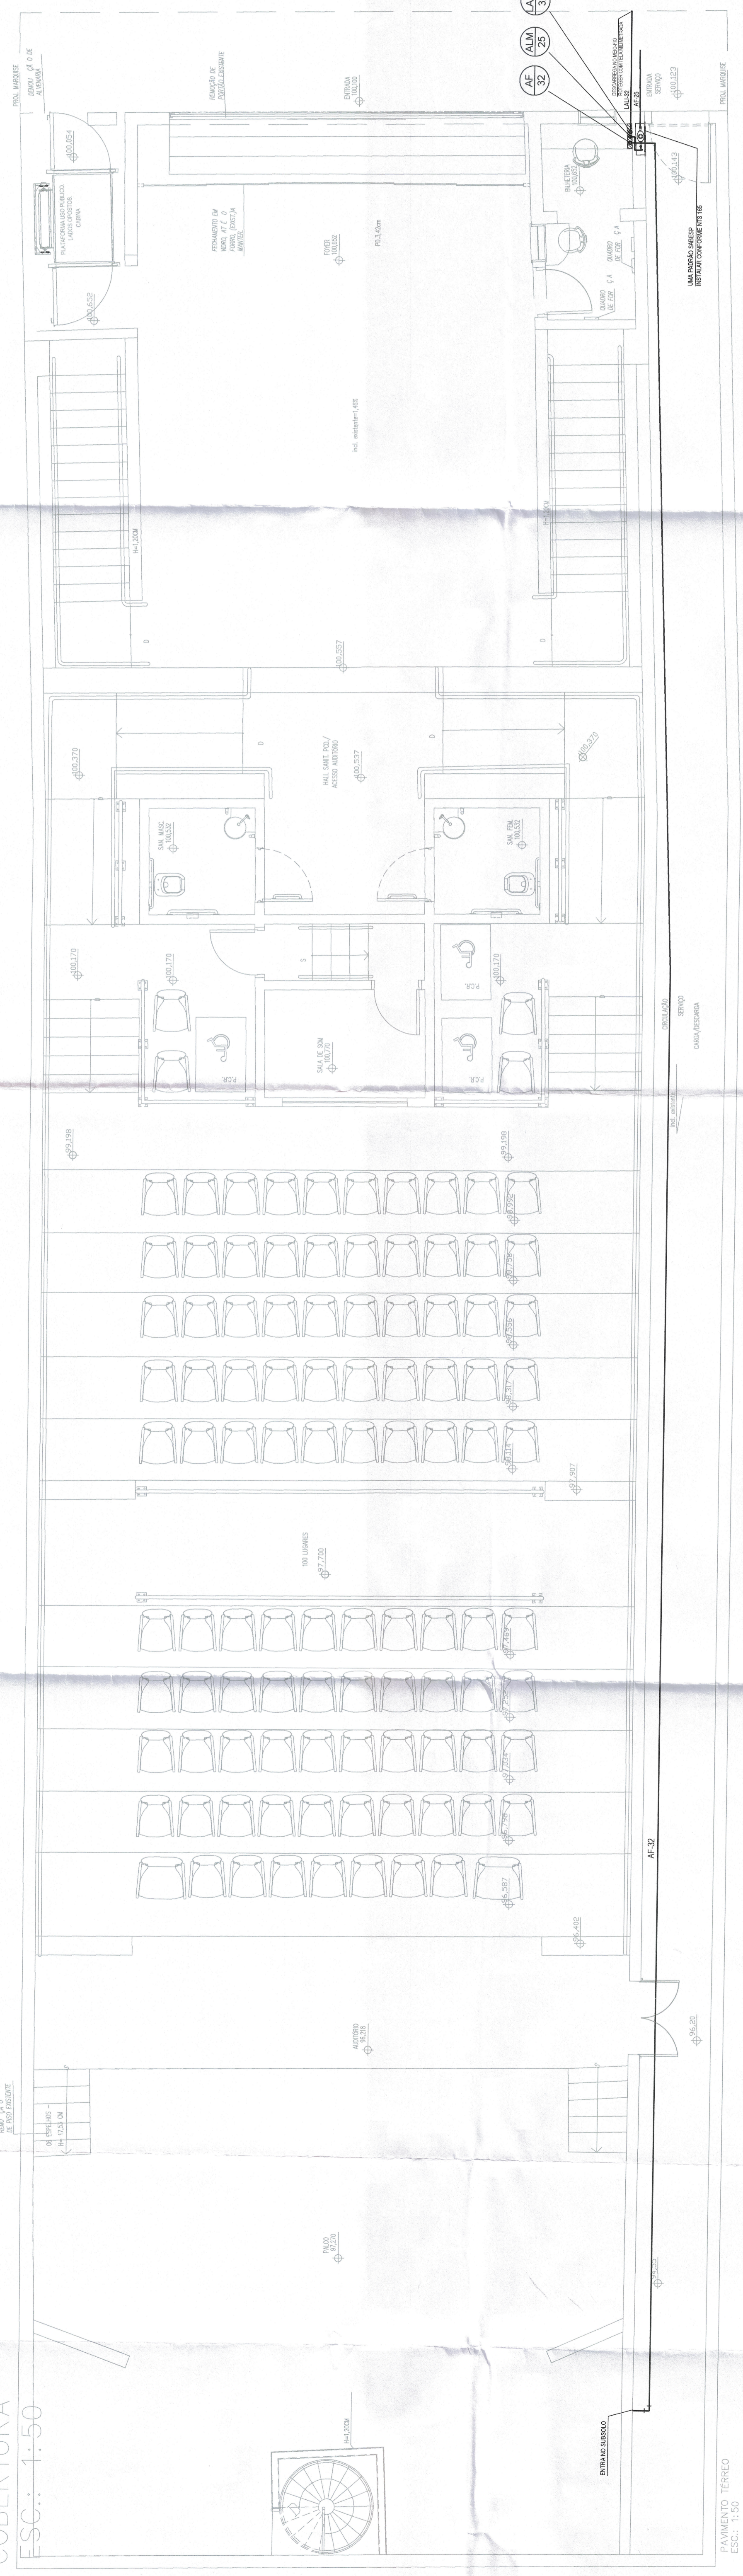

PROJETOS E ENGENHARIA LTDA.
R. Alameda, 425 - P. 1º andar - Av. Guarani, 866 - Pinheiros - SP
Fone: (11) 3048-5000
www.projetos-e-engenharia.com.br

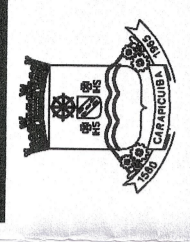

Município de Carapicuíba
Secretaria de Desenvolvimento Urbano
Setor de Projetos

Projeto: Teatro Jorge Amado
Tipo: ELÉTRICO
Projeto Básico
Nome do Projeto: Teatro Jorge Amado - Centro - Carapicuíba - SP

APPROVADO
EM 11/02/2012
Município de Carapicuíba - SP

FECHA: 01/03
ART: 23/01/19
ESCALA: 1:50