
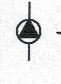
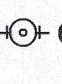


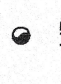
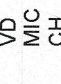
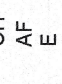
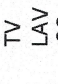
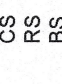
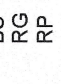


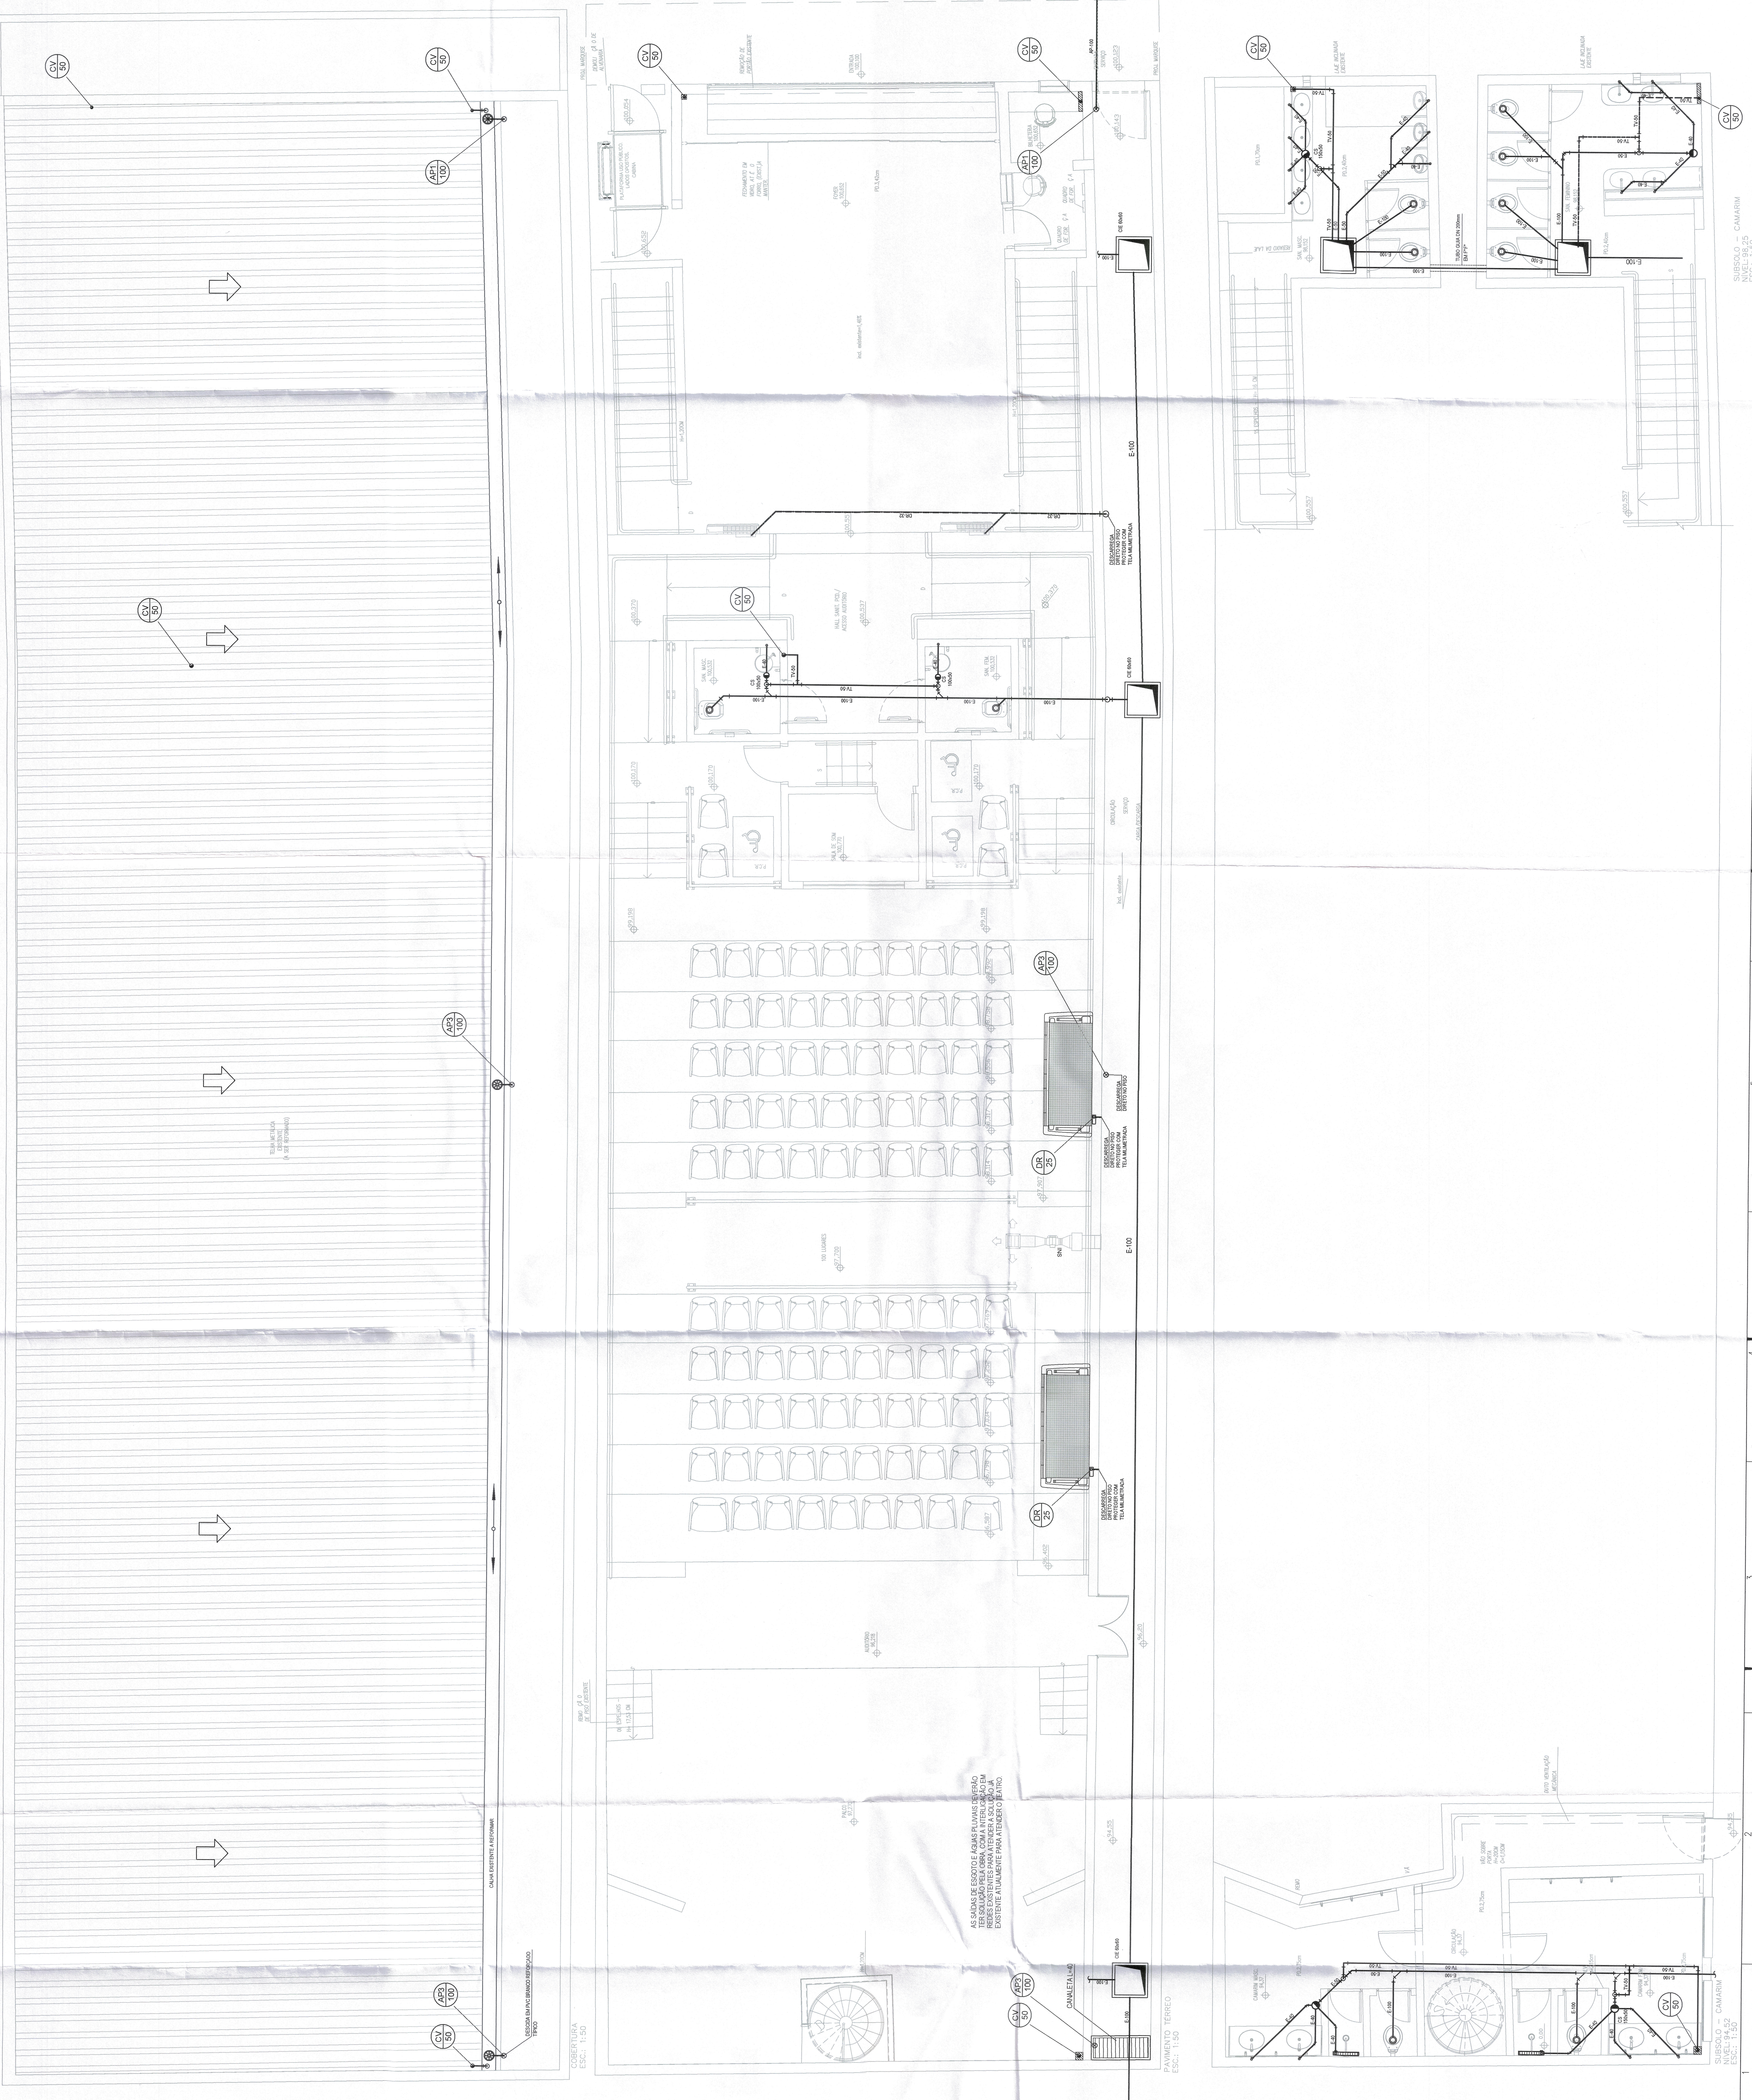


LEGENDA

-  CAIXA DE INSPEÇÃO DE ESGOTO
-  VÁLVULA DE VENTILAÇÃO
-  VÁLVULA DE DESCARGA
-  RALO SIFONADO
-  RALO SECO
-  TUBULAÇÃO DE GÁS
-  TUBULAÇÃO DE INCÊNDIO
-  TUBULAÇÃO EMBUTIDA NO PISO
-  TUBULAÇÃO QUE SOBRE
-  TUBULAÇÃO QUE DESCE
-  REGISTRO DE GAVETA
-  REGISTRO DE PRESSÃO
-  REDUÇÃO

NOTAS:

- CAMBÉRIOS MÍNIMOS
- ESGOTO: ATE 84" - 2%
- DE 84" - 0,7%
- DE 84" - 0,3%
- ÁGUA FRIA PVC
- ÁGUA FRIA PEX
- ESGOTO: PVC E PVC
- GÁS: COAXIAL SIFONADO EM PVC
- INCÊNDIO: TUBULAÇÃO EM AÇO
- OS TUBOS DE PRESSÃO DEVERÃO TER DIMENSÕES DE PRIMAÇÃO E DEVERÃO TER DIMENSÕES DE DIÂMETROS E LUGARES PREVISUOS.



PREFEITURA DO MUNICÍPIO DE CARAPICUÍBA
SECRETARIA DE DESENVOLVIMENTO URBANO
APROVADO
EM 11/05/2022

Marcos Vinícius dos Santos Neves
Márcio de Oliveira
Projeto Municipal



PROJETOS E ENGENHARIA LTDA.
Rua Venâncio, 42 - F.º andar - Jd. Guará, São Paulo - SP
CNPJ nº 06.911.440/0001-00
Insc. Est. nº 11.284.8003
projeto@rge.com.br

Município de Carapicuíba
Secretaria de Desenvolvimento Urbano
Setor de Projetos

Teatro Jorge Amado

ELÉTRICO

PROJETO BÁSICO

Nome do Projeto: Av. Miram, 86 - Centro - Carapicuíba - SP

Representante Técnico: [Assinatura]

Projeto de Engenharia e Arquitetura
ROSE PROJETOS E ENGENHARIA LTDA.
CNPJ nº 06.911.440/0001-00

TEATRO
REDE DE ESGOTO E AP
PLANTA DO SUBSOLO, TERREO
E COBERTURA

ART 01/10/21

02 | 03

ESCALA 1:50