


LEGENDAS E CONVENÇÕES:

- - - - - TERRENO NATURAL
- GREIDE PROJETADO

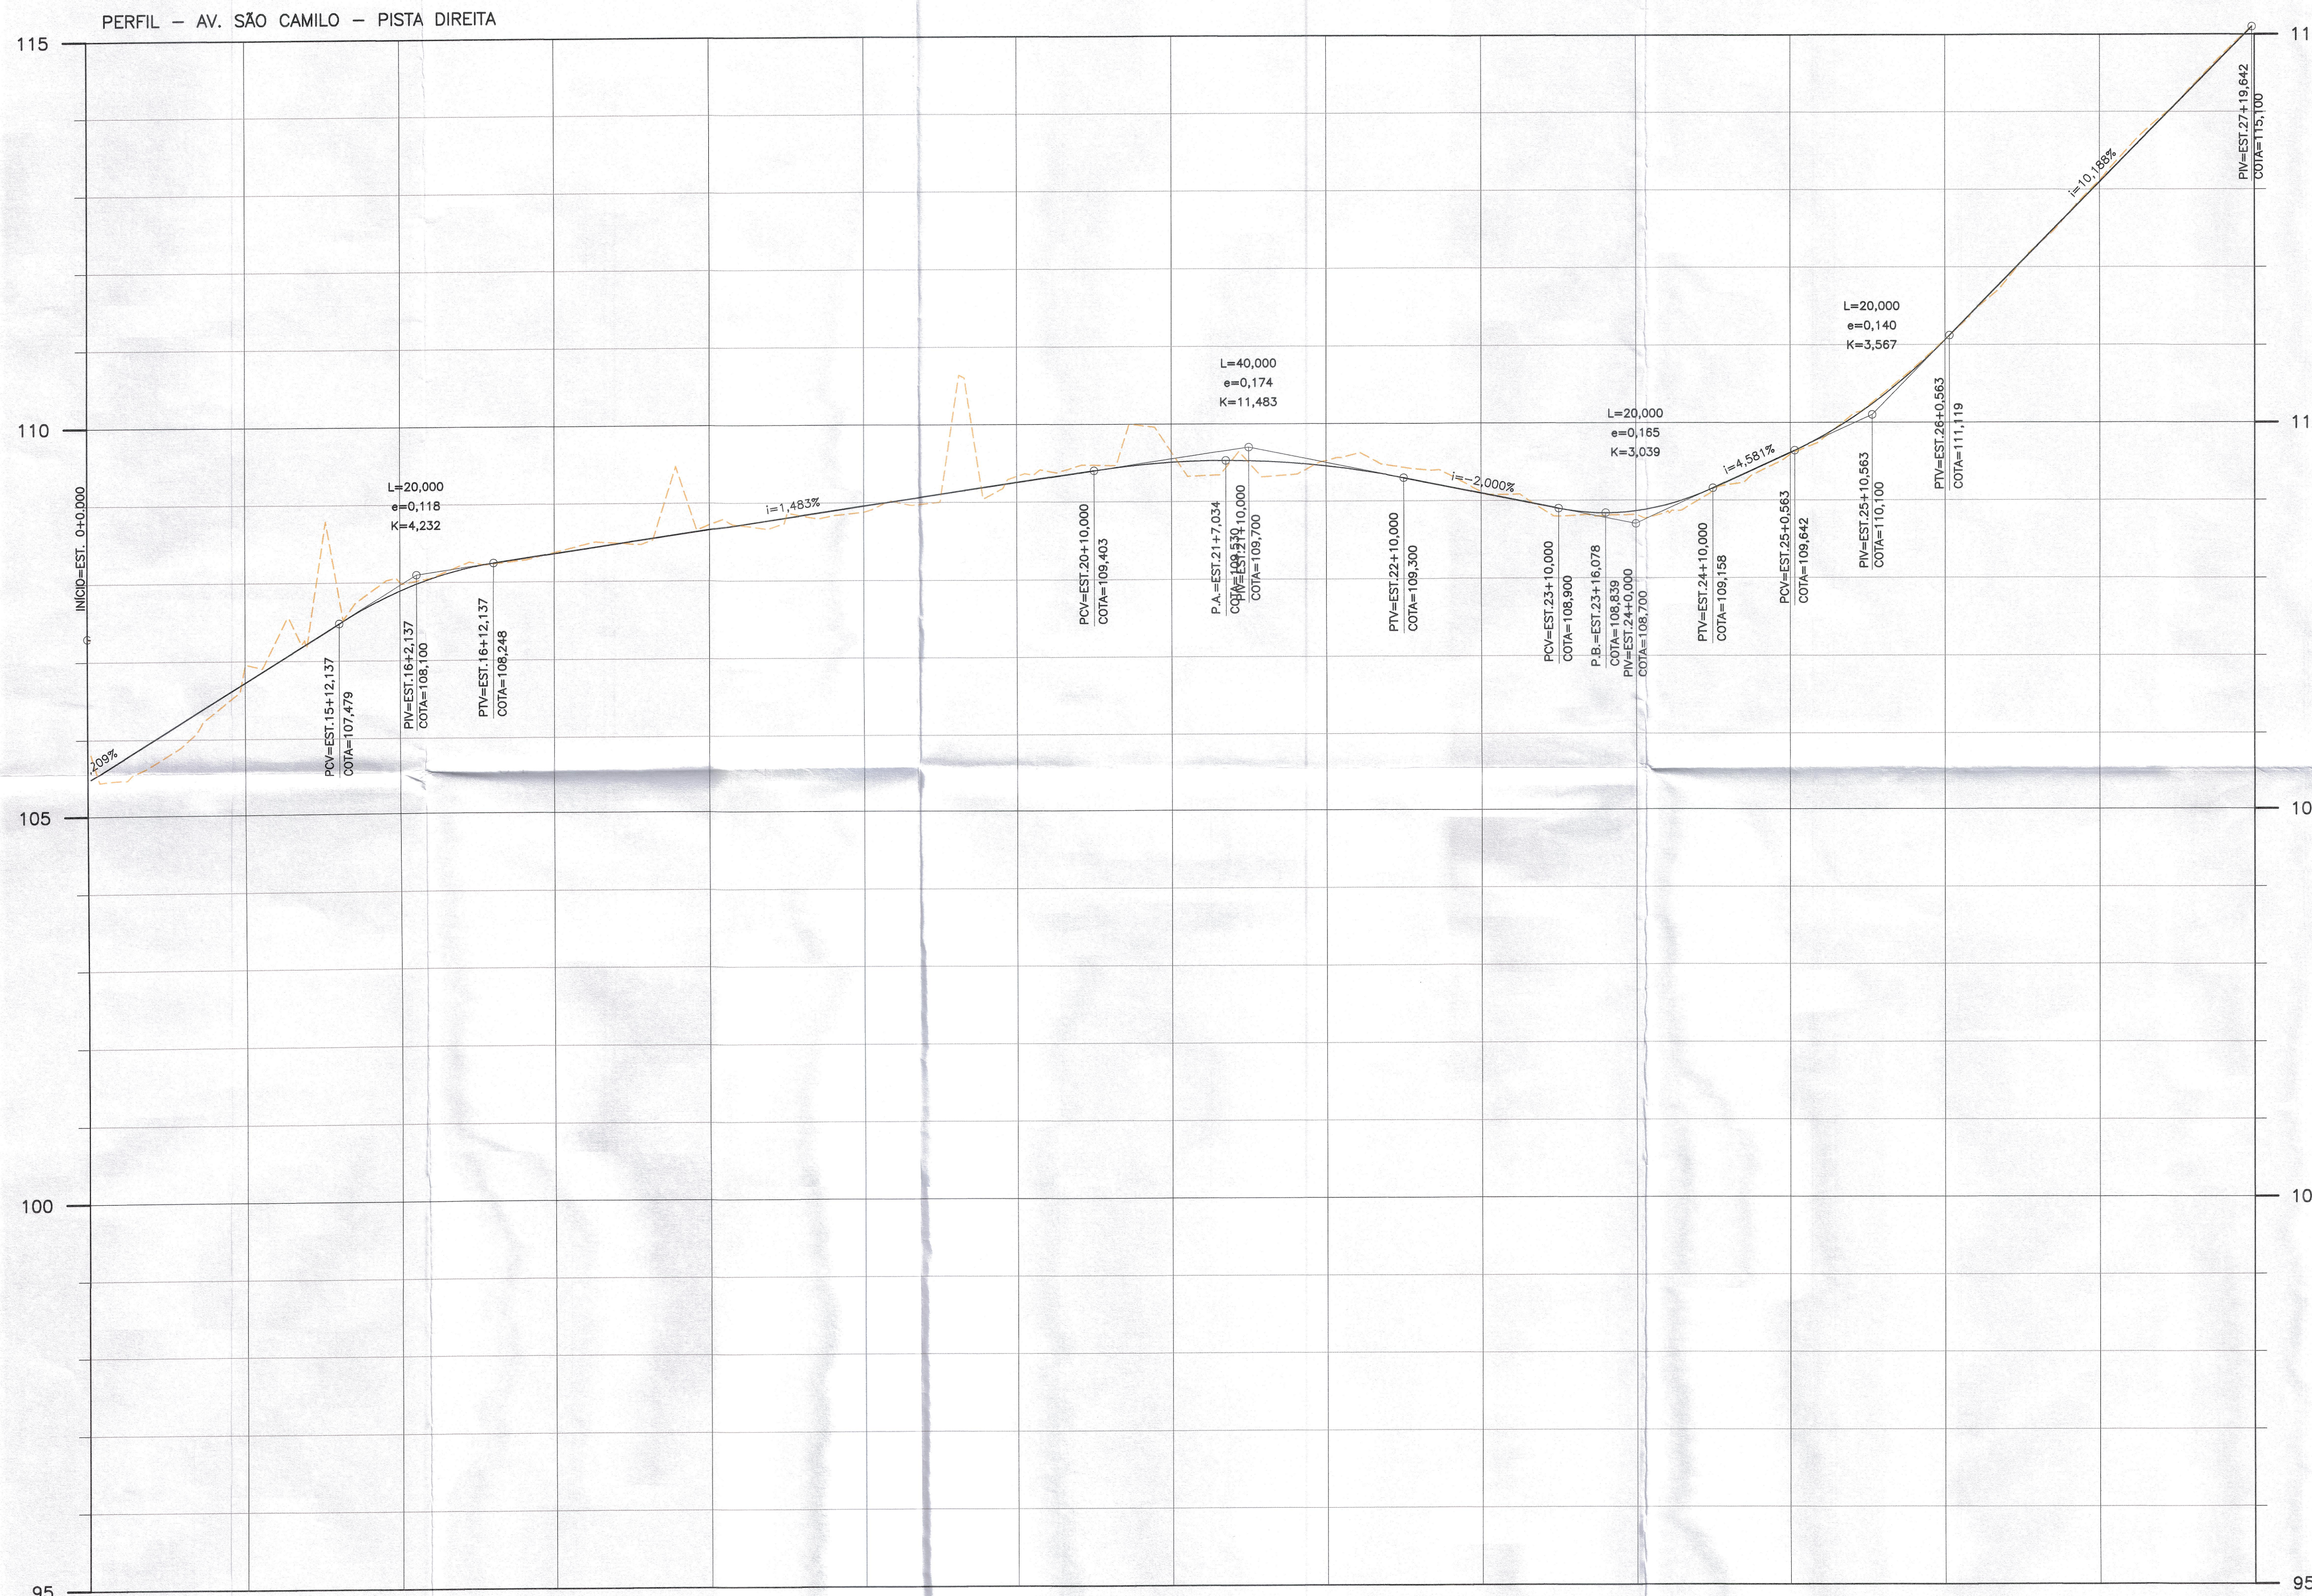

NOTAS:
1- COTAS, MEDIDAS E DIMENSÕES EM METROS, EXCETO INDICAÇÃO CONTRÁRIA.

PREFEITURA DO MUNICÍPIO DE CARAPICUÍBA
SECRETARIA DE DESENVOLVIMENTO URBANO
DEPARTAMENTO DE OBRAS PÚBLICAS
APROVADO
EM 28/04/22
Proj. Fausto Batista
Eng. Civil
CREA 068.252.564-2

REVISÃO	DATA	EMISSÃO INICIAL	NATUREZA	EXEC.	VERIF.	APROV.
A00	06/04/22					

PREFEITURA DO MUNICÍPIO DE CARAPICUÍBA

ASSUNTO: ELABORAÇÃO DE PROJETOS DE PAVIMENTAÇÃO, DRENAGEM E RECAPEAMENTO, PARA ATENDIMENTO DA SECRETARIA DE DESENVOLVIMENTO URBANO

TÍTULO: PROJETO BÁSICO DE GEOMETRIA - PERFIL

LOCAL: AV. SÃO CAMILO
BAIRRO: GRANJA VIANA
TRECHO:

AUTOR:  DES005 REV. A00

RESP. TÉCNICO: FAUSTO BATISTA CREA 068.252.564-2 ART. 28027230220536740
Nº PROCESSO: 15834/2022 ESCALA: 1:500 DATA: ABR/2022 FOLHA: 05/07
Nº CONTRATO: ARQUIVO DIGITAL: 22001-001-GEMBA-DES005

PROJETISTA:	
DESENHISTA:	
VERIFICAÇÃO:	
APROVAÇÃO:	
RESP. TÉCNICO:	

ESTACA	14	15	16	17	18	19	20	21	22	23	24	25	26	27
TERRENO	105,81	106,94	108,00	108,38	108,72	108,88	109,33	109,64	109,52	109,12	108,81	109,59	111,07	113,12
PROJETO	105,484	106,725	107,894	108,365	108,662	108,968	109,255	109,508	109,456	109,100	108,865	109,616	111,062	113,099