


PLANTA DE SINALIZAÇÃO

ESCALA 1:500

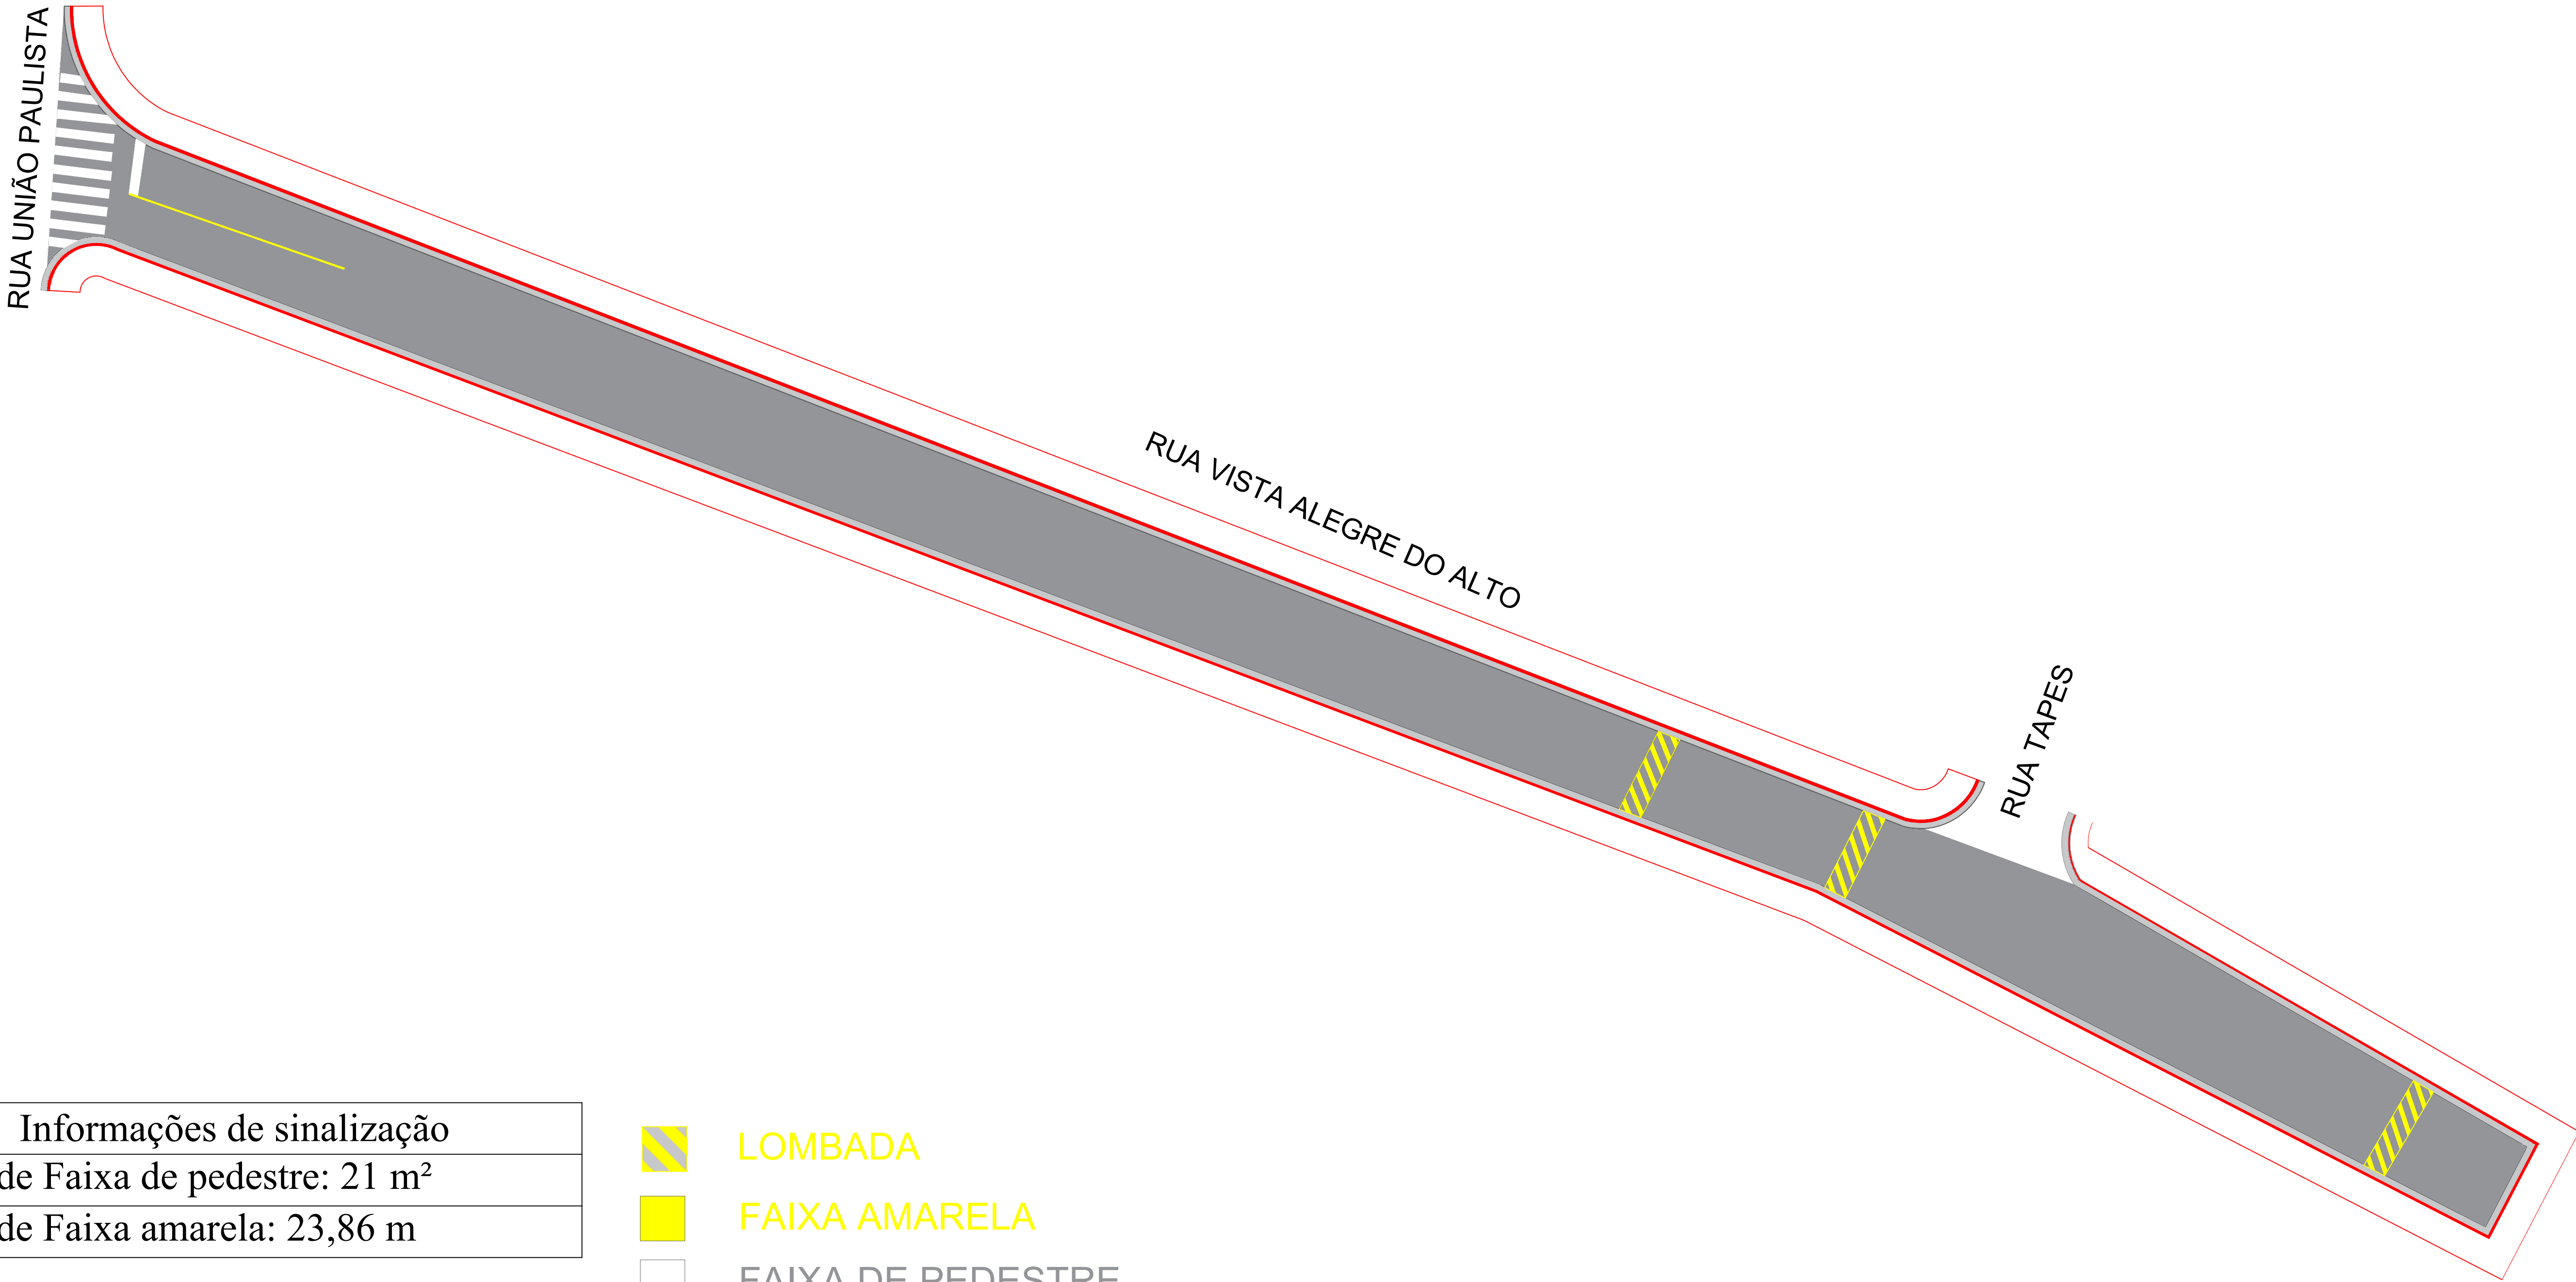


Informações de sinalização
Área de Faixa de pedestre: 21 m²
Área de Faixa amarela: 23,86 m

- LOMBADA
- FAIXA AMARELA
- FAIXA DE PEDESTRE

OBSERVAÇÕES

1) AS ESTACAS ESTÃO EM UM ESPAÇAMENTO DE 20 METROS

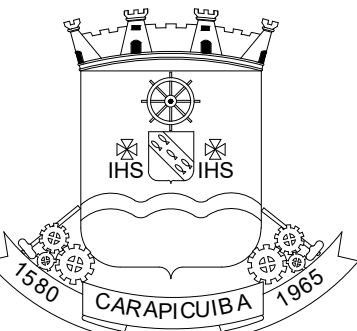PLANTA DE SITUAÇÃO:	ARTICULAÇÃO DAS FOLHAS		ESTA FOLHA É PROPRIEDADE DA PMC PREFEITURA MUNICIPAL DE CARAPICUIBA E SEU CONTEÚDO NÃO PODE SER COPIADO OU REVELADO A TERCEIROS. A LIBERAÇÃO OU A APROVAÇÃO DESTE DOCU- MENTO NÃO EXIME A DETALHISTA DE SUA RESPONSABILIDADE SOBRE O MESMO.		MUNICÍPIO DE CARAPICUÍBA			
				ENDEREÇO: RUA VISTA ALEGRE DO ALTO				
RESPONSÁVEL TÉCNICO: Fernando Perreira Lima	SIGLA	VERIFICAÇÃO	APROVAÇÃO:	PROJETO BÁSICO DE SINALIZAÇÃO				
Engenheiro Civil								
CREA-SP: 5070695464-SP								
MATRÍCULA: 53.469								
DESENHISTA: Ana Caroline Morais Paiva				ESCALA: INDICADA		CÓDIGO:		FOLHA: 01/01