


C:\02 - PLT - DES - 23040-001-DREBA-0200-0205-002.dwg

PROFUNDIDADE (m)
COTA DO TERRENO
PROJETO DA GALERIA
EMBAS/ CLASSE/ ESCORAM.

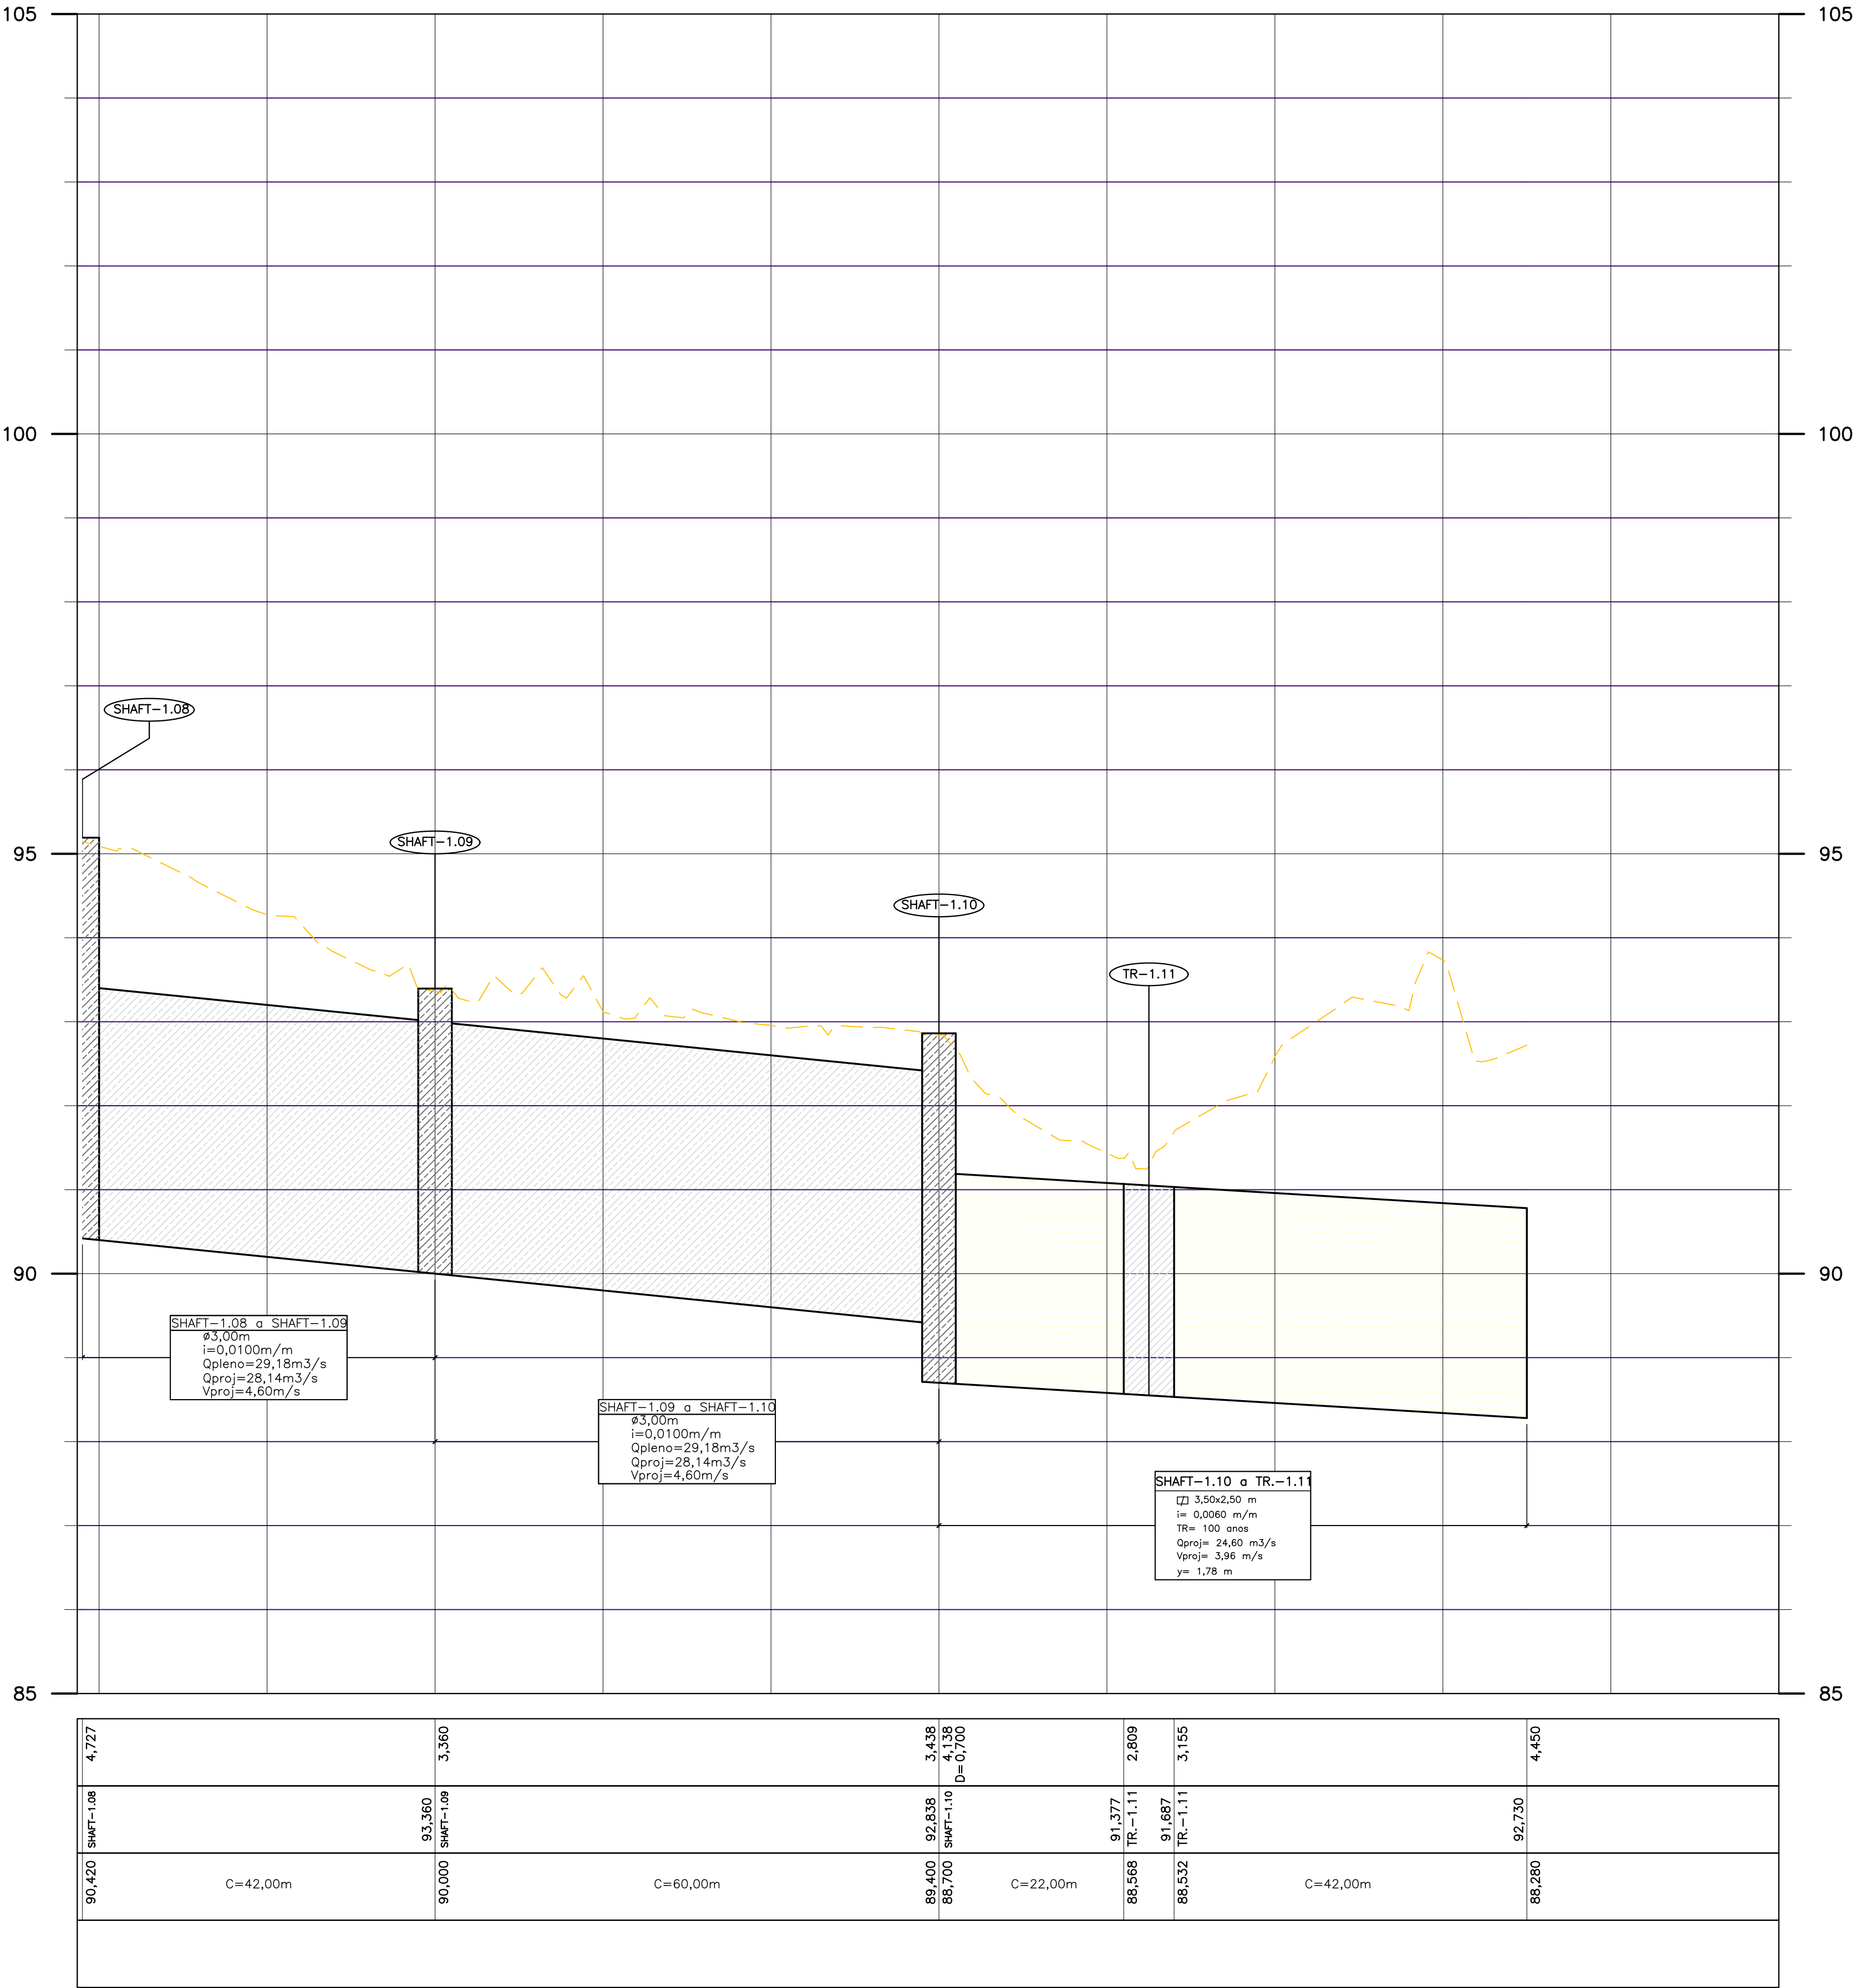

LEGENDA E CONVENÇÕES:

- TERRENO NATURAL
- GALERIA RETANGULAR
- TUNNEL LINER
- INDICAÇÃO DO PV/SHAFT/TRANSIÇÃO

NOTAS:  
1- COTAS, MEDIDAS E DIMENSÕES EM METROS, EXCETO INDICAÇÃO CONTRÁRIA.

A02	11/12/24	INCLUSÃO DOS DETALHES DA ENFILAGEM E REFORÇO			
A01	03/10/24	INCLUSÃO DE ART			
A00	17/04/24	EMISSION INICIAL			
REVISÃO	DATA	NATUREZA	EXEC.	VERIF.	APROV.

PREFEITURA DO MUNICÍPIO DE CARAPICUÍBA

ASSUNTO: CONTRUÇÃO DA NOVA REDE DE DRENAGEM DO CÔRREGO CADAVAL  
(ENTRE A RUA MONTE AZUL PAULISTA E A RUA SERRA DOS CRISTAIS)

TÍTULO: PROJETO BÁSICO DE DRENAGEM  
PERFIL

LOCAL: PARQUE PLANALTO

BAIRRO: JARDIM PLANALTO

TRECHO: RUA MONTE AZUL PAULISTA E RUA SERRA DOS CRISTAIS

AUTOR:



DES004  
REV.A02

RESP. TÉCNICO: FAUSTO BATISTA CREA: 068.252.564-2 ART: 2620241377341

Nº PROCESSO: ESCALA: H=1:500 V=1:50 DATA: DEZ/2024 FOLHA: 04/05

Nº CONTRATO: ARQUIVO DIGITAL: 23040-001-DREBA-DES004

PROJETISTA:  
DESENHISTA:  
VERIFICAÇÃO:  
APROVAÇÃO:  
RESP. TÉCNICO:

ESTE DESENHO É PROPRIEDADE DA PREFEITURA DO MUNICÍPIO DE CARAPICUÍBA E SEU CONTEÚDO NÃO PODE SER COPIADO OU REPRODUZIDO SEM A AUTORIZAÇÃO DA PREFEITURA. A VERIFICAÇÃO E APROVAÇÃO DESTA DOCUMENTO SÃO DE RESPONSABILIDADE DO PROJETISTA E DO ENGENHEIRO RESPONSÁVEL.